


Referencias

 Pisos a cambiar
Superficie aprox.= 20 m2

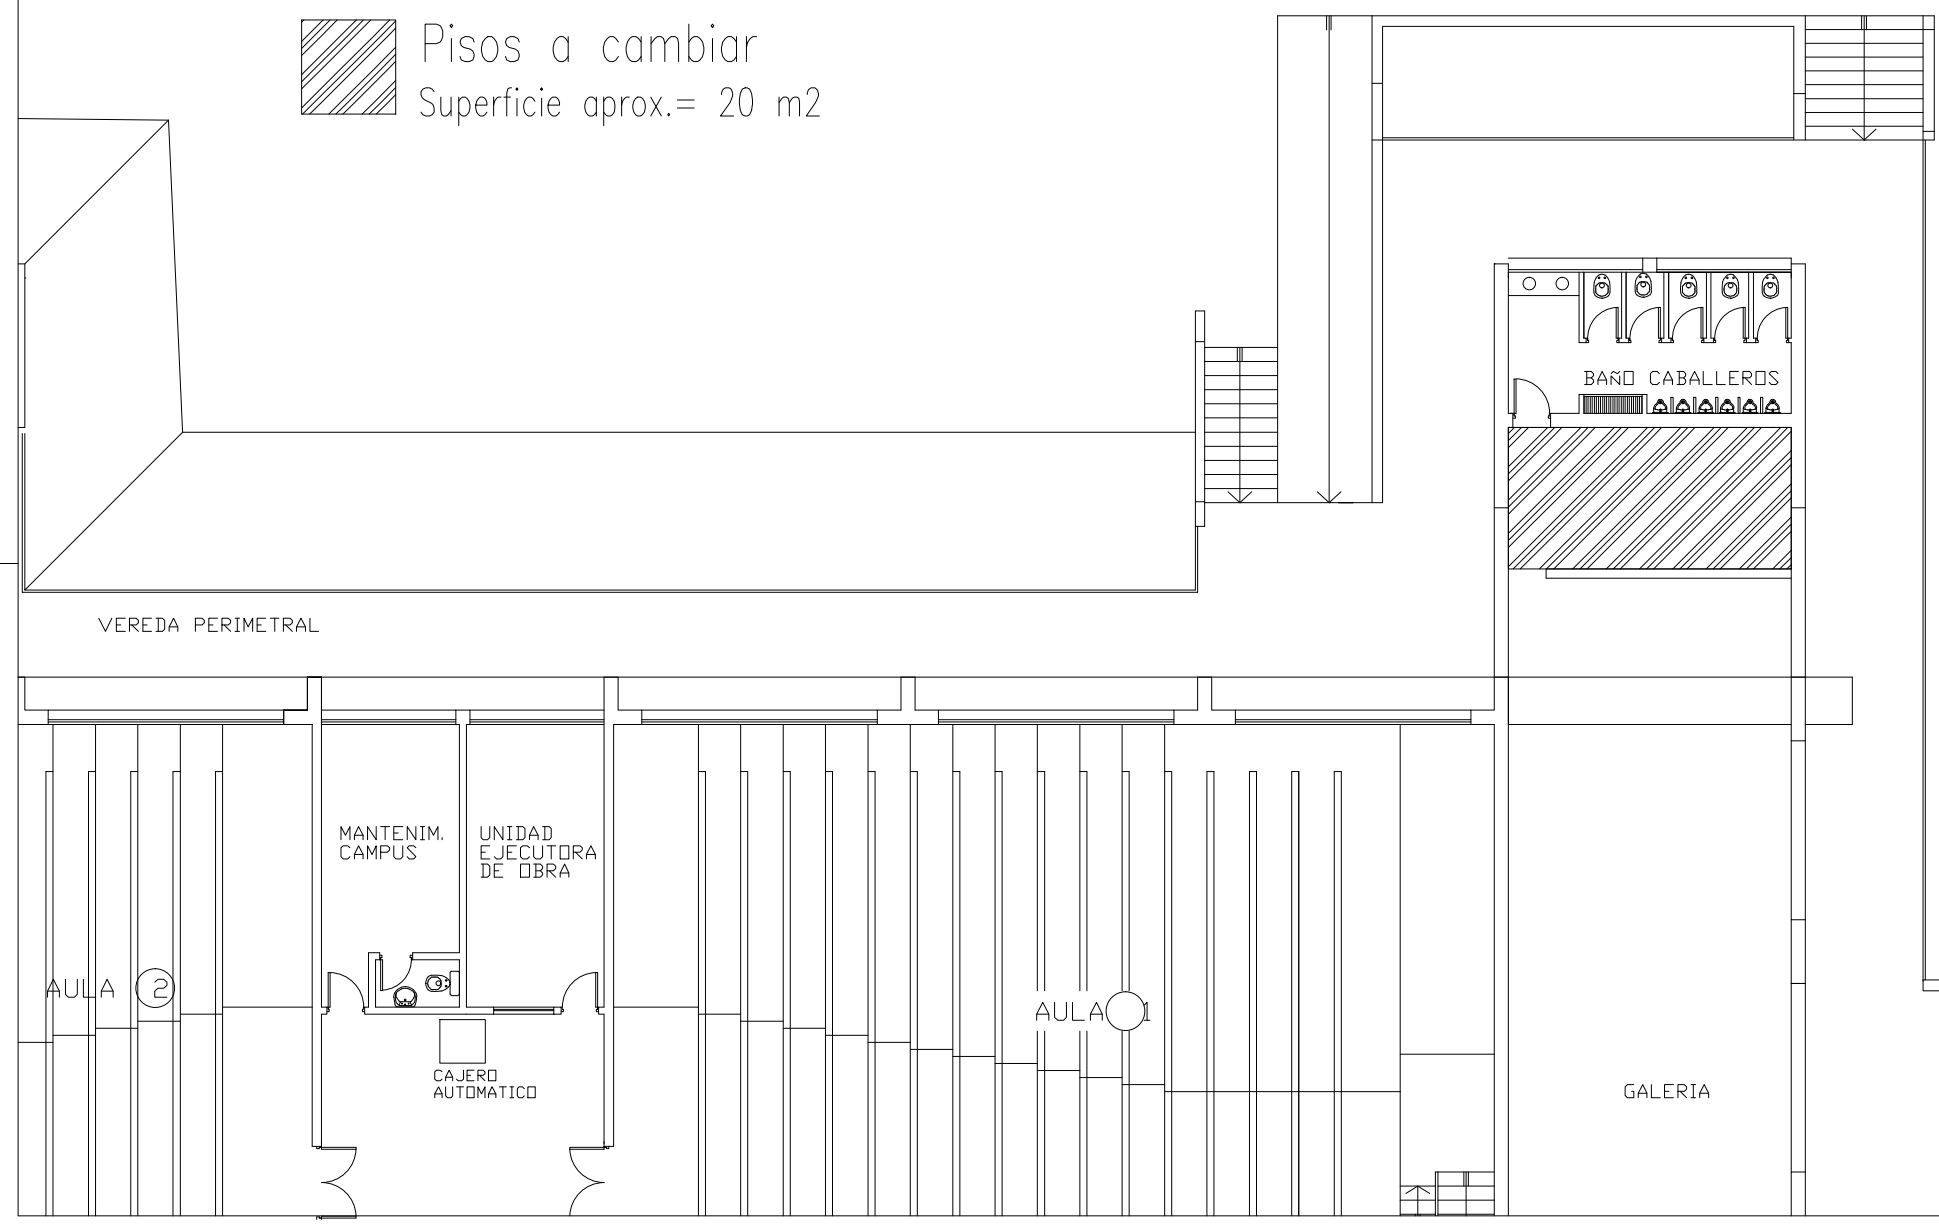

AULAS COMUNES I

UNC	UNIVERSIDAD NACIONAL DEL CENTRO DE LA PROVINCIA DE BUENOS AIRES UNIDAD EJECUTORA de OBRAS - TANDIL	2 2
OBRA : CAMBIO DE PISOS EDIFICIO AULAS COMUNES I Y II		
PLANO : PLANTA Sector piso a cambiar		
DIBUJO: V.C.	ESCALA/S :	FECHA: SEPT. 2013