



UBICACION

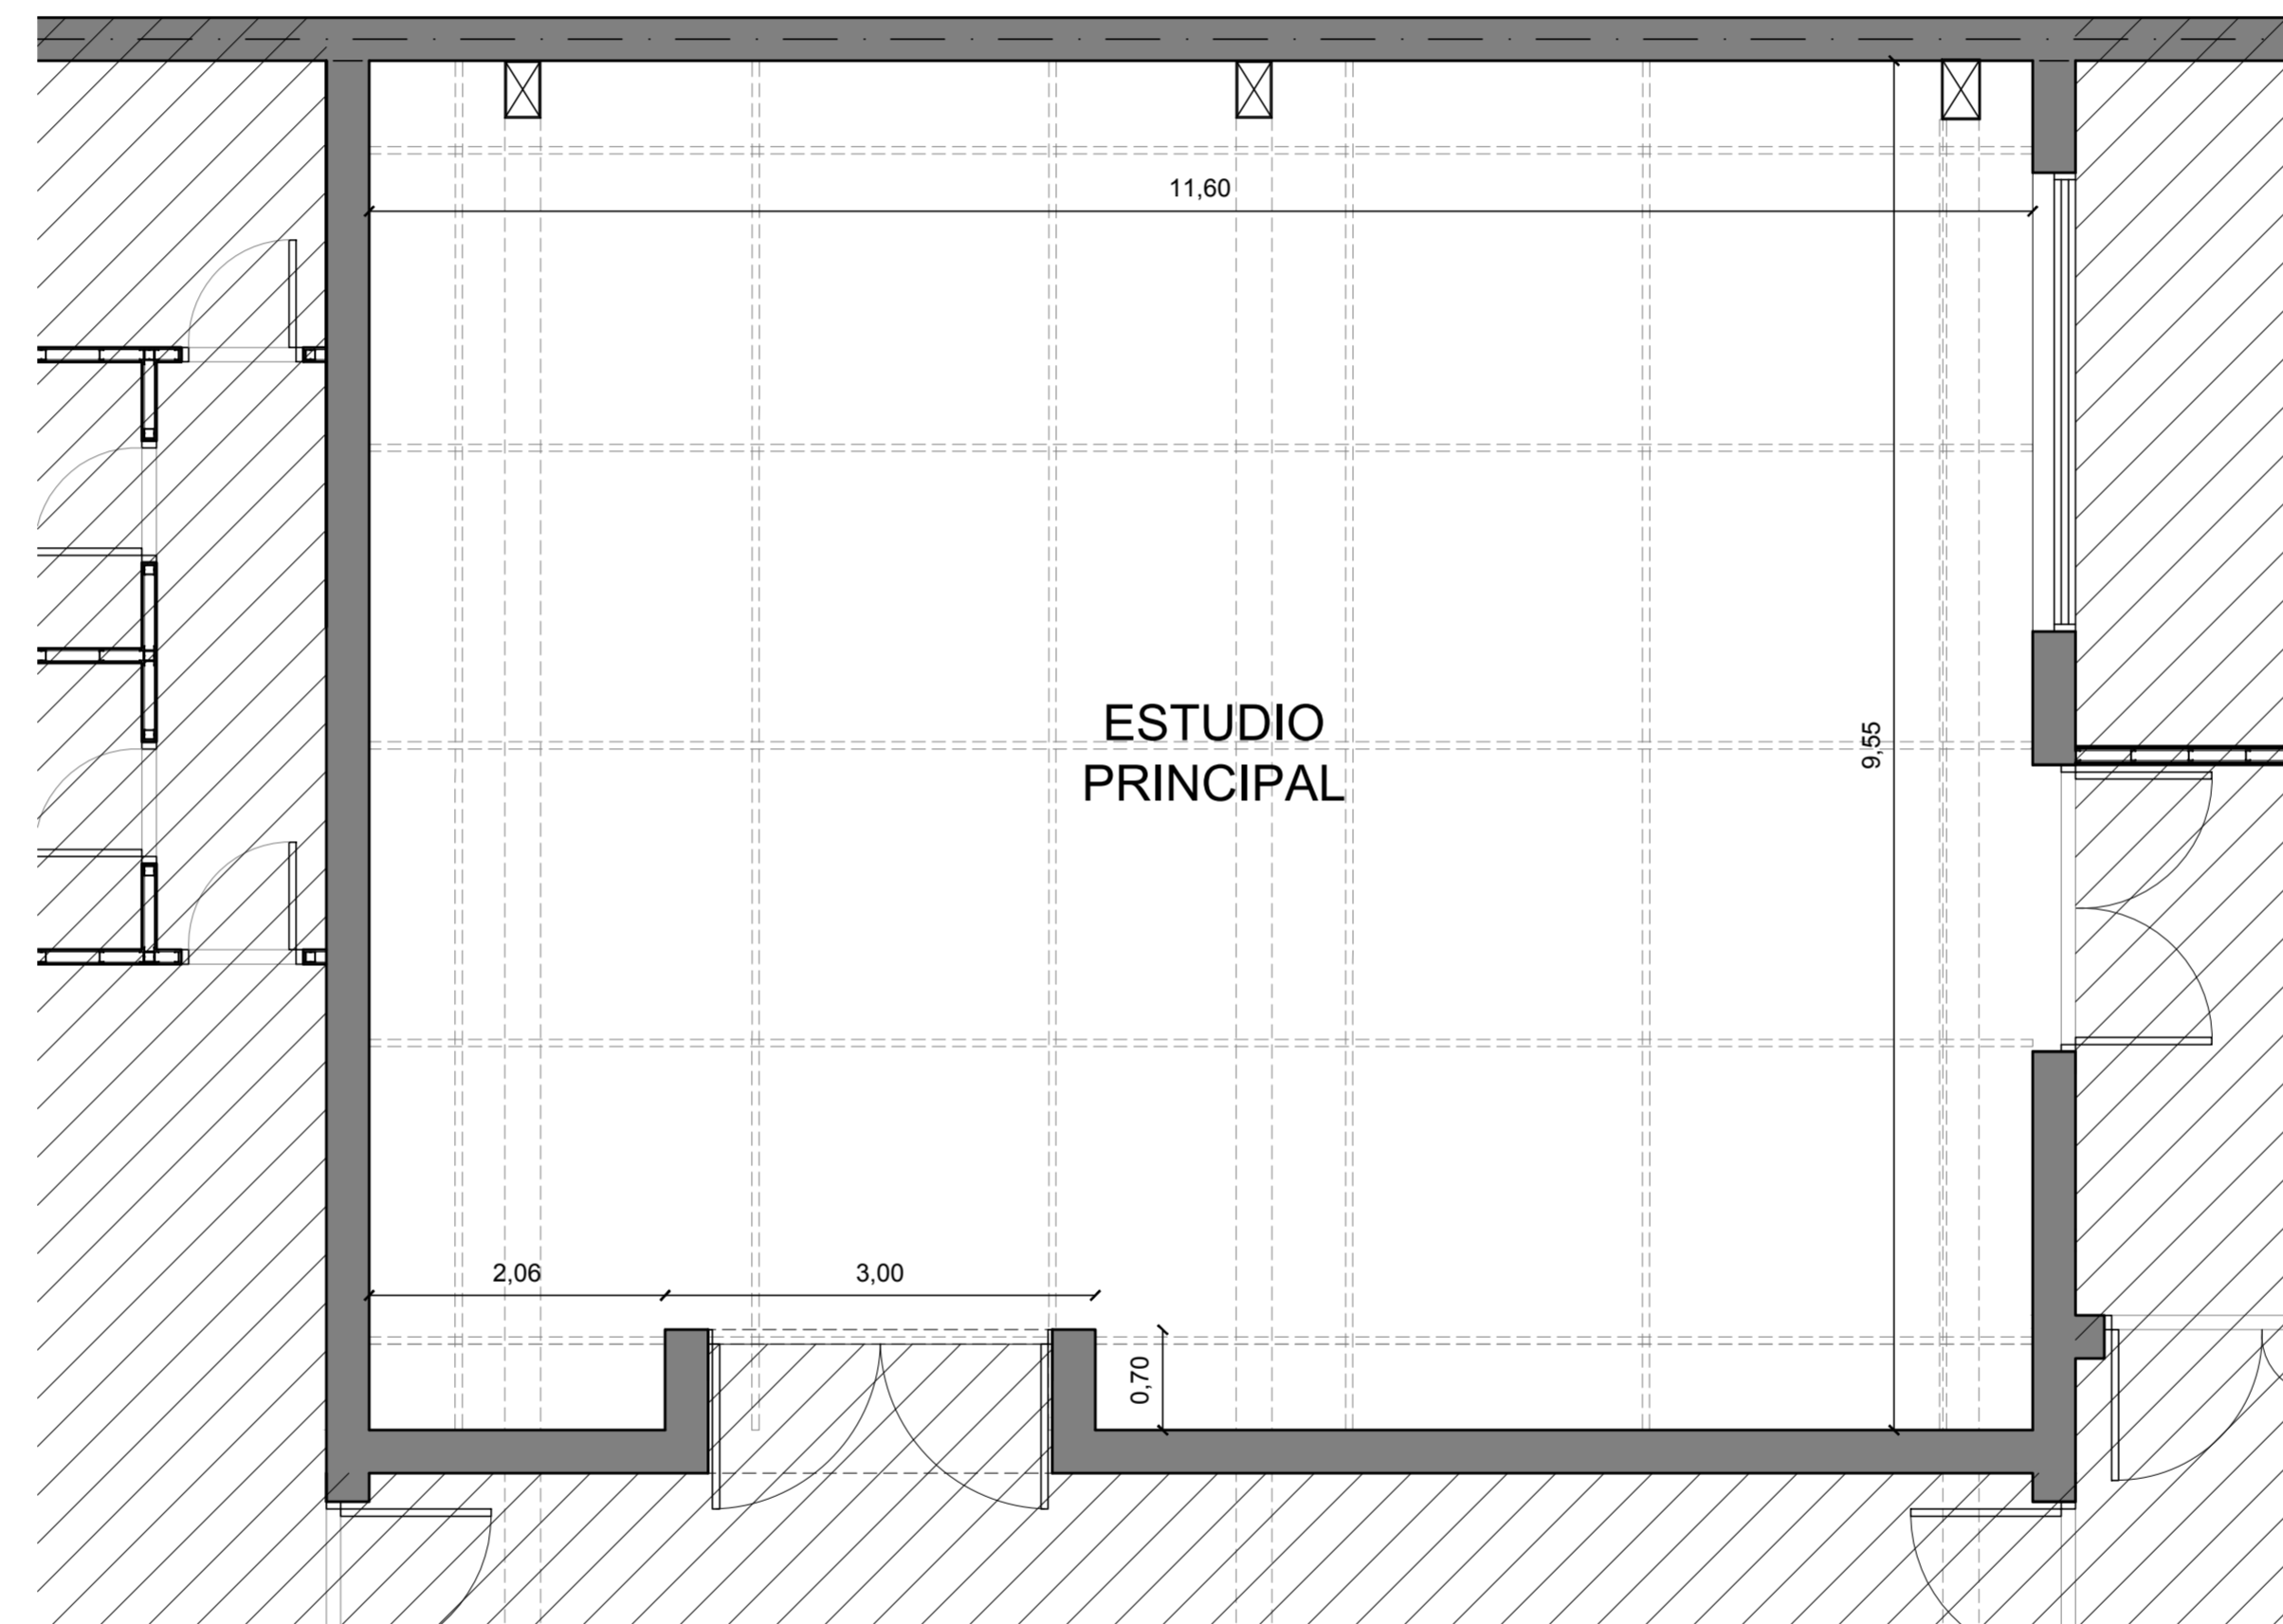

PLANTA BAJA

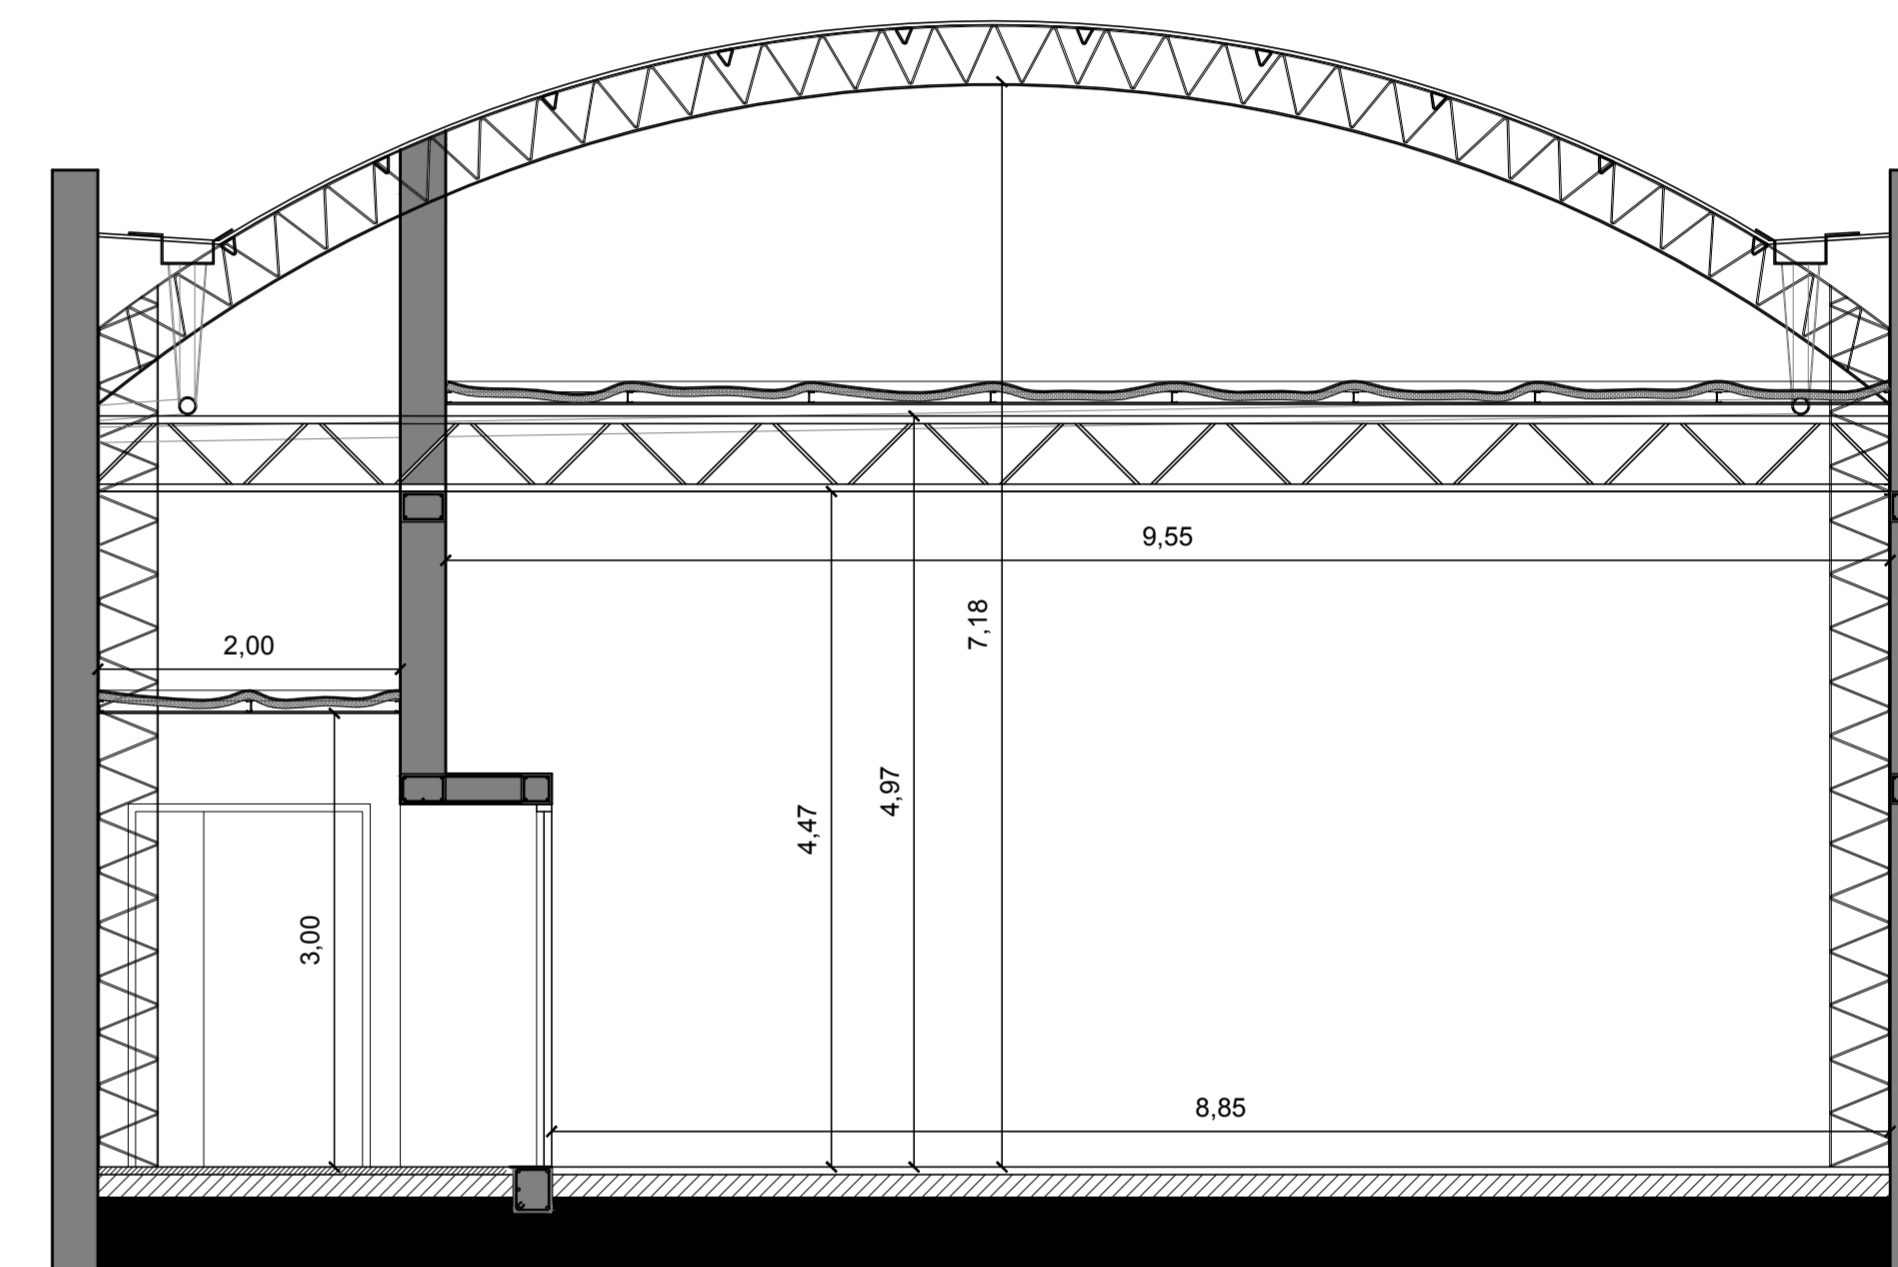

CORTE

UNC UNIVERSIDAD NACIONAL DEL CENTRO
DE LA PROVINCIA DE BUENOS AIRES
UNIDAD EJECUTORA de OBRAS - TANDIL

OBRA: PLACAS ACUSTICAS PRODUCTORA

ABRIL 2014

1
1