



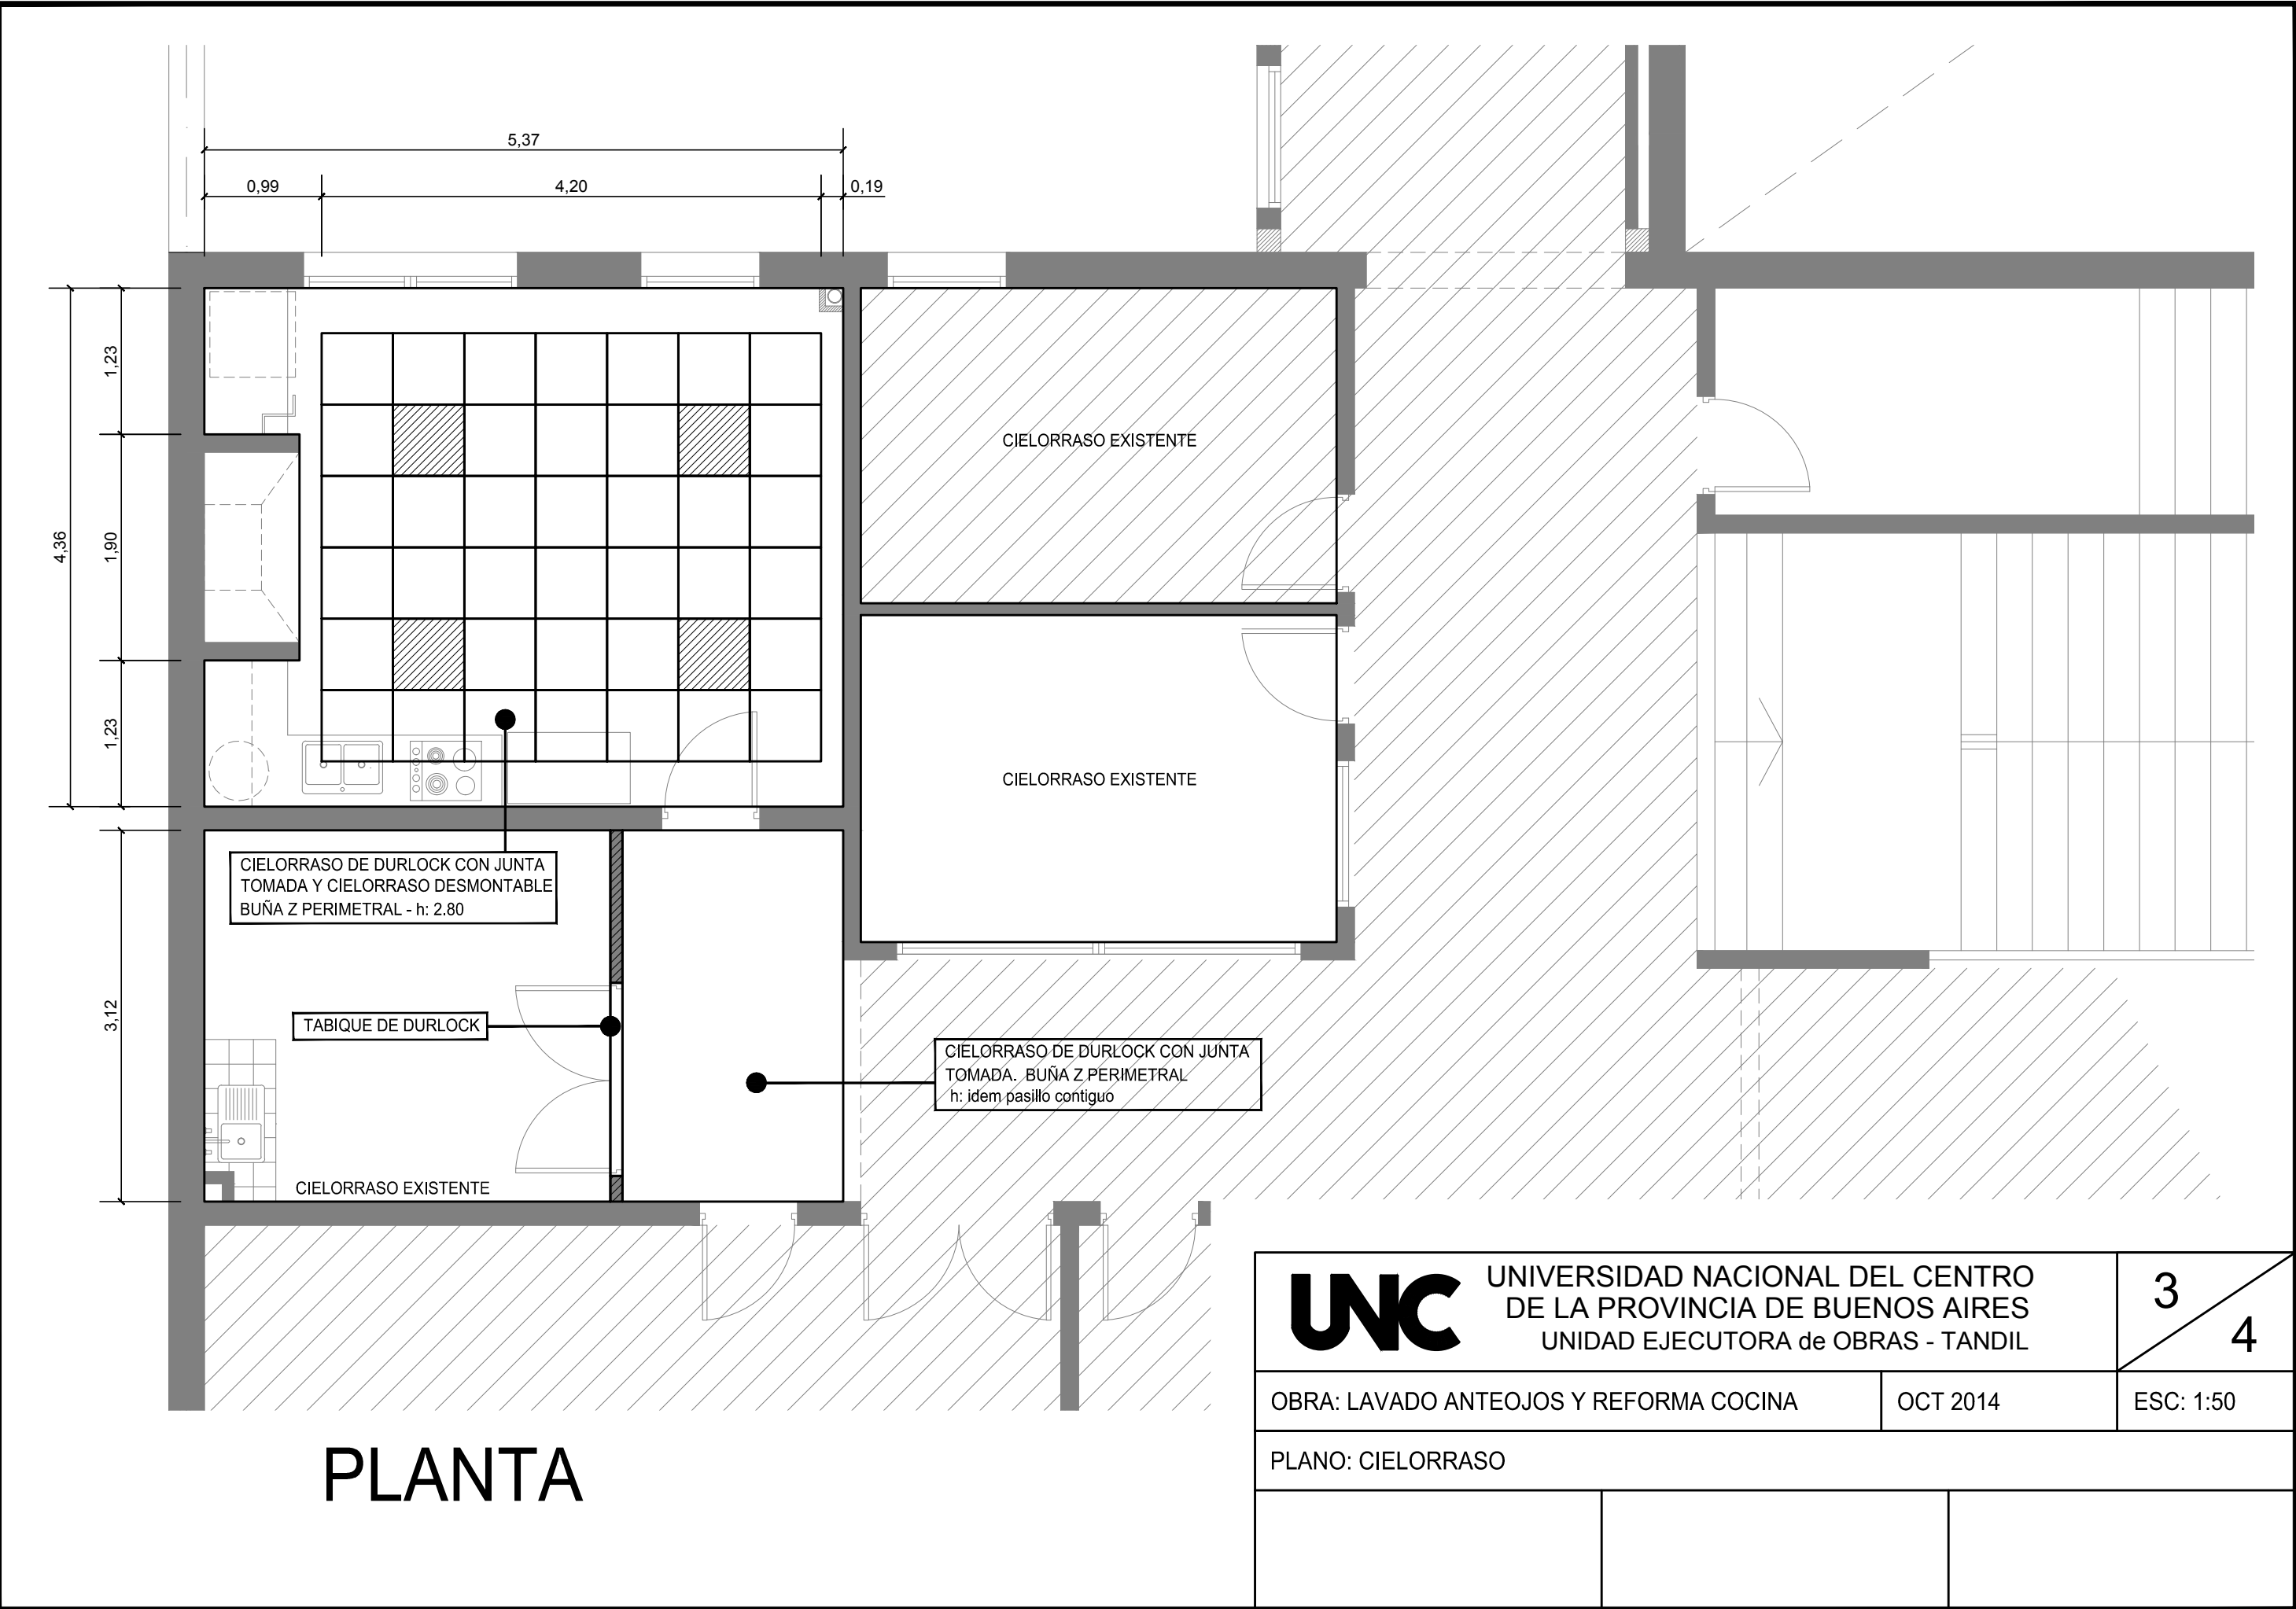

PLANTA

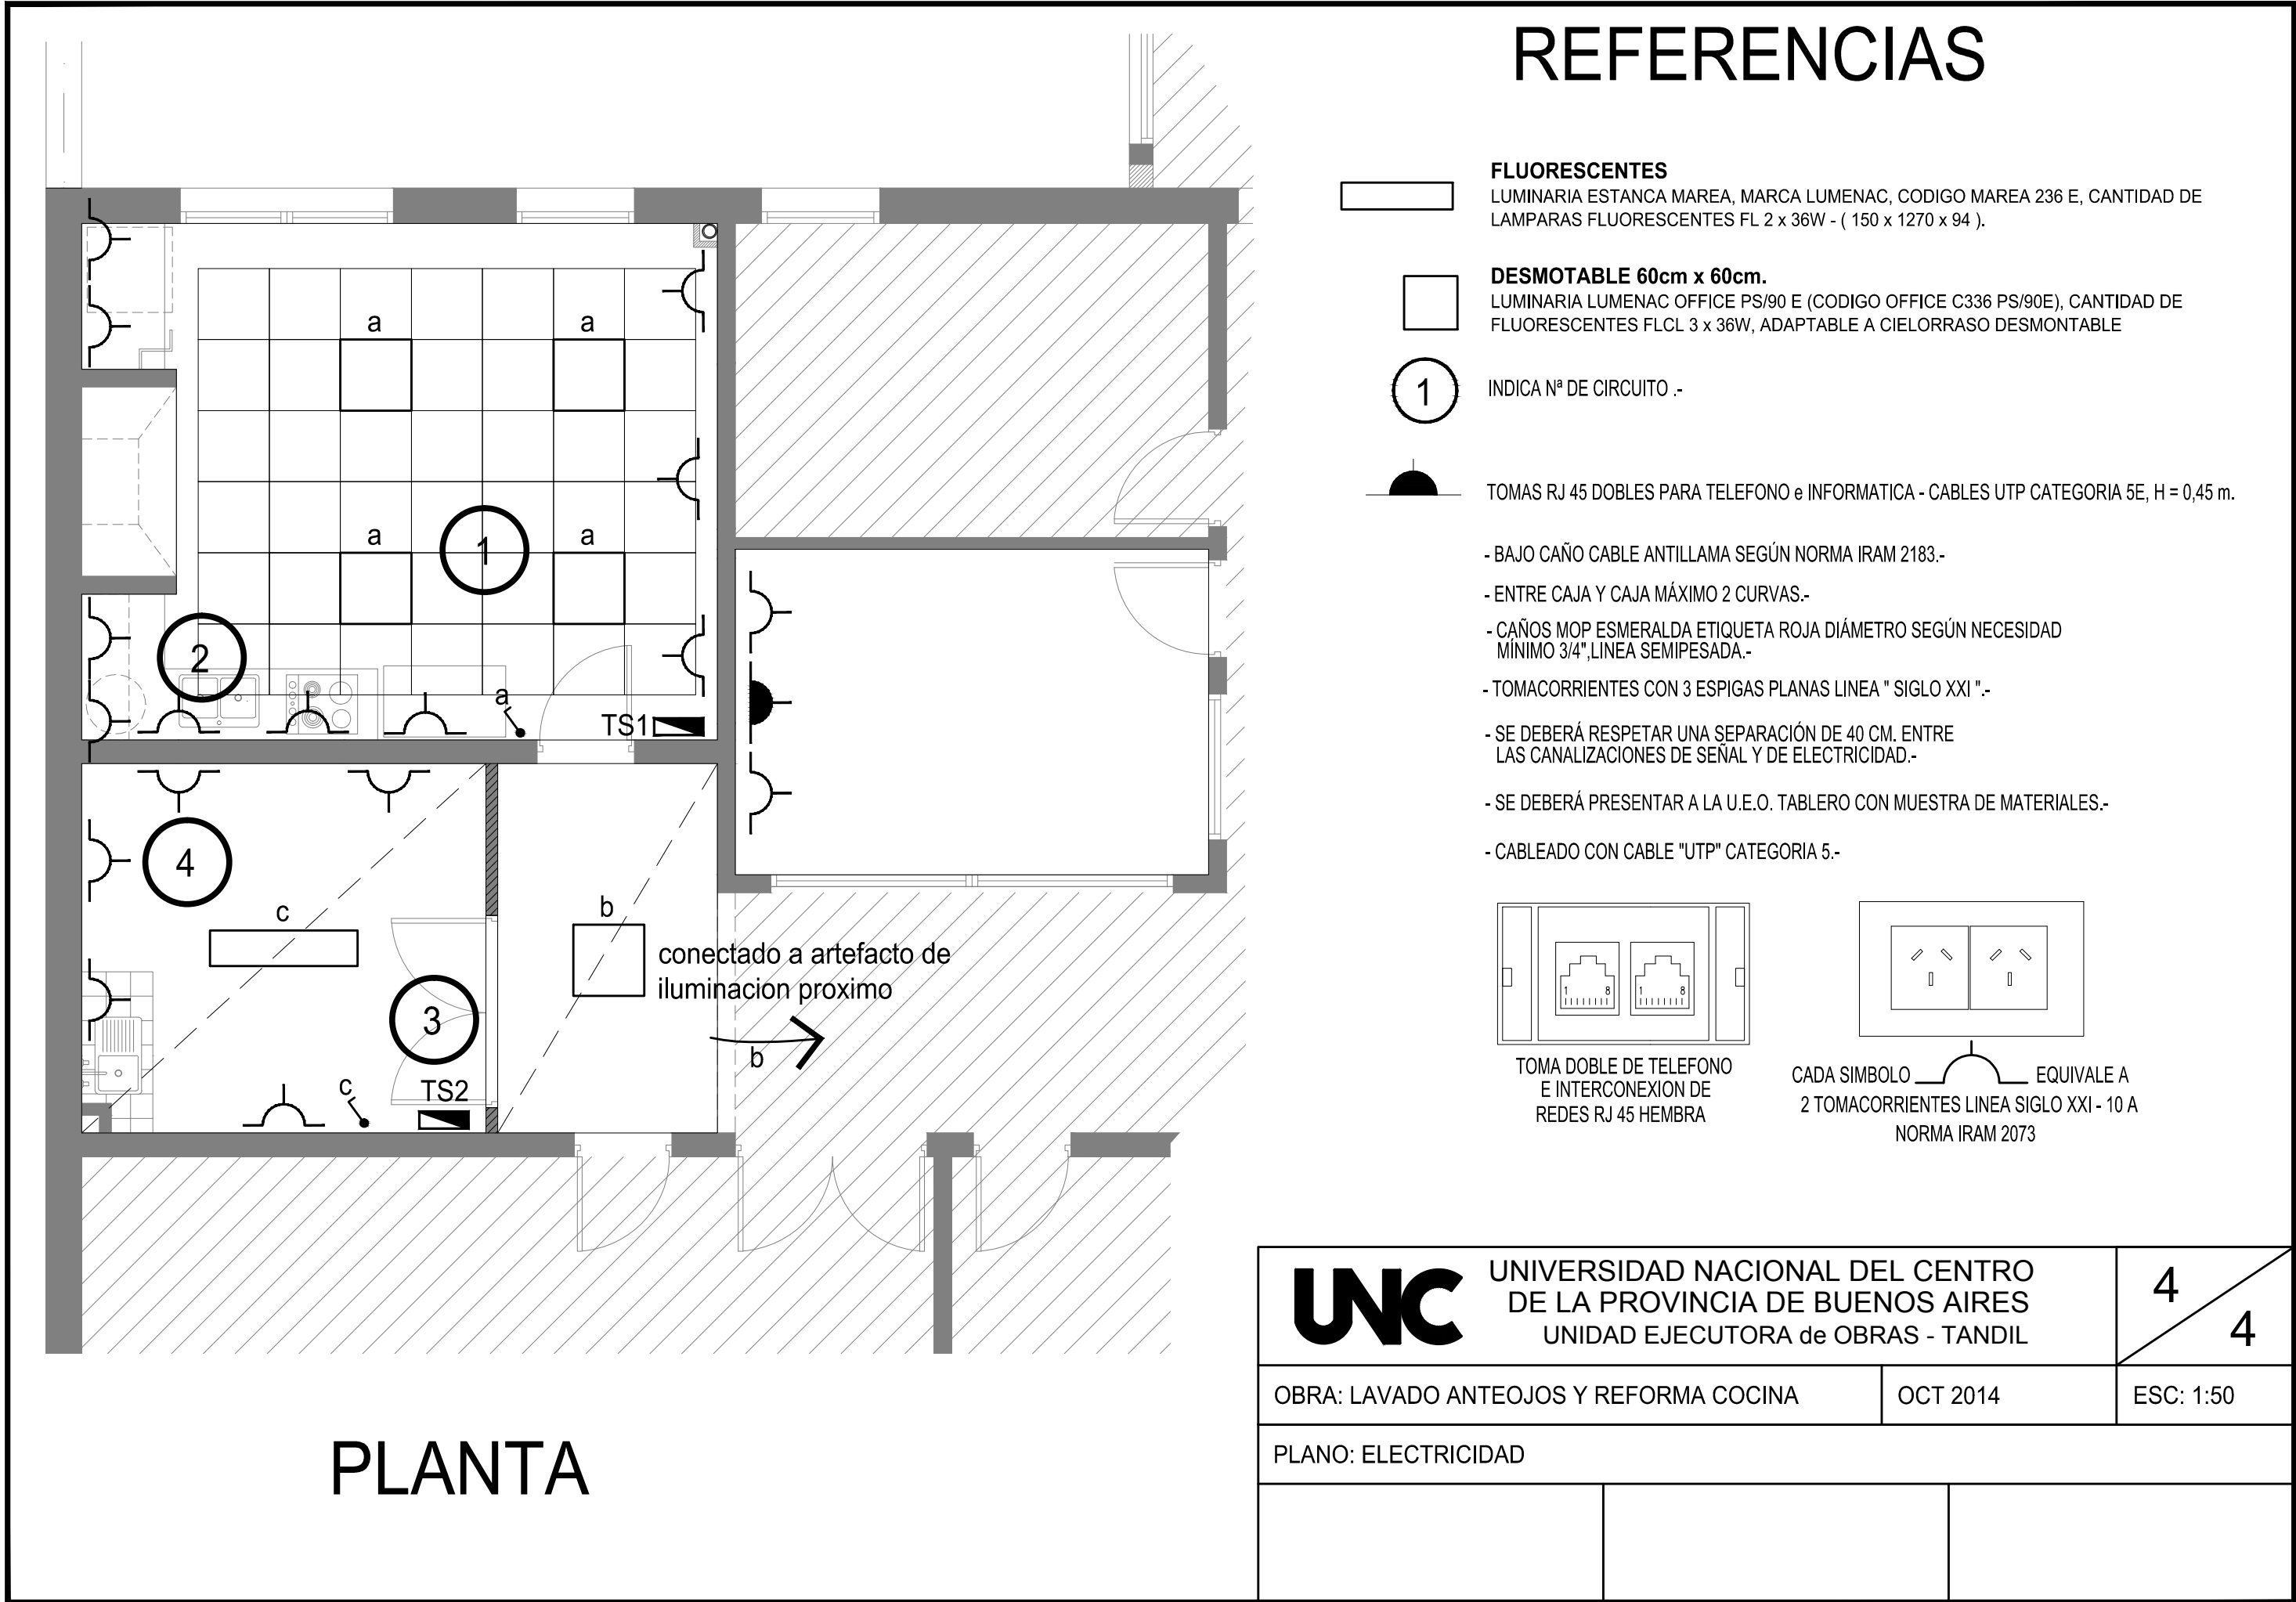

PLANTA

REFERENCIAS

- FLUORESCENTES**
LUMINARIA ESTANCA MAREA, MARCA LUMENAC, CODIGO MAREA 236 E, CANTIDAD DE LAMPARAS FLUORESCENTES FL 2 x 36W - (150 x 1270 x 94).
- DESMONTABLE 60cm x 60cm.**
LUMINARIA LUMENAC OFFICE PS/90 E (CODIGO OFFICE C336 PS/90E), CANTIDAD DE FLUORESCENTES FLCL 3 x 36W, ADAPTABLE A CIELORRASO DESMONTABLE
- 1 INDICA N° DE CIRCUITO .-
- TOMAS RJ 45 DOBLES PARA TELEFONO e INFORMATICA - CABLES UTP CATEGORIA 5E, H = 0,45 m.
- BAJO CAÑO CABLE ANTILLAMA SEGÚN NORMA IRAM 2183.-
 - ENTRE CAJA Y CAJA MÁXIMO 2 CURVAS.-
 - CAÑOS MOP ESMERALDA ETIQUETA ROJA DIÁMETRO SEGÚN NECESIDAD MÍNIMO 3/4", LINEA SEMIPESADA.-
 - TOMACORRIENTES CON 3 ESPIGAS PLANAS LINEA " SIGLO XXI " .-
 - SE DEBERÁ RESPETAR UNA SEPARACIÓN DE 40 CM. ENTRE LAS CANALIZACIONES DE SEÑAL Y DE ELECTRICIDAD.-
 - SE DEBERÁ PRESENTAR A LA U.E.O. TABLERO CON MUESTRA DE MATERIALES.-
 - CABLEADO CON CABLE "UTP" CATEGORIA 5.-
- TOMA DOBLE DE TELEFONO E INTERCONEXION DE REDES RJ 45 HEMBRA
- CADA SIMBOLO EQUIVALE A 2 TOMACORRIENTES LINEA SIGLO XXI - 10 A NORMA IRAM 2073