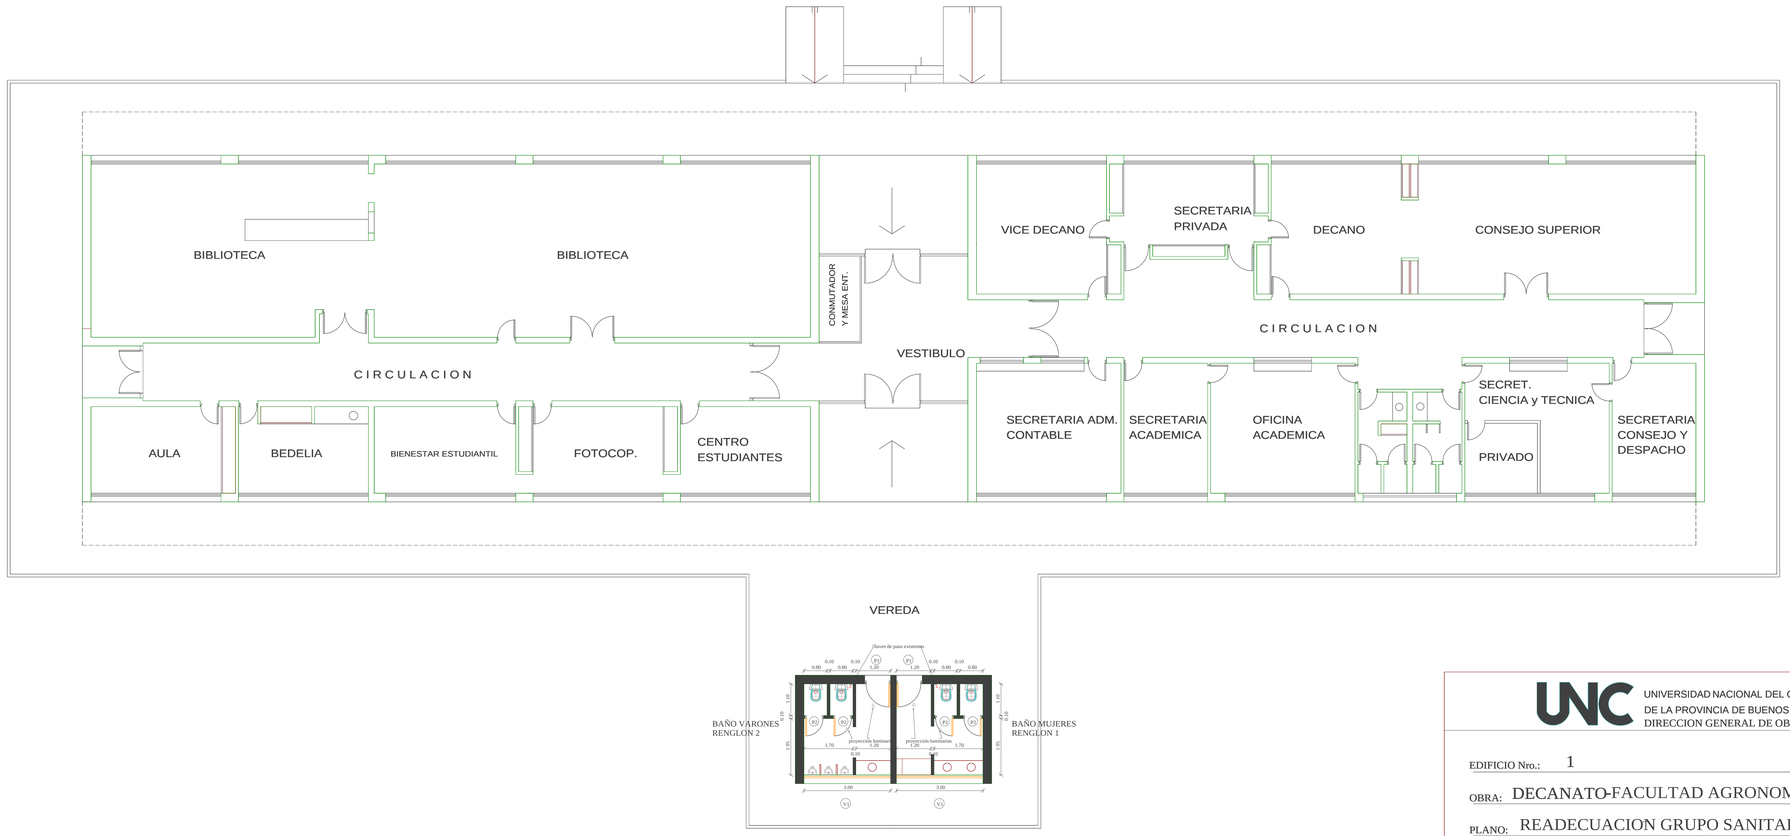

GRUPO SANITARIO EXTERNO

UNC UNIVERSIDAD NACIONAL DEL CENTRO DE LA PROVINCIA DE BUENOS AIRES
DIRECCION GENERAL DE OBRAS Y PROYECTOS

EDIFICIO Nro.: 1

OBRA: DECANATO-FACULTAD AGRONOMIA - AZUL

PLANO: READECUACION GRUPO SANITARIO EXTERNO

FECHA DE DIBUJO: NOVIEMBRE/2014

ESCALA/S: 1:75

PROYECTO:

DIBUJO:

OBSERVACIONES: