



UBICACION

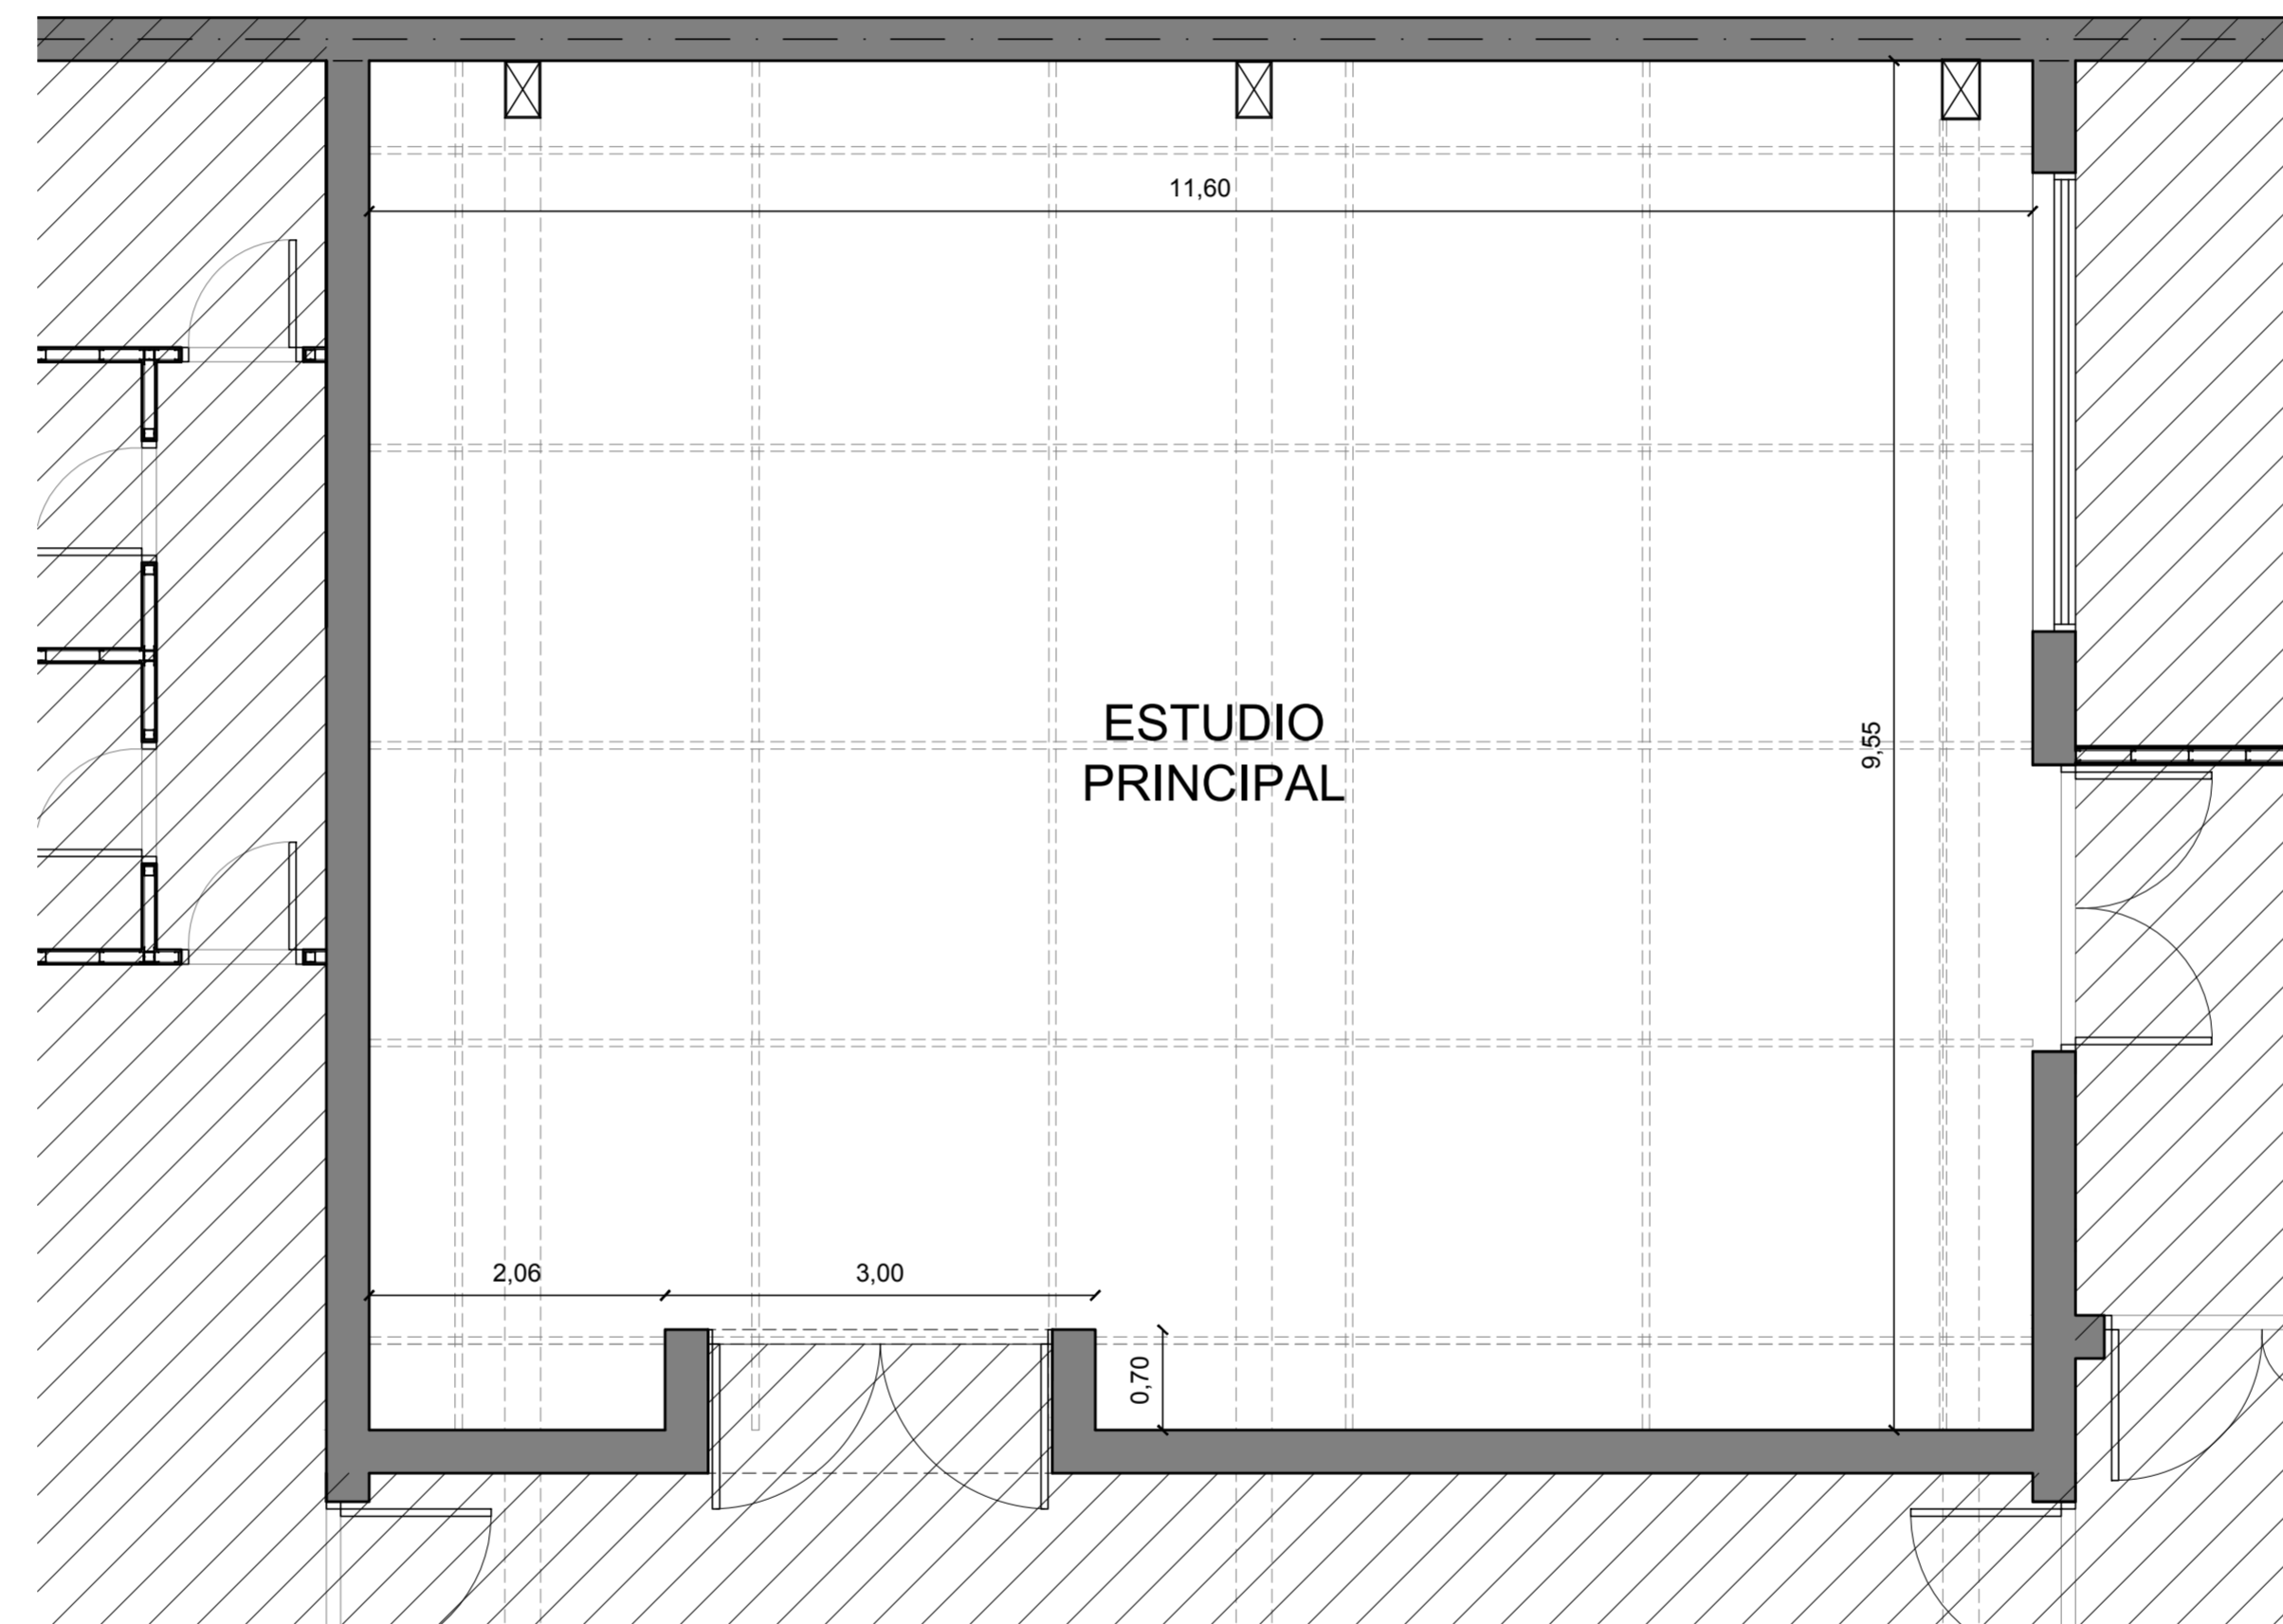

PLANTA BAJA

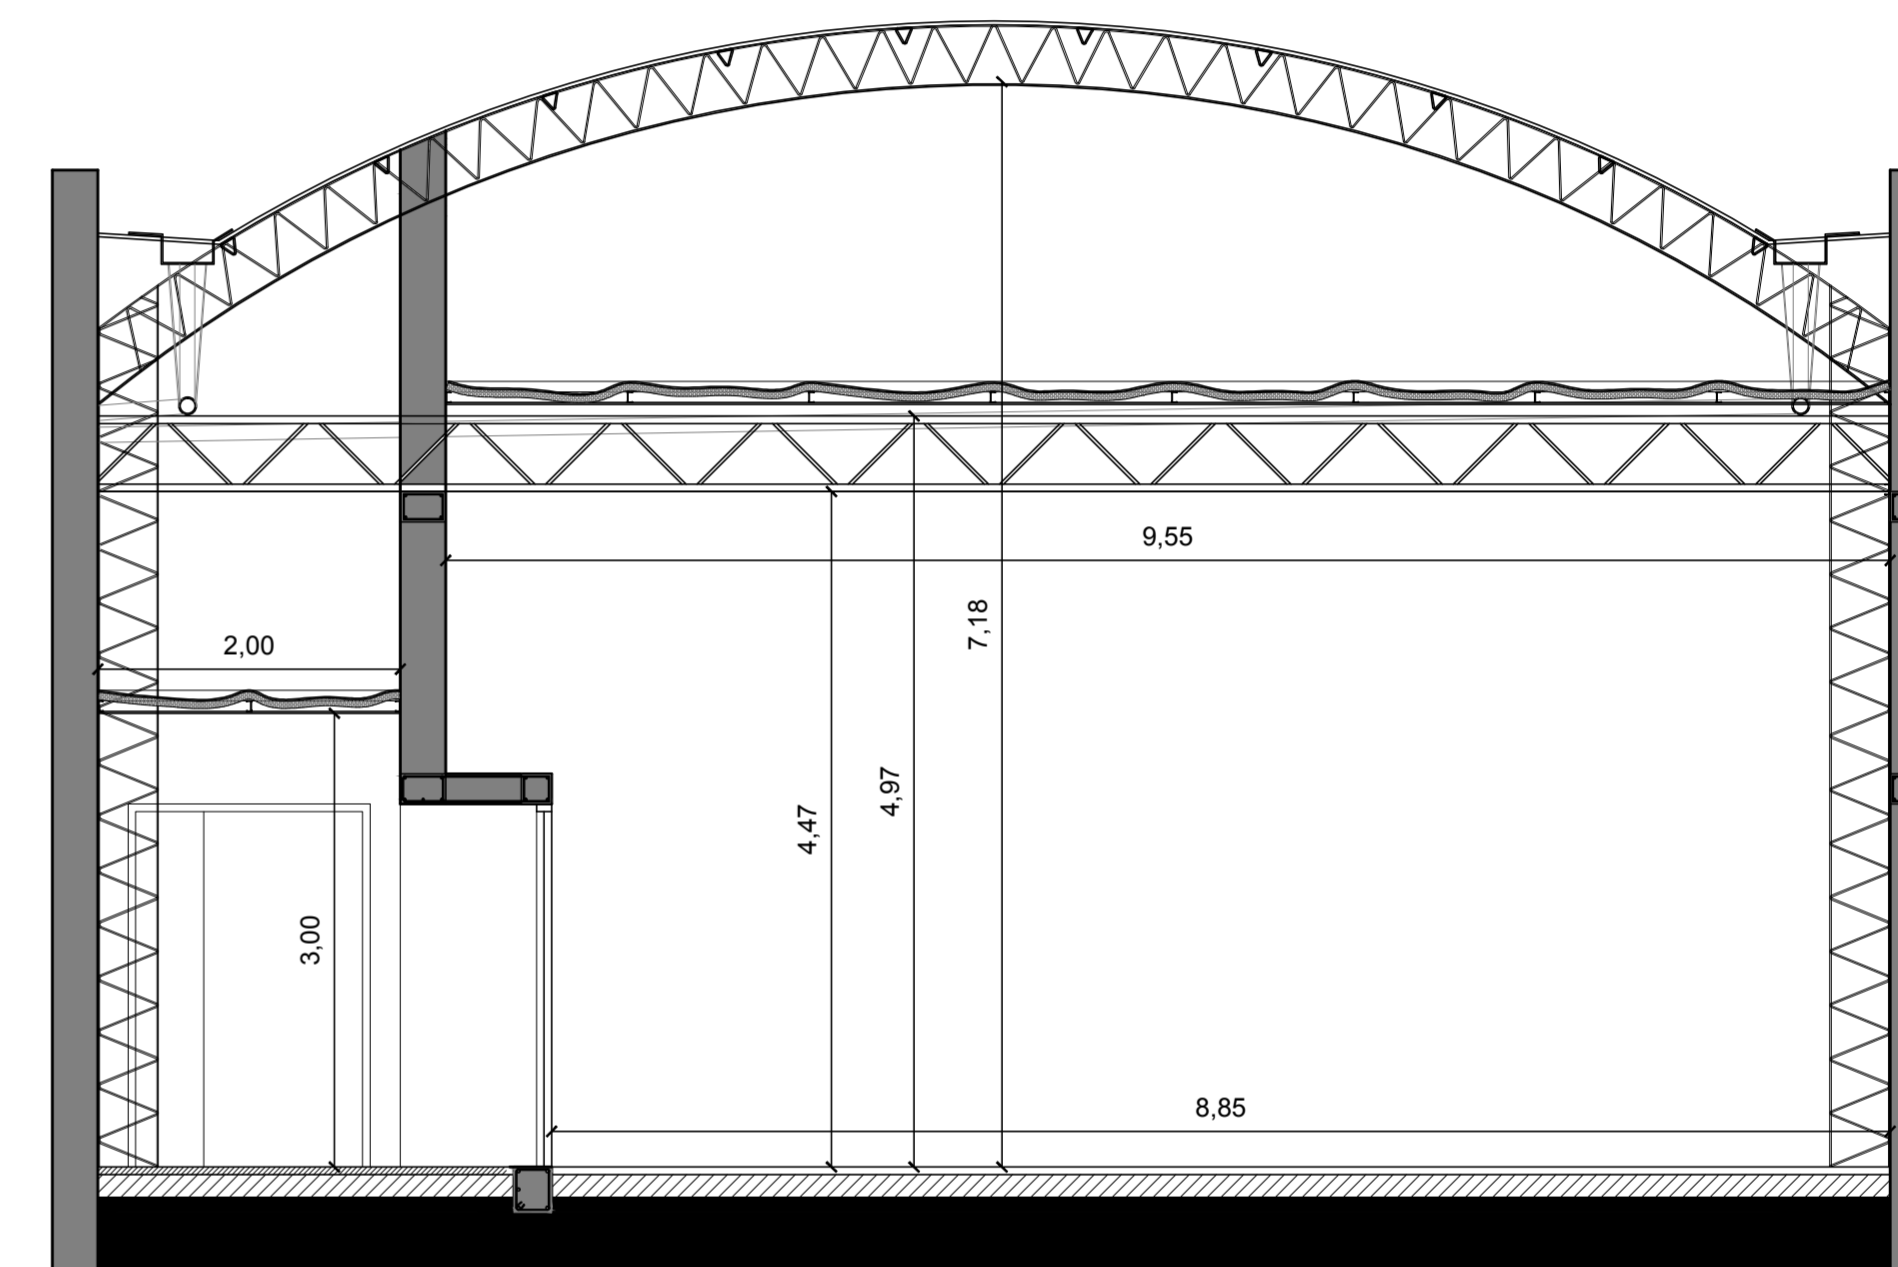

CORTE