


V1 CANT: 2
 VENTANAS PARA LAS 2 AULAS - 4 HOJAS CORREDIZAS EN PARTE INFERIOR + DOS PAÑOS FIJOS SUPERIORES. MARCO y HOJAS de CHAPA DOBLADA n° 18 y VIDRIO de SEGURIDAD 3+3

P1 CANT: 4
 4 MANO DERECHA
 PUERTA PLACA INGRESO A CIRCULACION, A AULAS y COCINA - MARCO de CHAPA DOBLADA *18, HOJA PLACA ENCHAPADA EN PINO, CON UN PAÑO CENTRAL de VIDRIO FIJO 3+3, HERRAJES de BRONCE PULIDO y CERRADURA de SEGURIDAD

P3 CANT: 1
 MANO DERECHA
 PUERTA MARCO y HOJA de CHAPA DOBLADA CON TABLEROS, CON UMBRAL TENDRA CERRADURA de SEGURIDAD y DOBLE BALANCIN de BRONCE PLATIL

Pt1 CANT: 1
 PORTON de CHAPA DOBLADA DOBLE de TRES HOJAS de ABRIR CON MODULOS SIMILARES A P2, MARCO de CHAPA DOBLADA n° 18, HERRAJES de BRONCE PLATIL y CERRADURA de SEGURIDAD.

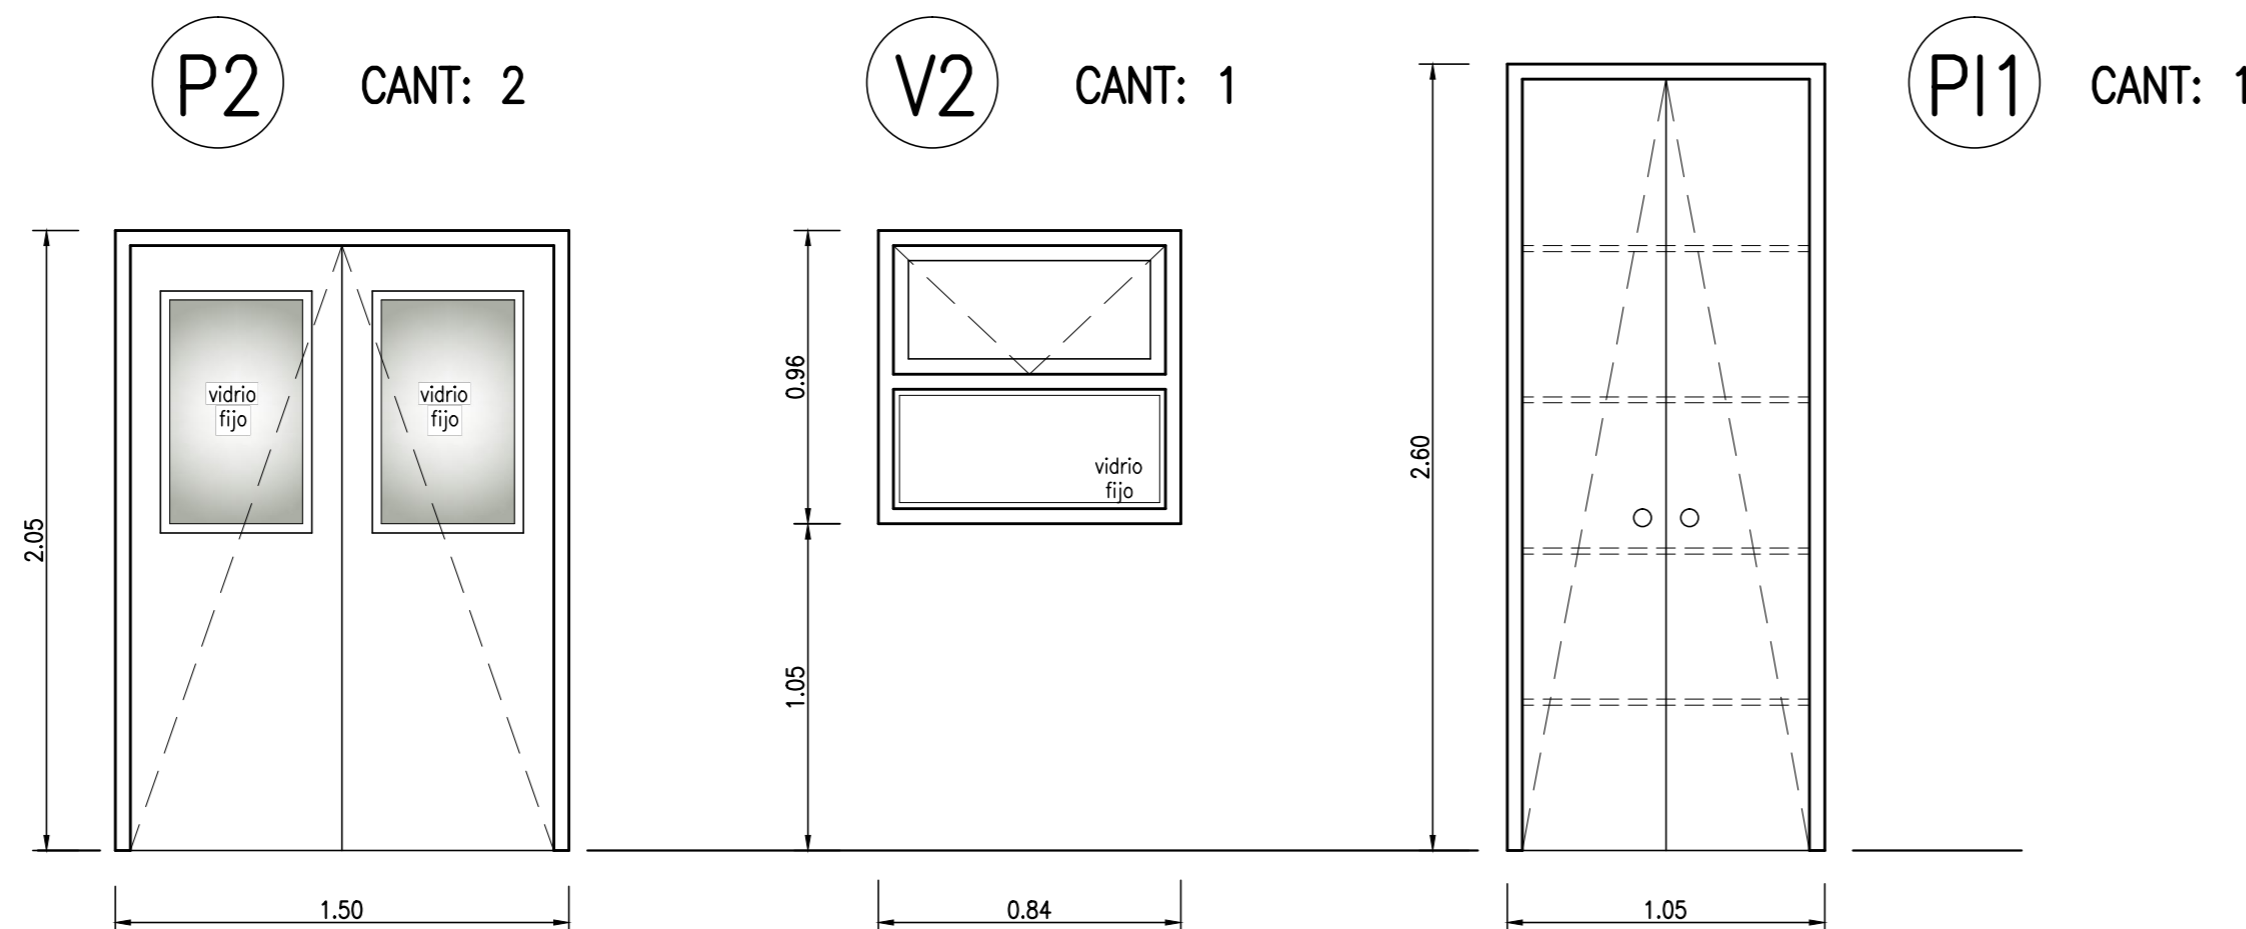

P2 CANT: 2
 PUERTA PLACA INGRESO A AULAS y COCINA - MARCO de CHAPA DOBLADA n° 18, 2 HOJAS PLACA ENCHAPADAS EN PINO, CON UN PAÑO CENTRAL de VIDRIO FIJO 3+3, HERRAJES de BRONCE PULIDO y CERRADURA de SEGURIDAD

V2 CANT: 1
 VENTANAS SOBRE MESADA EN AULA MARCO y HOJA de CHAPA DOBLADA PAÑO FIJO INFERIOR, HOJA de ARRIBA de ABRIR CON BRAZO de EMPUJE, VIDRIO TRIPLE

PI1 CANT: 1
 FRENTES de PLACARD PARA COCINA MARCO de CHAPA, 2 HOJAS de ARRIBA ENCHAPADAS EN PINO, 4 ESQUINAS INTERIORES de FIBROFACIL ENCHAPADOS EN LAMINADO.

ACTUALIZADO JUN/2014

UNC UNIVERSIDAD NACIONAL DEL CENTRO DE LA PROVINCIA DE BUENOS AIRES UNIDAD EJECUTORA de OBRAS - TANDIL		1 1
OBRA : UNIVERSIDAD BARRIAL - AMPLIACION AULAS Obras de Ampliación de Aulas y Cocinas		DIBUJO: E. J.
PLANO : CARPINTERIA a PROVEER y COLOCAR		ESCALA/S : 1 : 50
		FECHA: ABRIL 2013
Arq. OSVALDO D. DADIEGO Unidad Ejecutora de Obras	Arq. MARCOS BARRIONUEVO Unidad Ejecutora de Obras	