



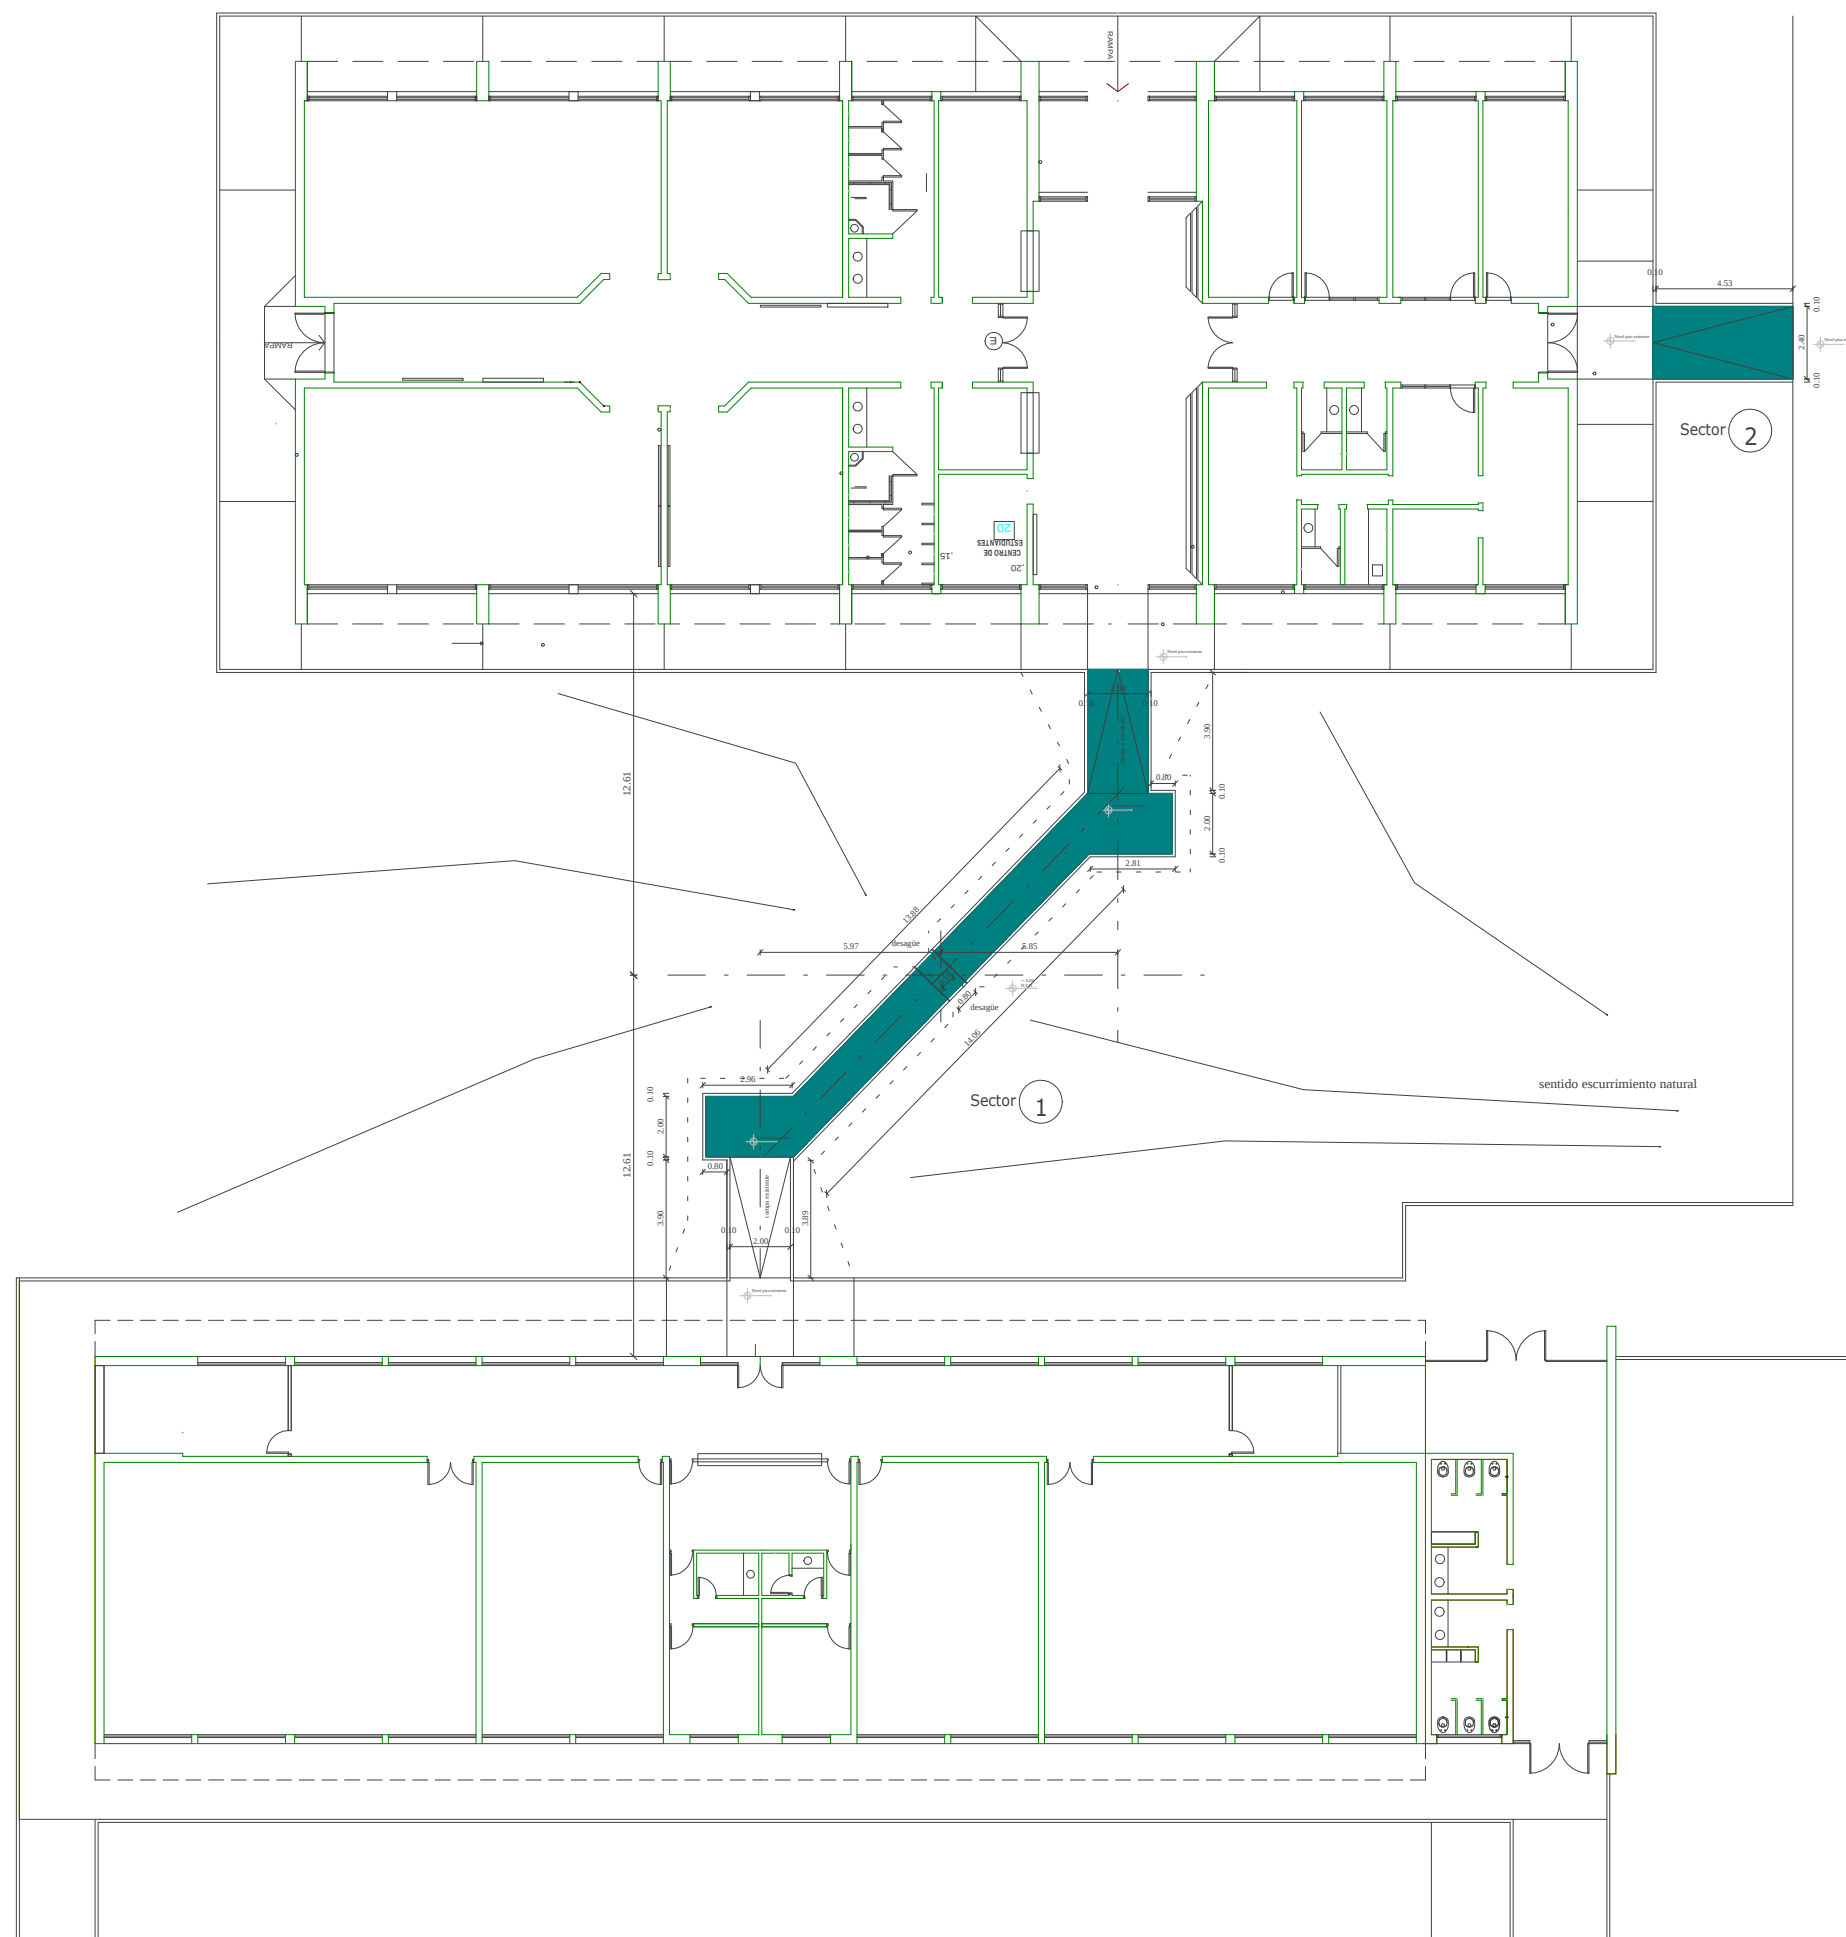

DETALLE SECTOR 1

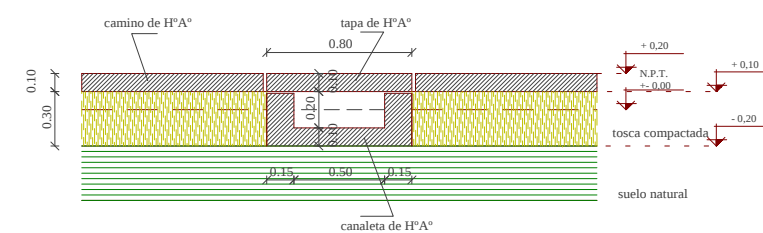

		UNIVERSIDAD NACIONAL DEL CENTRO DE LA PROVINCIA DE BUENOS AIRES DIRECCION GENERAL DE OBRAS Y PROYECTOS		1 1	
OBRA : Caminería de HºAº Pabellones de Aulas Comunes y Decanato Derecho				U.E.O. AZUL	
PLANO : CROQUIS DE PLANTA SECTORES 1 Y 2					
DIBUJO:		ESCALA/S : 1: 250	FECHA: JUNIO 2014		