


PLANTA BAJA

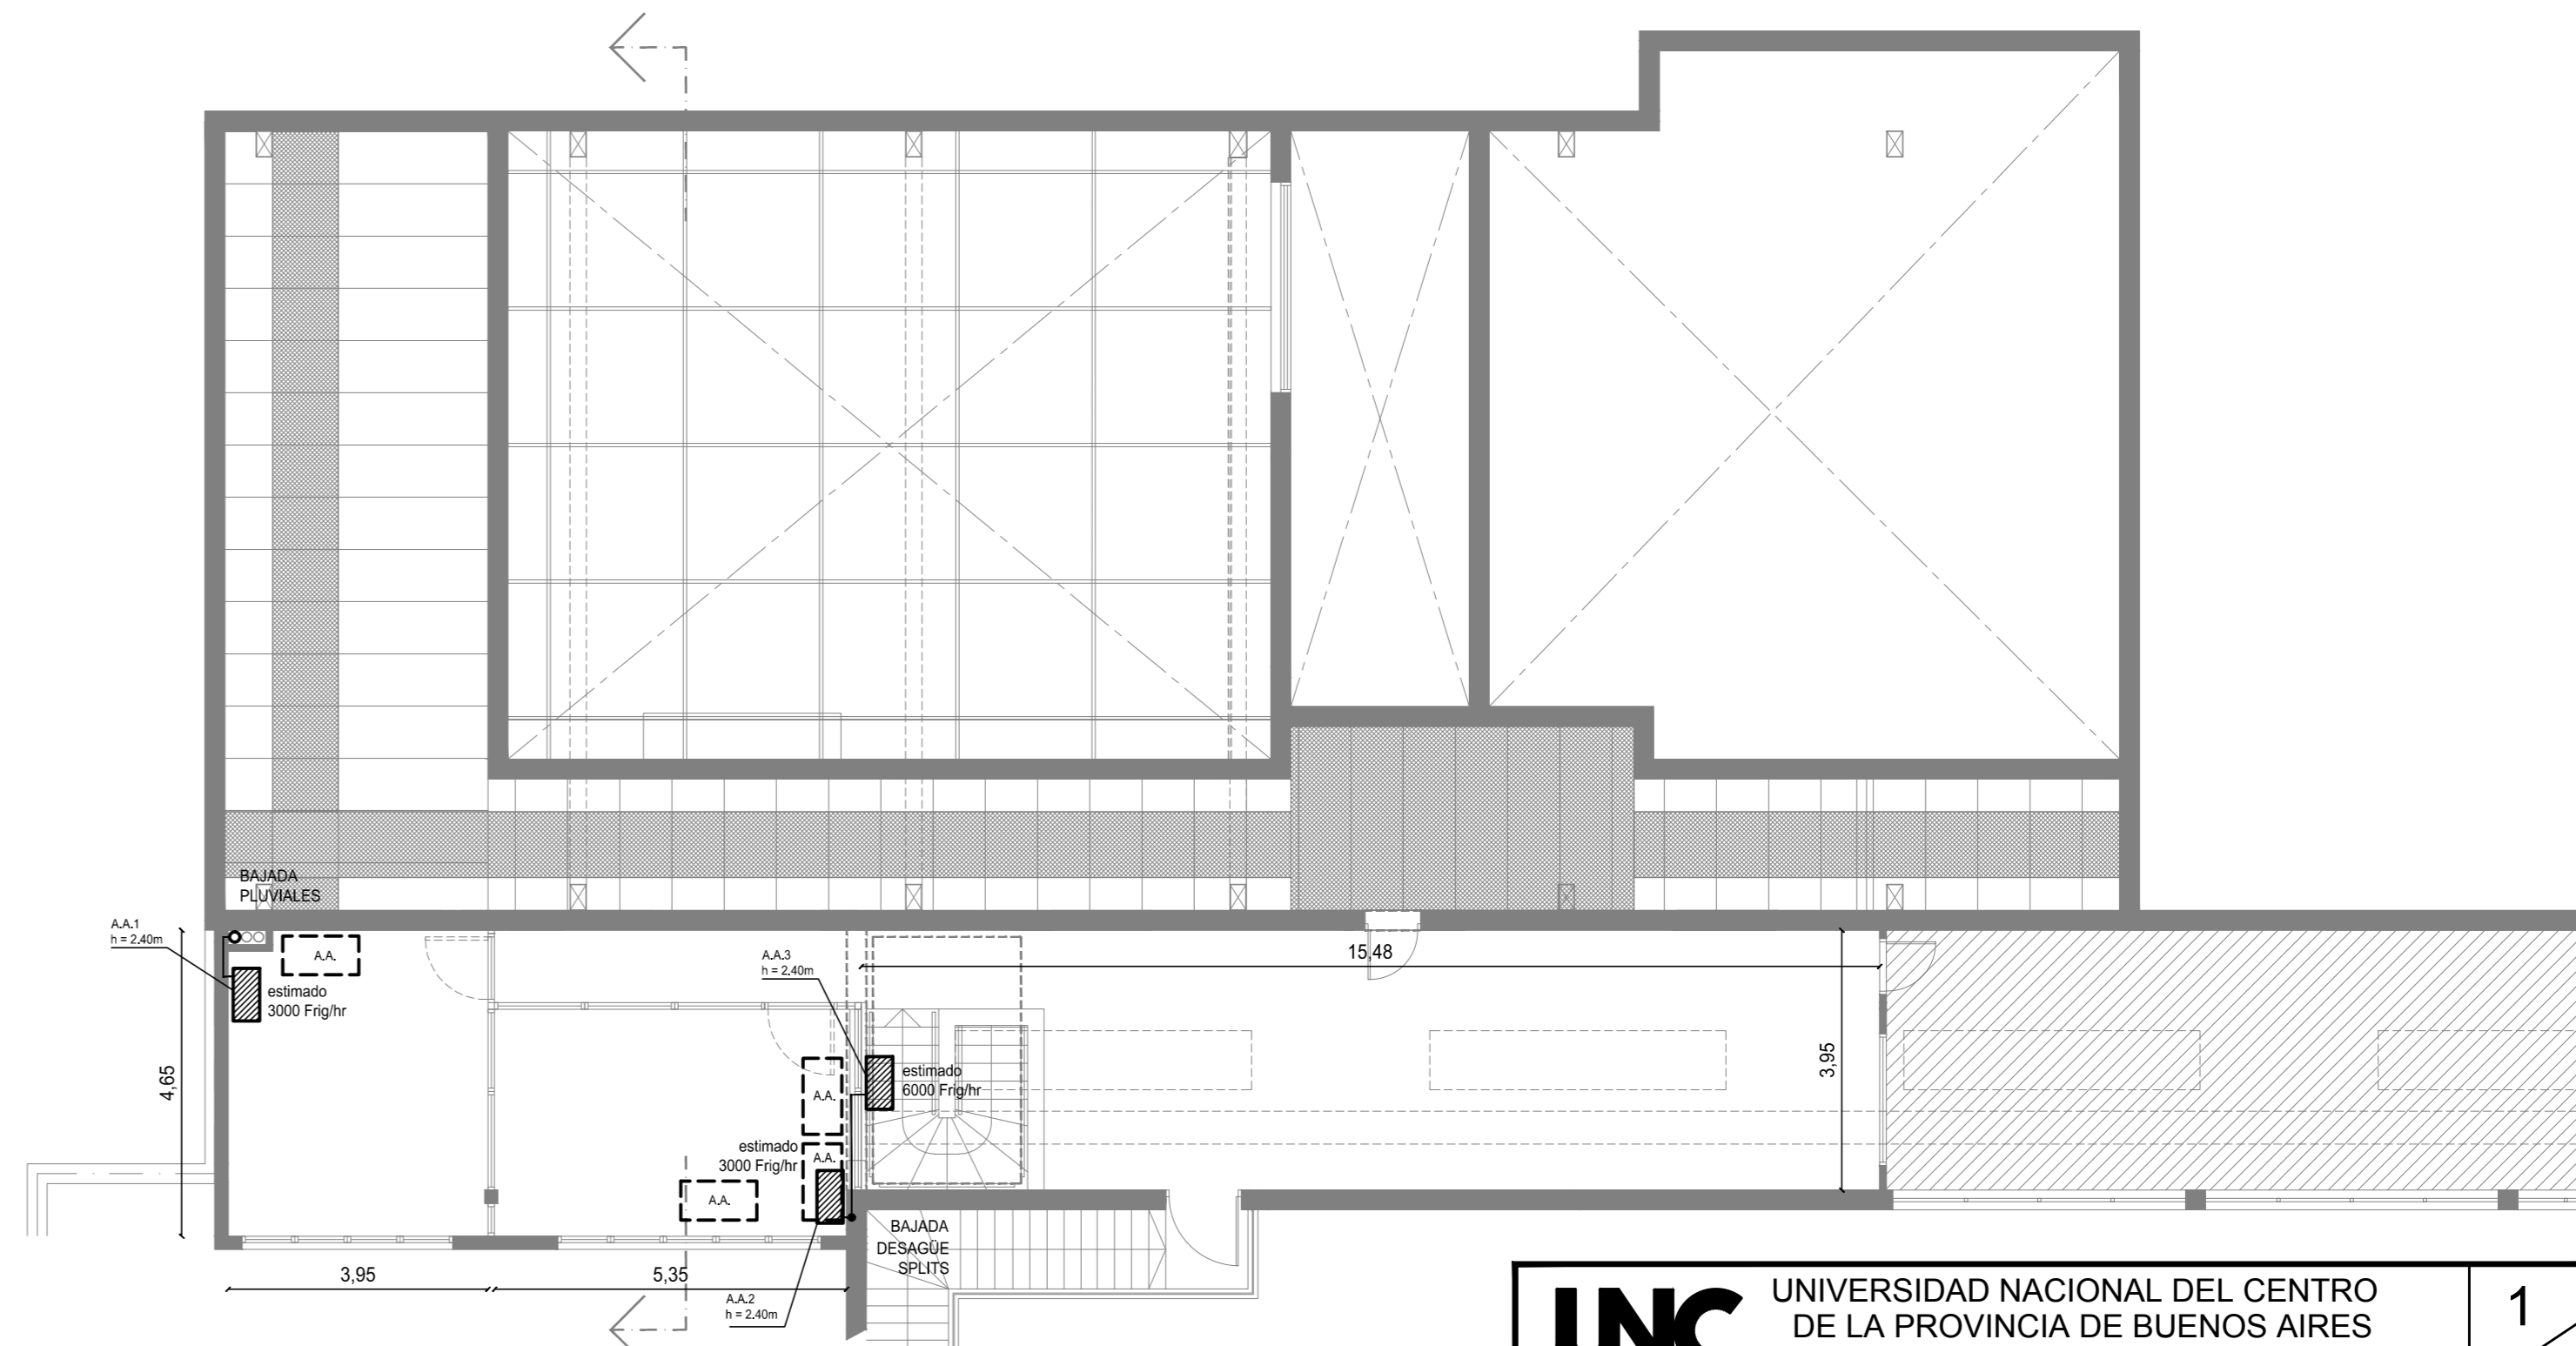

PLANTA ALTA

<b>UNC</b>	UNIVERSIDAD NACIONAL DEL CENTRO DE LA PROVINCIA DE BUENOS AIRES UNIDAD EJECUTORA de OBRAS - TANDIL	1 / 1
	OBRA: CLIMATIZACION PRODUCTORA	JUN 2014
PLANO: CLIMATIZACION		