

CALLE DR. RAUL S. CRUZ

SENDERO PAMPA

ESTACIONAMIENTO

ESTACIONAMIENTO

25


Eucaliptus a retirar

SECTOR DEPORTES

reforma Universitaria

Sub-estacion gas

Sub-estacion gas

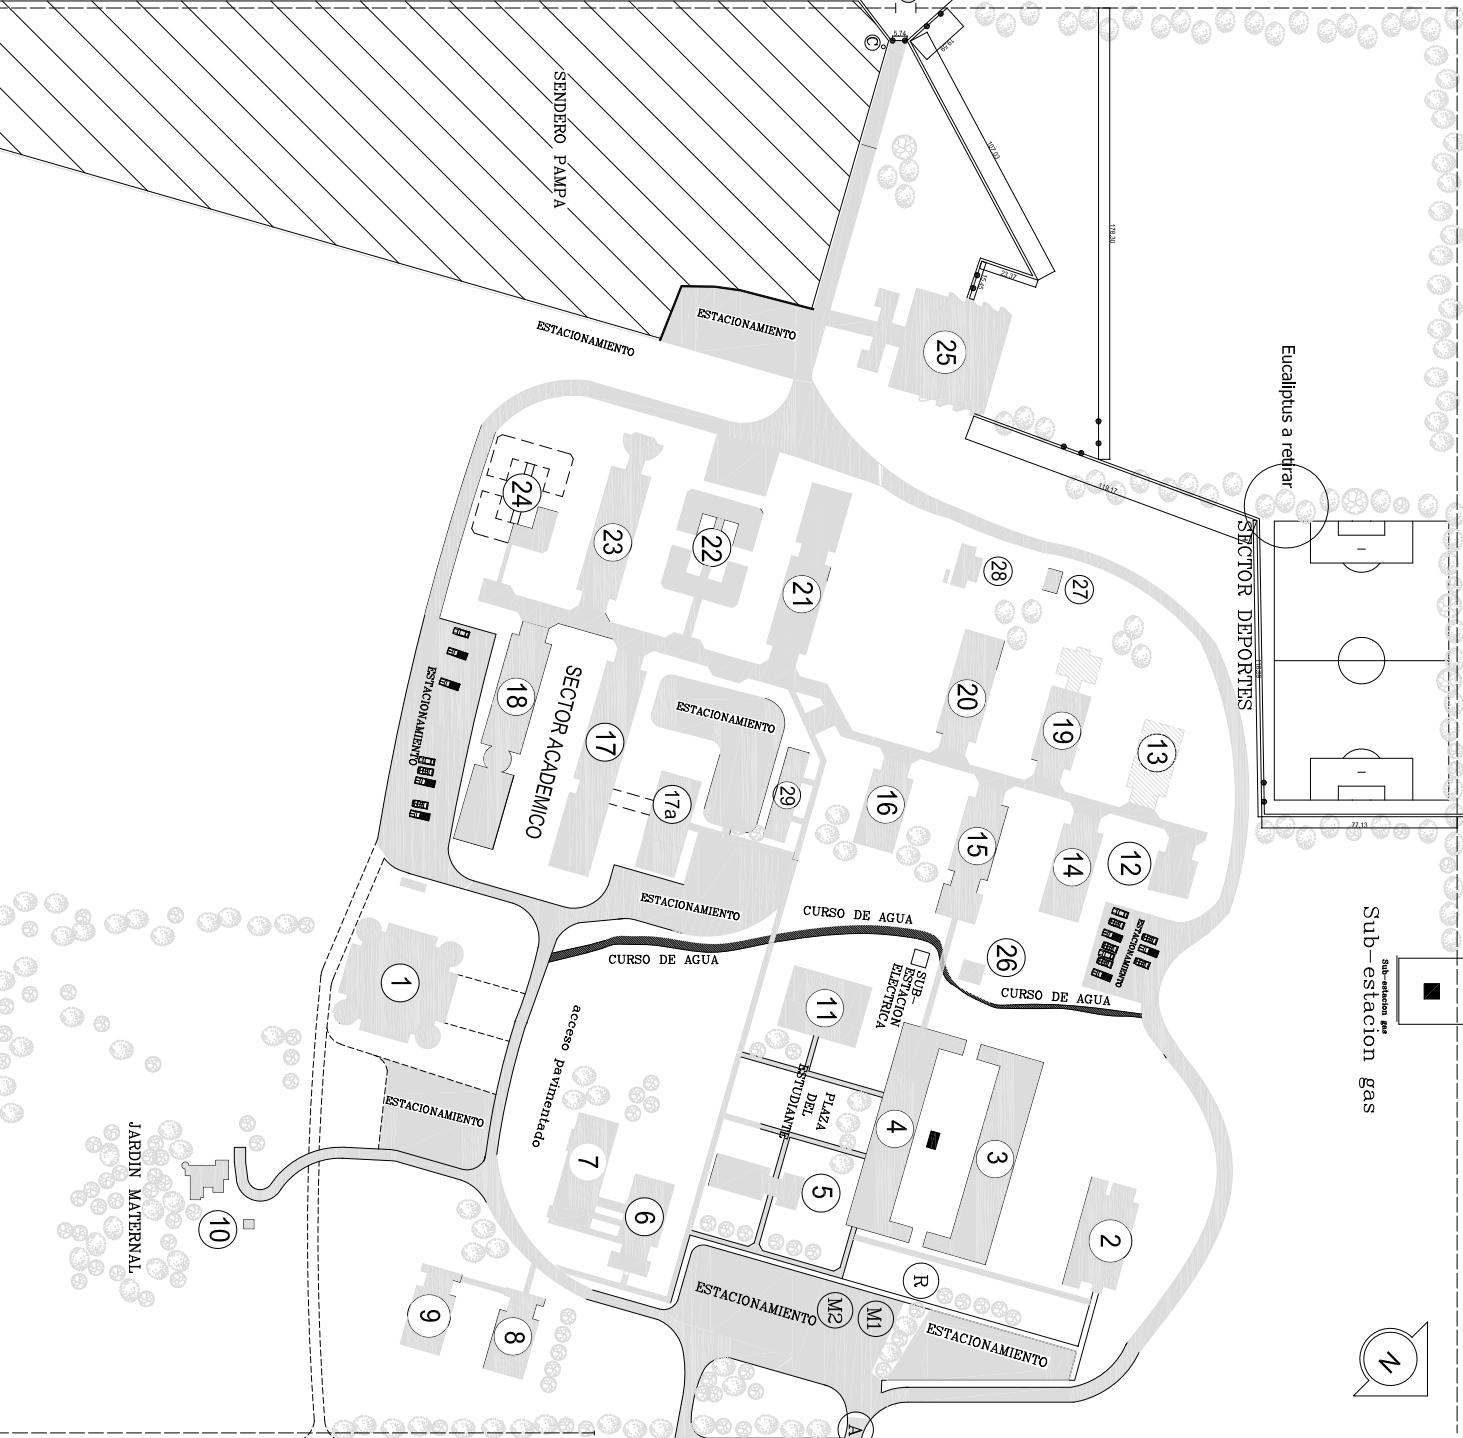

CALLE CARANA