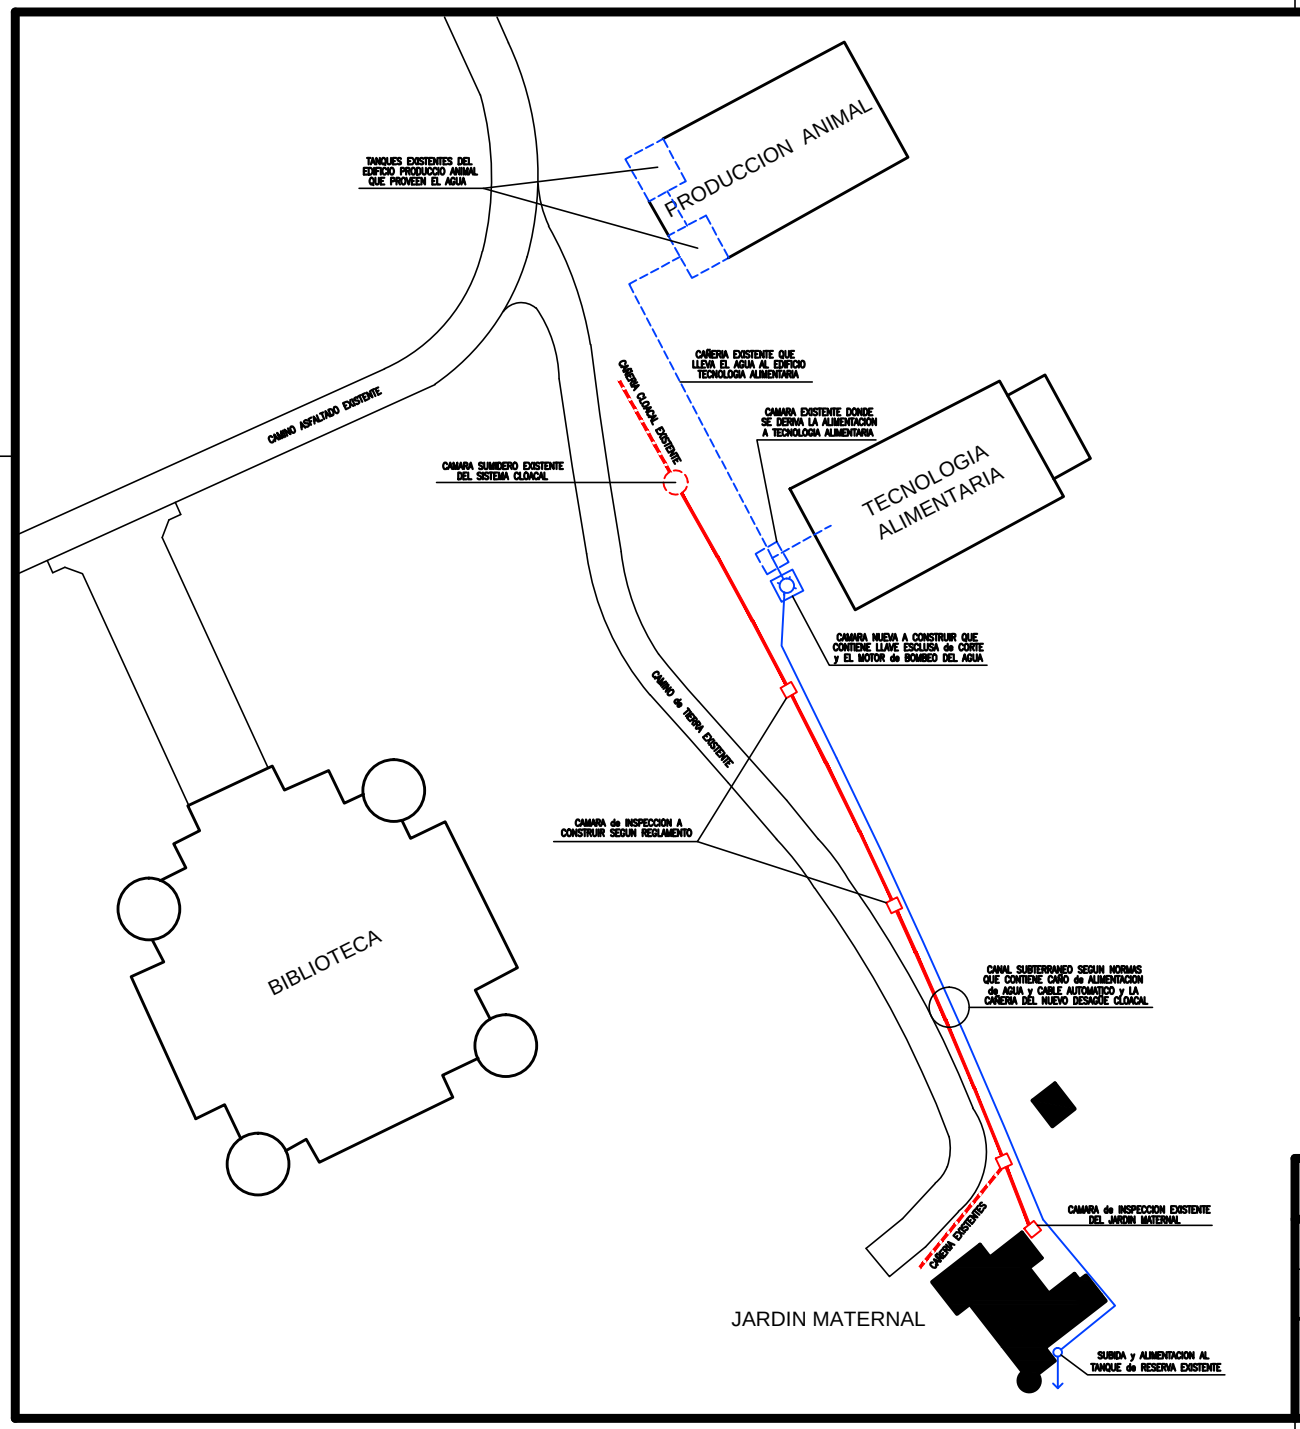

UNC UNIVERSIDAD NACIONAL DEL CENTRO DE LA PROVINCIA DE BUENOS AIRES
UNIDAD EJECUTORA de OBRAS - TANDIL

2/2

OBRA : CAMPUS UNIVERSITARIO TANDIL - JARDIN MATERNAL
MEJORAS EDILICIAS PARA SEGURIDAD

DIBUJO: E. J.

ESCALA/S : S/E

PLANO :
CROQUIS CA¤ERIAS de AGUA y CLOACAS

FECHA: AGOSTO 2013

Arq. OSVALDO D. DADIEGO
Unidad Ejecutora de Obras

Arq. MARCOS BARRIONUEVO
Unidad Ejecutora de Obras