


BOXES I

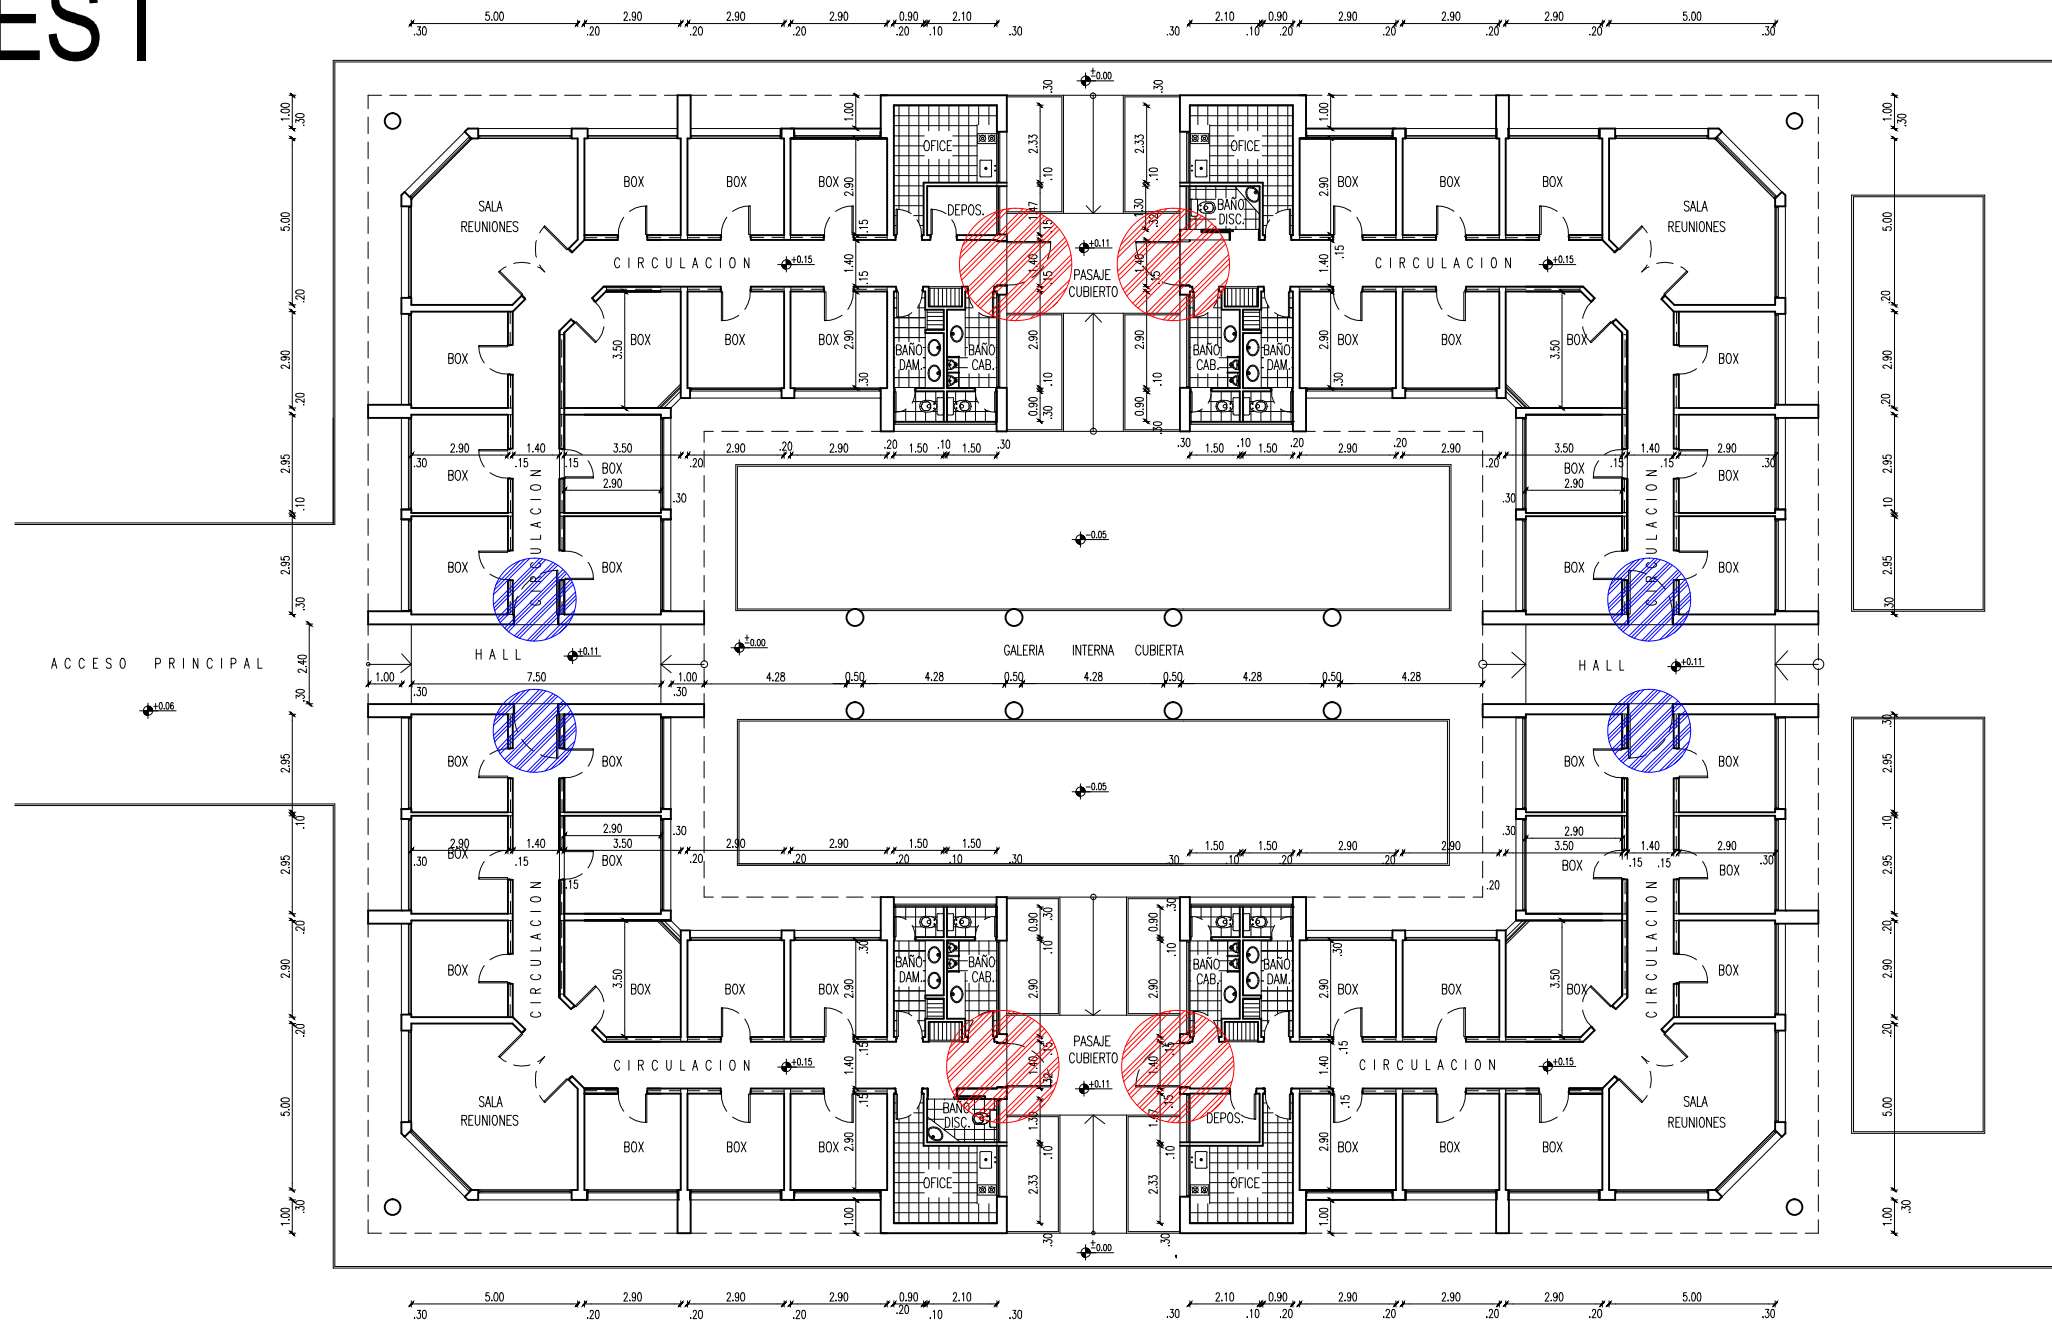

P1 MODIFICACION PUERTAS ACCESOS

P2 MODIFICACION PUERTAS DE EMERGENCIA

UNC UNIVERSIDAD NACIONAL DEL CENTRO
DE LA PROVINCIA DE BUENOS AIRES
DIRECCION GRAL. de OBRAS y PROYECTOS - TANDIL

2 / 4

OBRA : CAMBIO DE PUERTAS – CAMPUS UNIVERSITARIO

DIBUJO:
O. D. / V.C. / G.U.

PLANO : PLANTA UBICACION DE ABERTURAS EN PLANTA

ESCALA/S :
1:200

FECHA:
DIC.2014

Arq. OSVALDO D. DADIEGO
Dirección Gral. de Obras y Proyectos

Arq. VANINA CASSINERI
Dirección Gral. de Obras y Proyectos