




VISTA LATERAL

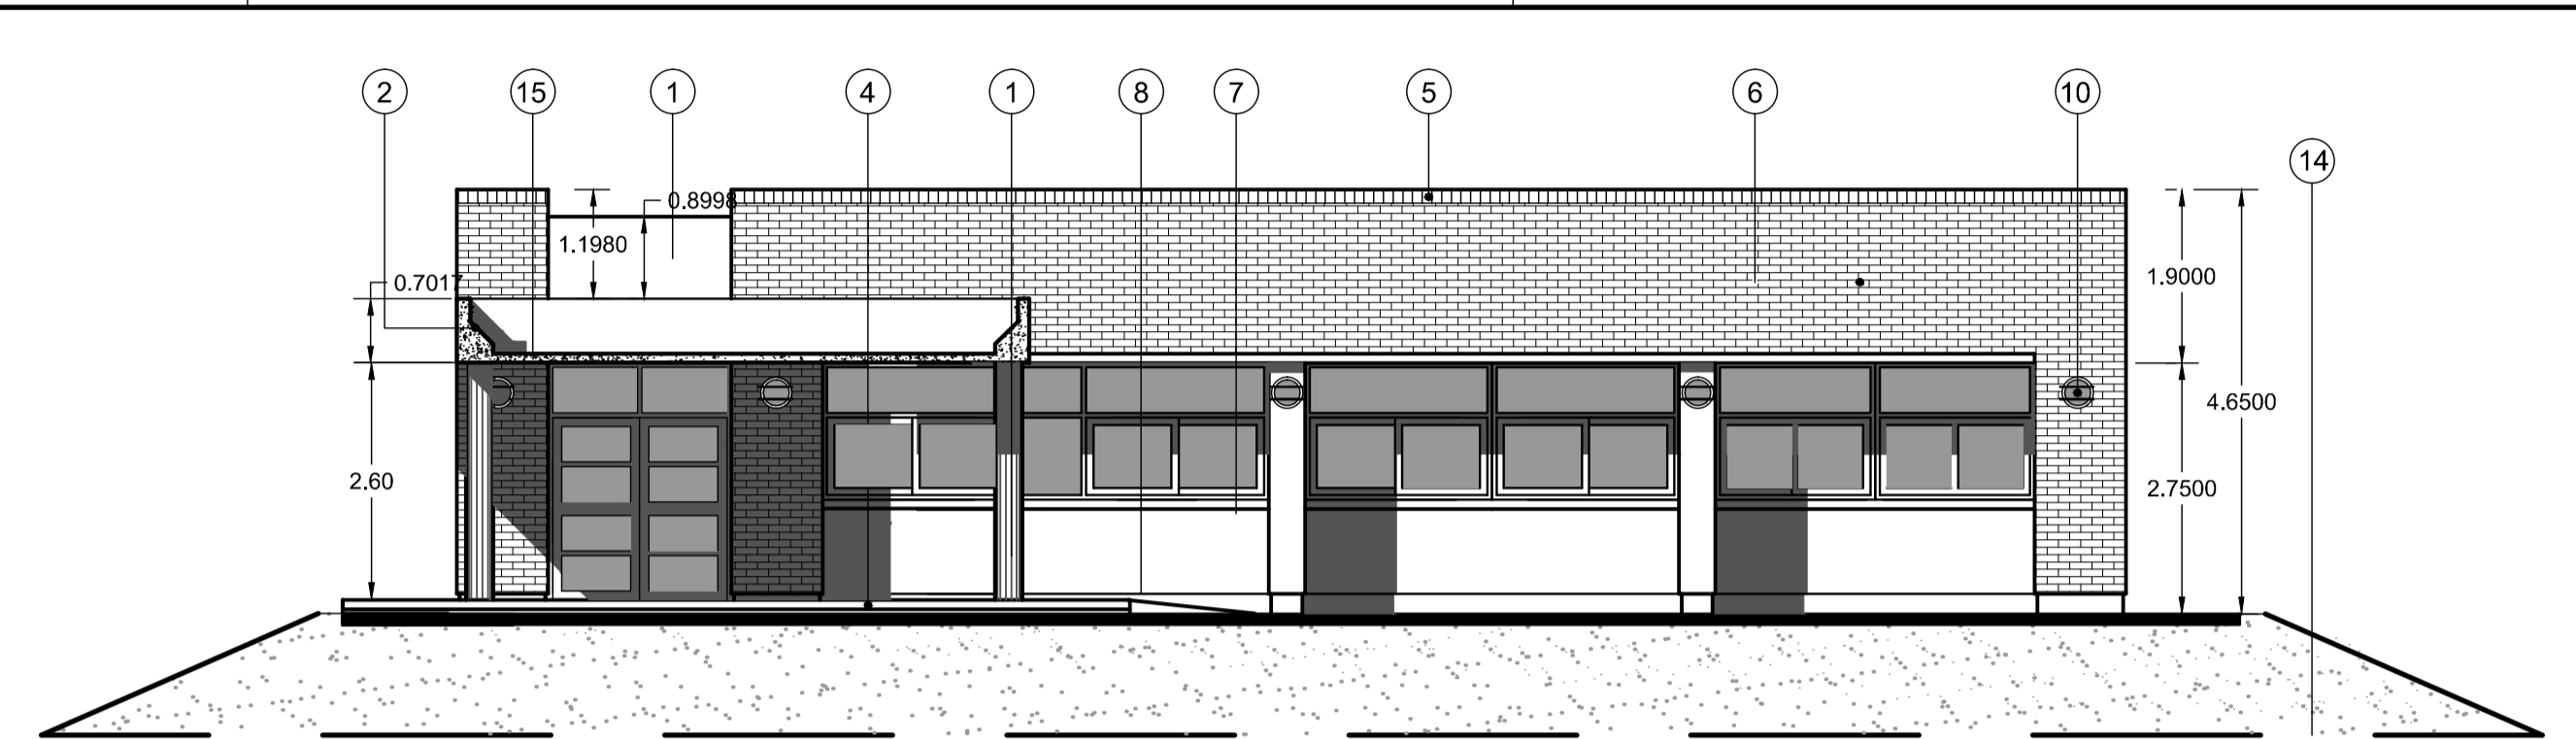

CORTE/VISTA CONEXION A EDIF. EXISTENTE

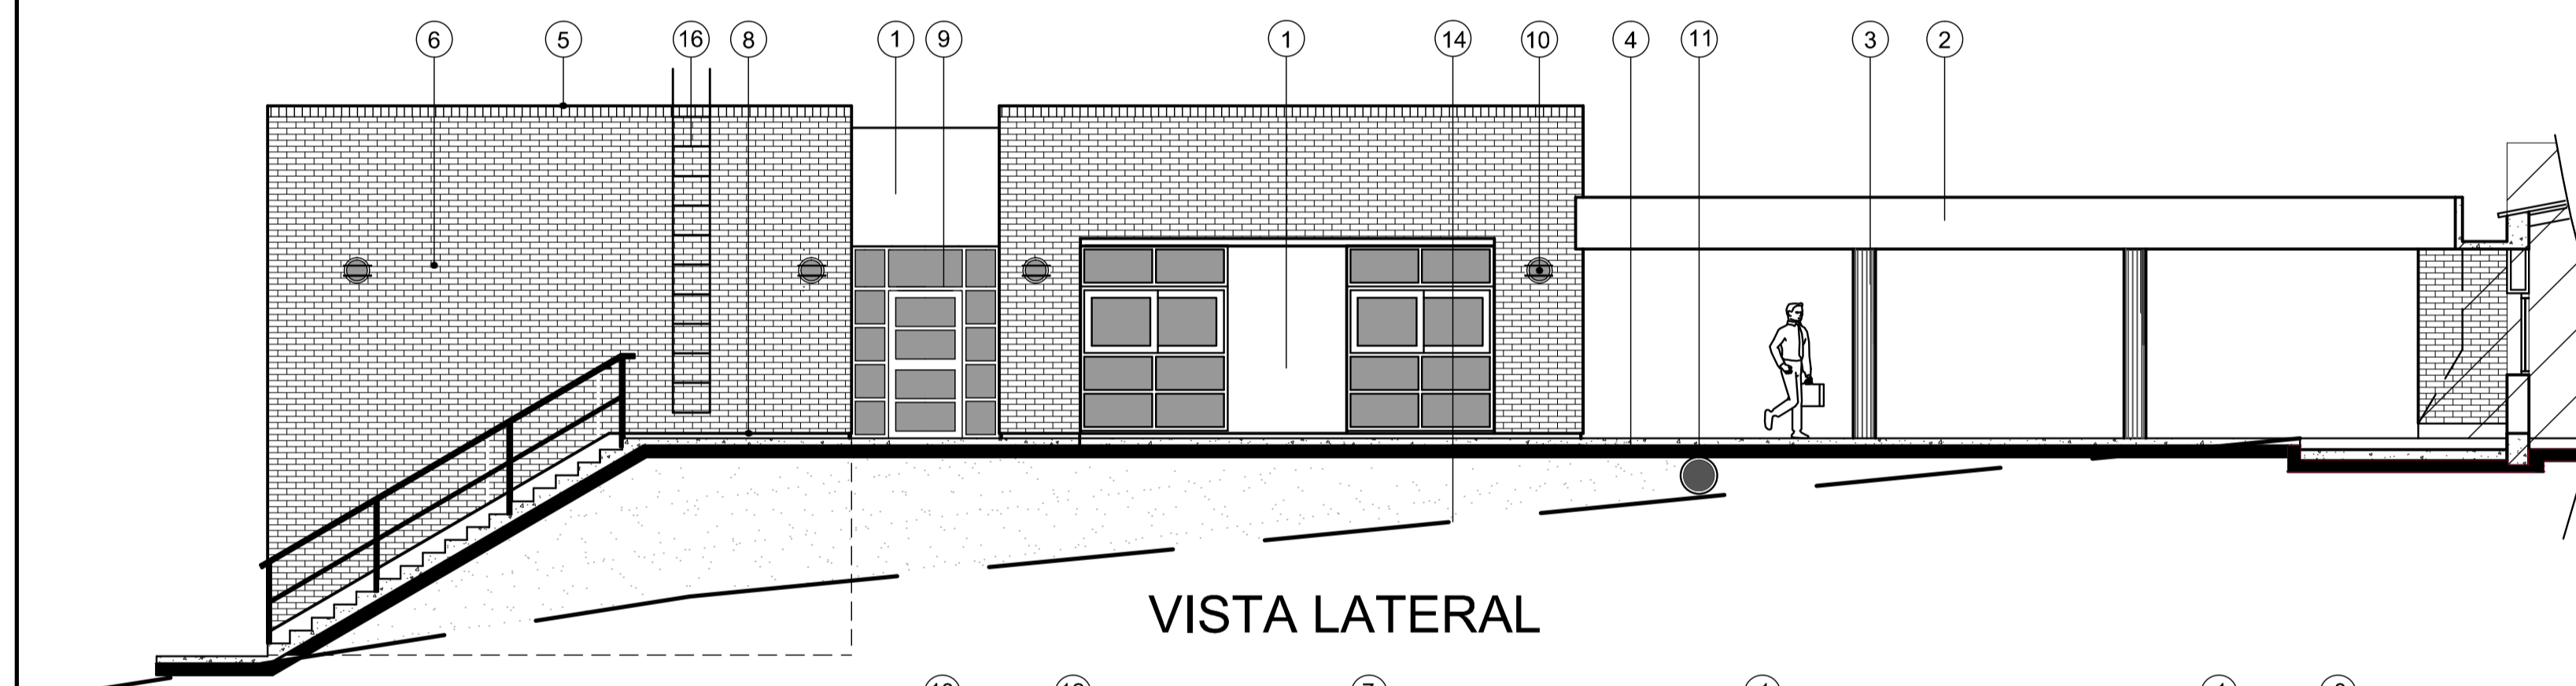

VISTA LATERAL

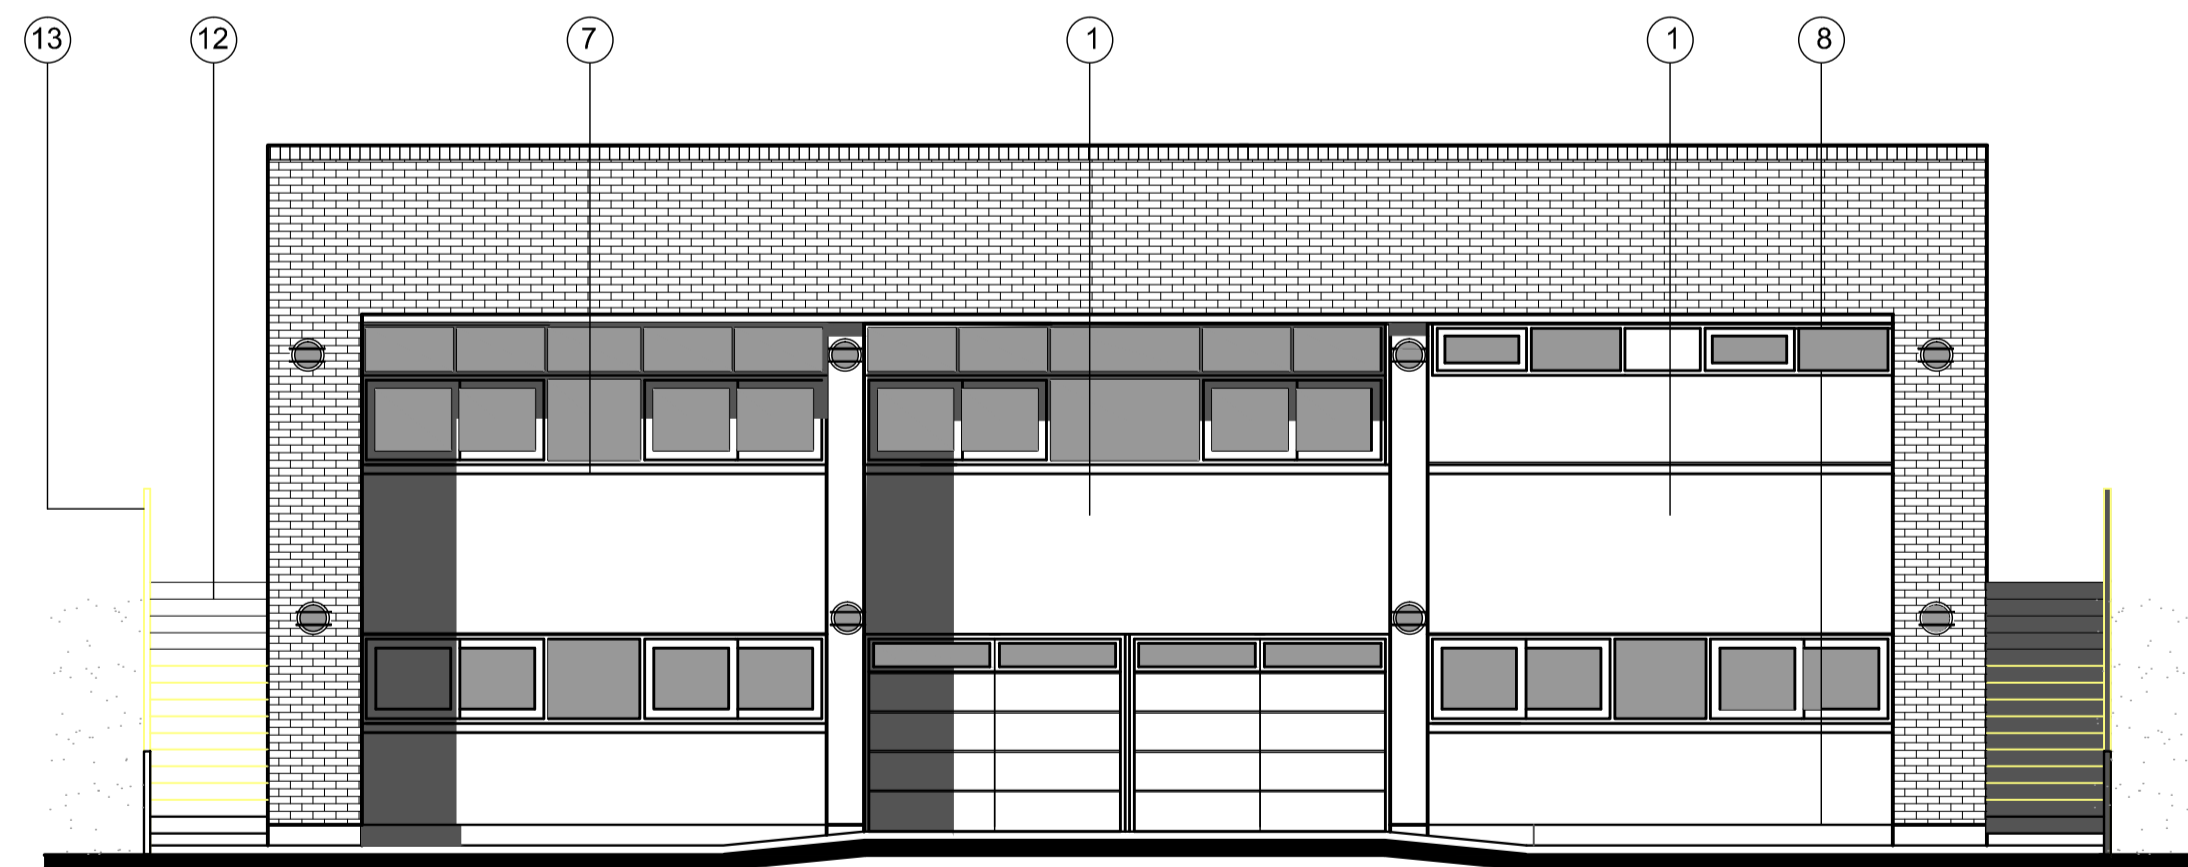

VISTA DESDE EDIF. IFIMAT

REFERENCIAS:

- ① SECTOR DE TERMINACIÓN REVOQUE PLÁSTICO COLOR A DETERMINAR.-
- ② VIGA INVERTIDA S/ DETALLE EN PLANO
- ③ COLUMNA Hn. A° VISTO ø 30cm.
- ④ VEREDA PERIMETRAL EN Hn. A° VISTO, ALISADA Y FRATAZADA AL FIELTRO.-
- ⑤ REMATE CARGA LADRILLO A SARDINEL
- ⑥ MURO EXTERIOR DOBLE TERMINACION LADRILLO VISTO S/DETALLE
- ⑦ ALFEIZAR Hn. A° VISTO.-
- ⑧ VIGA DE FUNDACION Hn. A° VISTO.-
- ⑨ CARPINTERIA ALUMINIO S/ PLANO CON BARRA ANTIPANICO REGLAMENTARIA PARA SALIDA DE EMERGENCIA
- ⑩ LUMINARIA TIPO TORTUGA S/PLANO ELECTRICIDAD
- ⑪ BADÉN DESAGÜE PLUVIAL Y CAÑO F° CTO. ø40cm, PASO BAJO VEREDA DE CONEXIÓN.-
- ⑫ ESCALERA Hn. A° TERMINACION IDEM VEREDA-PEDADA 30cm ALZADA 18cm
- ⑬ BARANDA ESCALERA CAÑO REDONDO ø5cm CON INTERMEDIO ø 2,5cm
- ⑭ PROYECCIÓN TALUD EXISTENTE
- ⑮ LOSA Hn. A° S/CALCULO TERMINACIÓN VISTO
- ⑯ ESCALERA H° ACCESO A CUBIERTA S/ DETALLE

**UNC** UNIVERSIDAD NACIONAL DEL CENTRO DE LA PROVINCIA DE BUENOS AIRES DIRECCION GENERAL DE OBRAS Y PROYECTOS

OBRA : CAMPUS UNIVERSITARIO TANDIL - FAC. de CS. EXACTAS  
 DE USUO PARA USO DE ALUMNOS

PLANO : VISTAS



Arq. OSVALDO DADIEGO  
 Dirección General de Obras y Proyectos

DIBUJO : E.O.D. - V.C.    FECHA : MAR. 2014    ESCALAS : 1:100    OBSERV.: