


**UNC** UNIVERSIDAD NACIONAL DEL CENTRO DE LA PROVINCIA DE BUENOS AIRES  
UNIDAD EJECUTORA de OBRAS - TANDIL

OBRA: UNIVERSIDAD BARRIAL - AMPLIACION AULAS  
Calle Nigro nº 1620 esq. Darragueira - TANDIL

PLANO: **Plomeria**

DEBLJO G.U. 4/8  
ESCALAS: 1:50  
FECHA: NOV 2014

Arq. OSVALDO D. DADIEGO  
Arq. MARCOS BARRIONUEVO

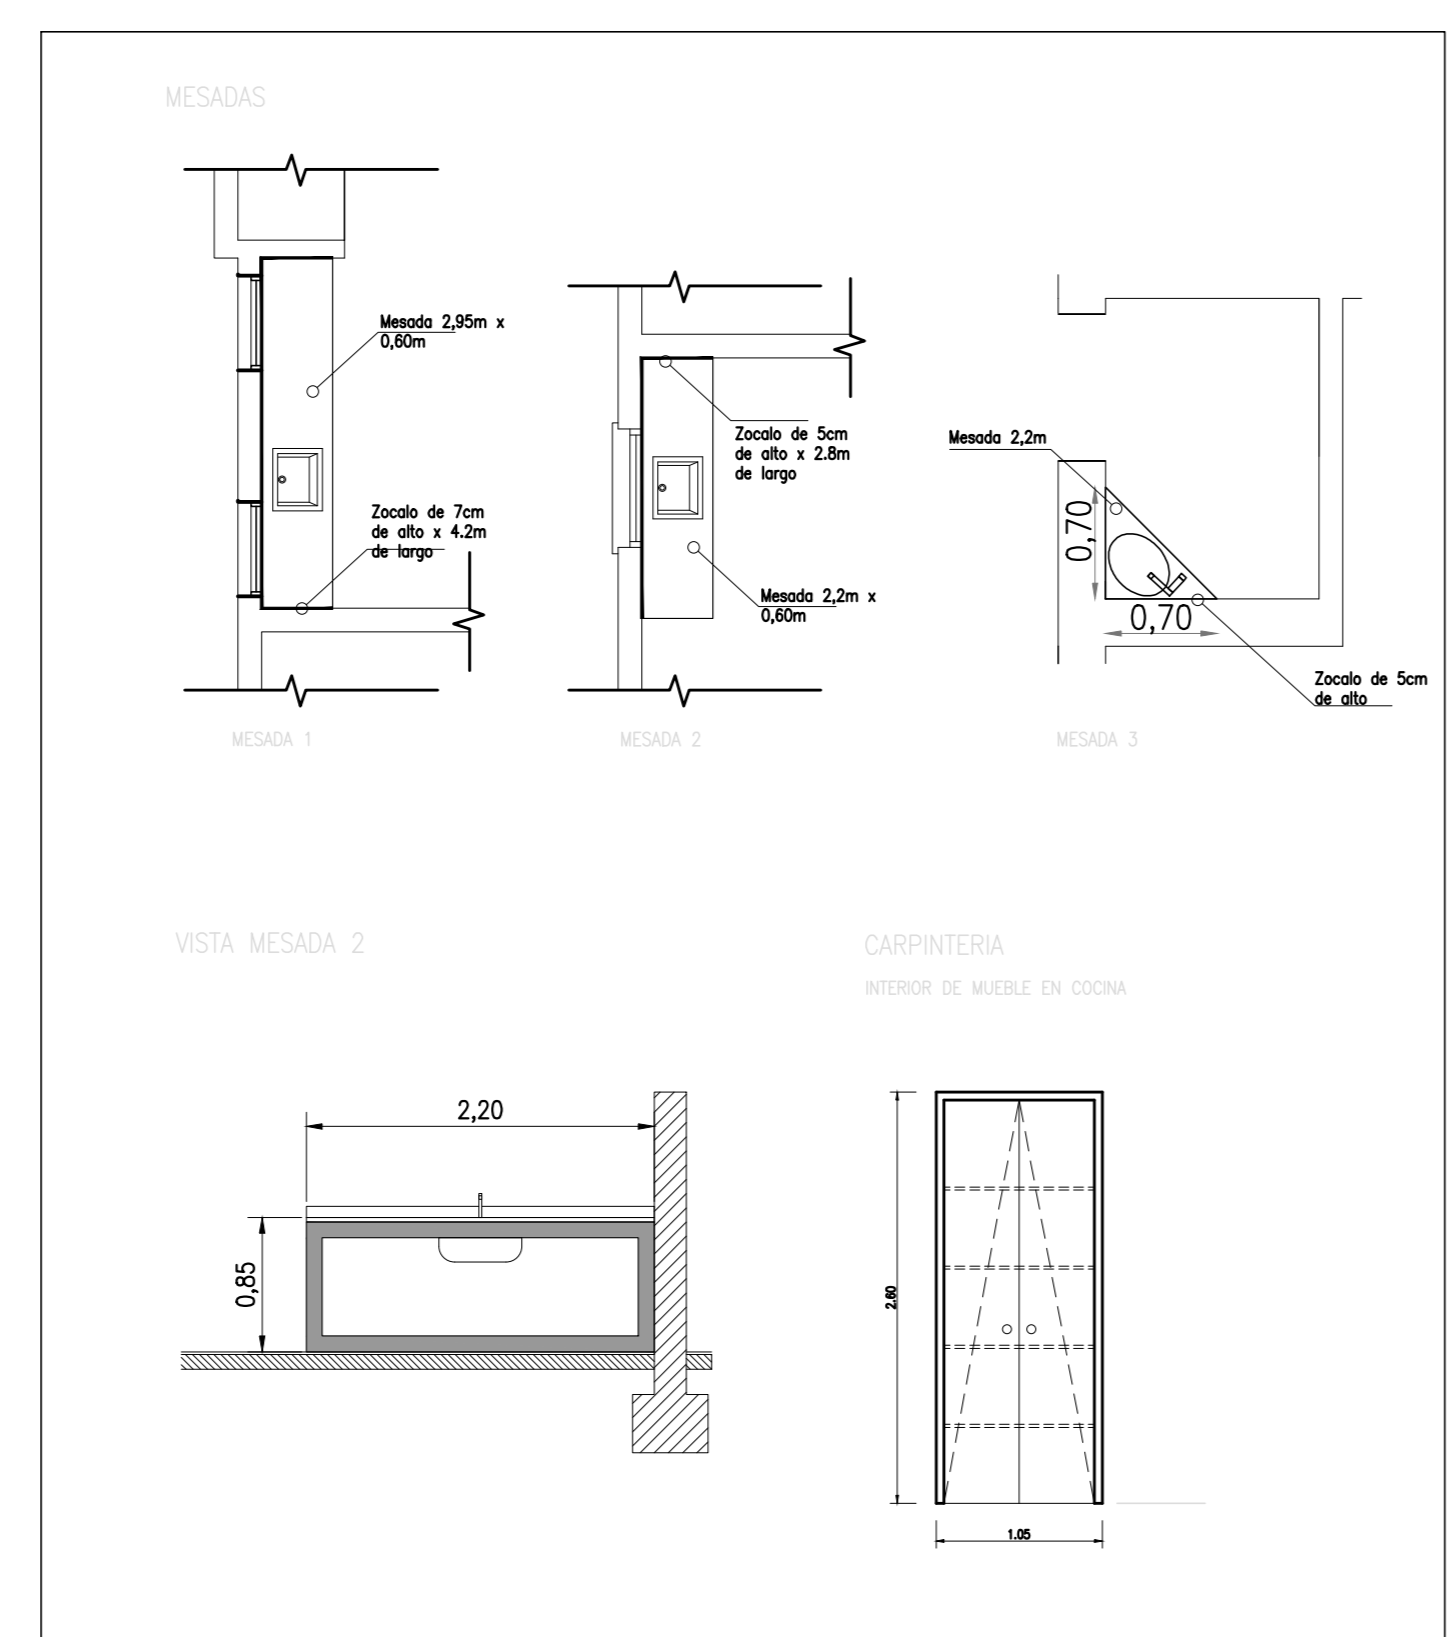


**UNC** UNIVERSIDAD NACIONAL DEL CENTRO DE LA PROVINCIA DE BUENOS AIRES  
UNIDAD EJECUTORA de OBRAS - TANDIL

OBRA: UNIVERSIDAD BARRIAL - AMPLIACION AULAS  
Calle Nigro nº 1620 esq. Darragueira - TANDIL

PLANO: **MARMOLERIA Y CARPINTERIA**

DEBLJO G.U. 2/8  
ESCALAS: 1:50  
FECHA: NOV 2014

Arq. OSVALDO D. DADIEGO  
Arq. MARCOS BARRIONUEVO

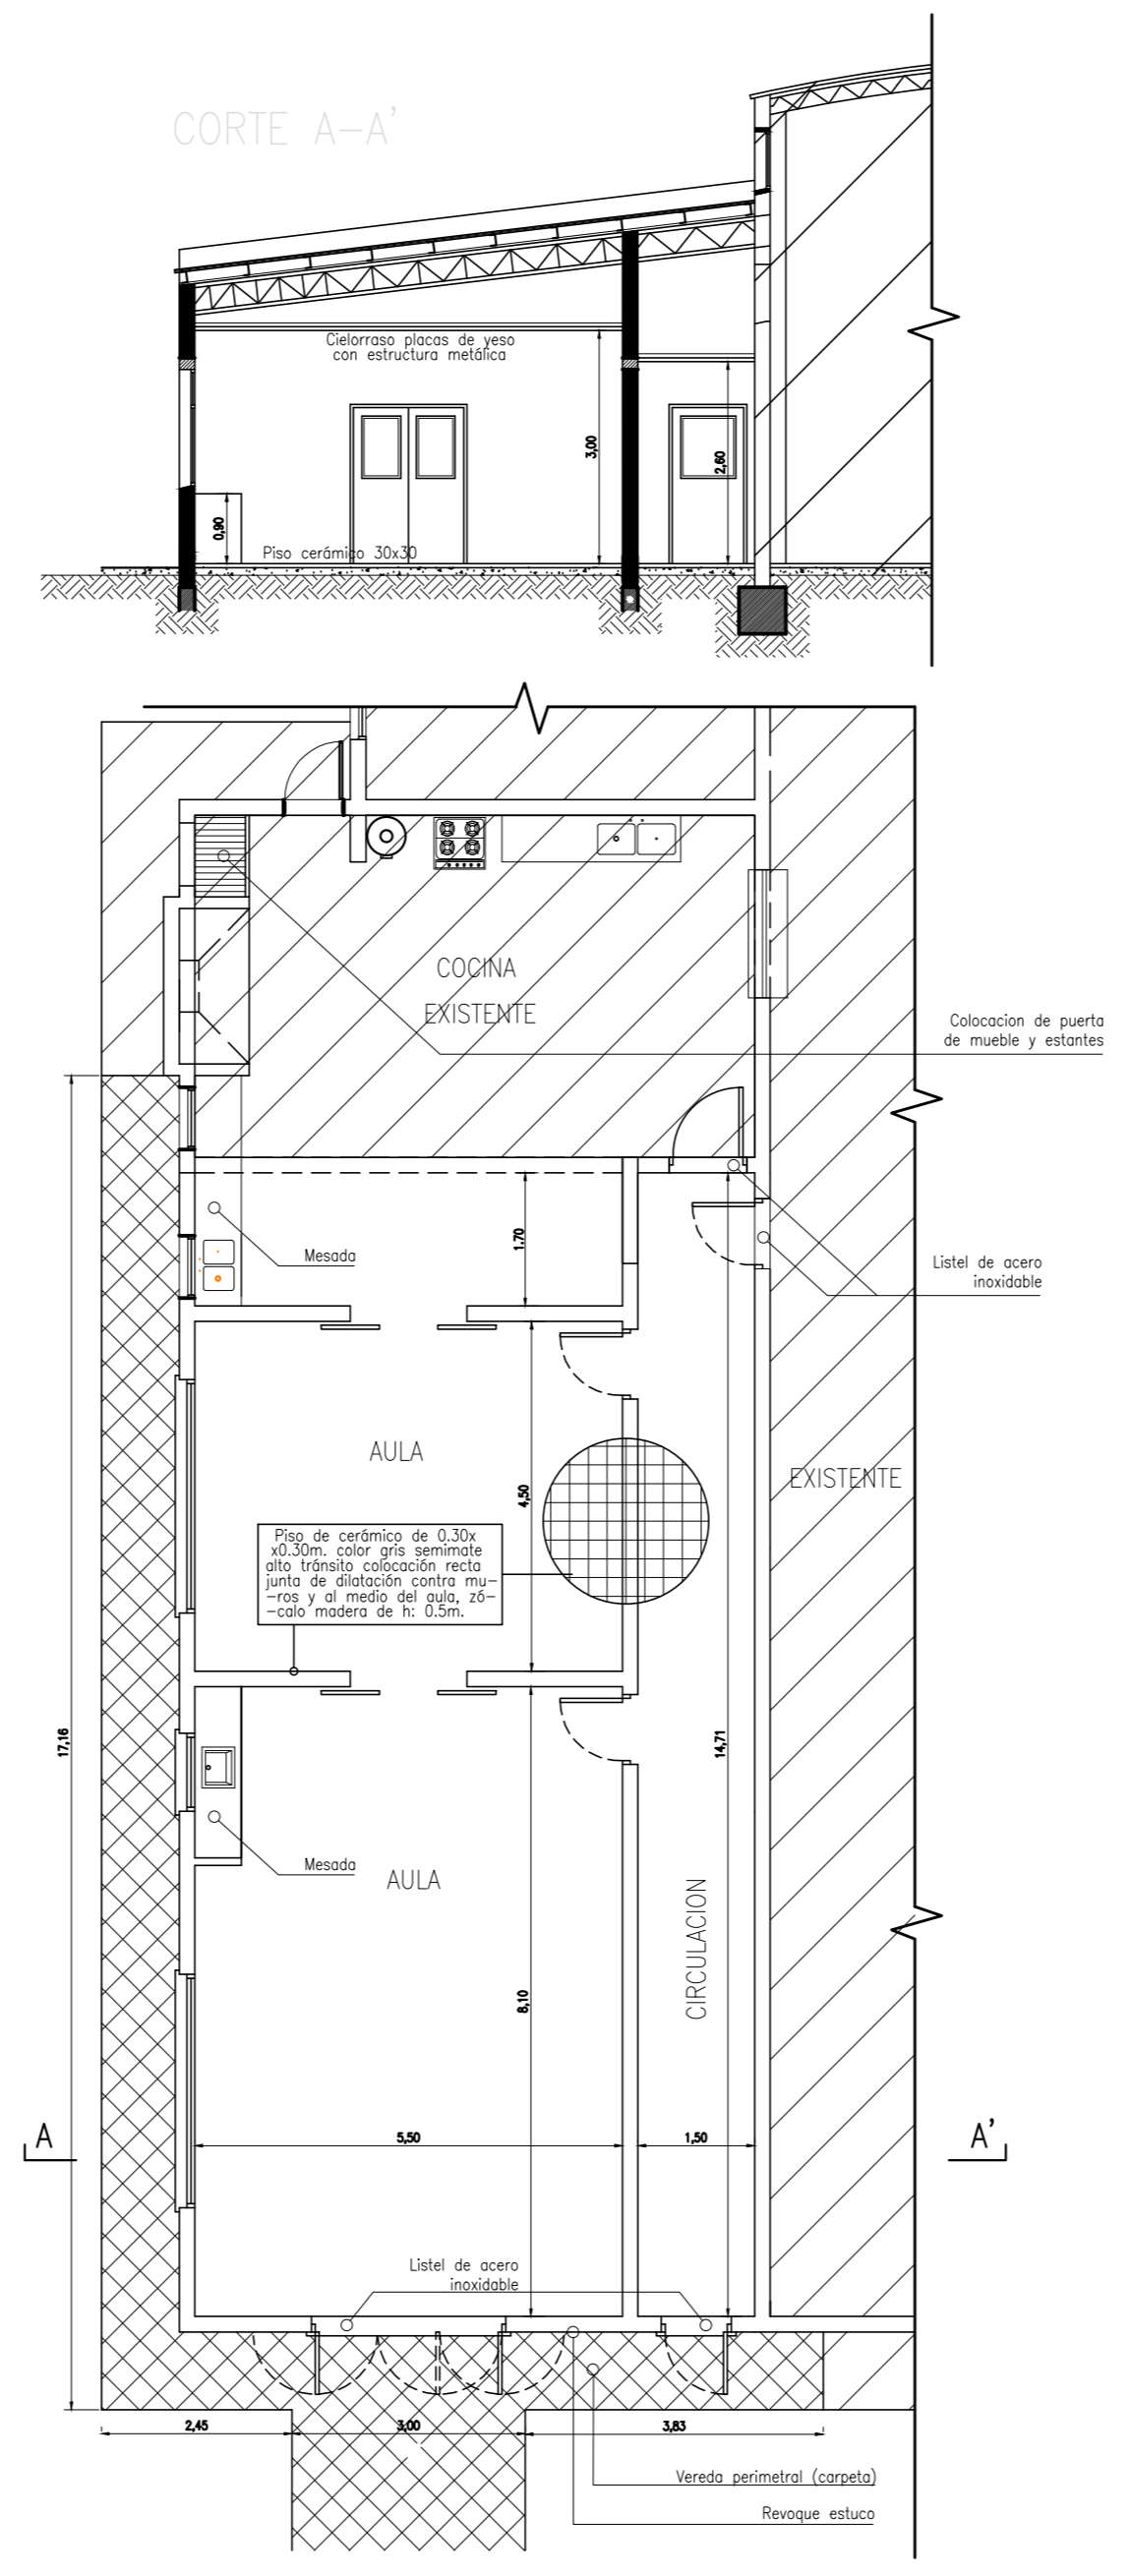


**UNC** UNIVERSIDAD NACIONAL DEL CENTRO DE LA PROVINCIA DE BUENOS AIRES  
UNIDAD EJECUTORA de OBRAS - TANDIL

OBRA: UNIVERSIDAD BARRIAL - AMPLIACION AULAS  
Calle Nigro nº 1620 esq. Darragueira - TANDIL

PLANO: **Terminaciones**

DEBLJO G.U. 1/8  
ESCALAS: 1:50  
FECHA: NOV 2014

Arq. OSVALDO D. DADIEGO  
Arq. MARCOS BARRIONUEVO

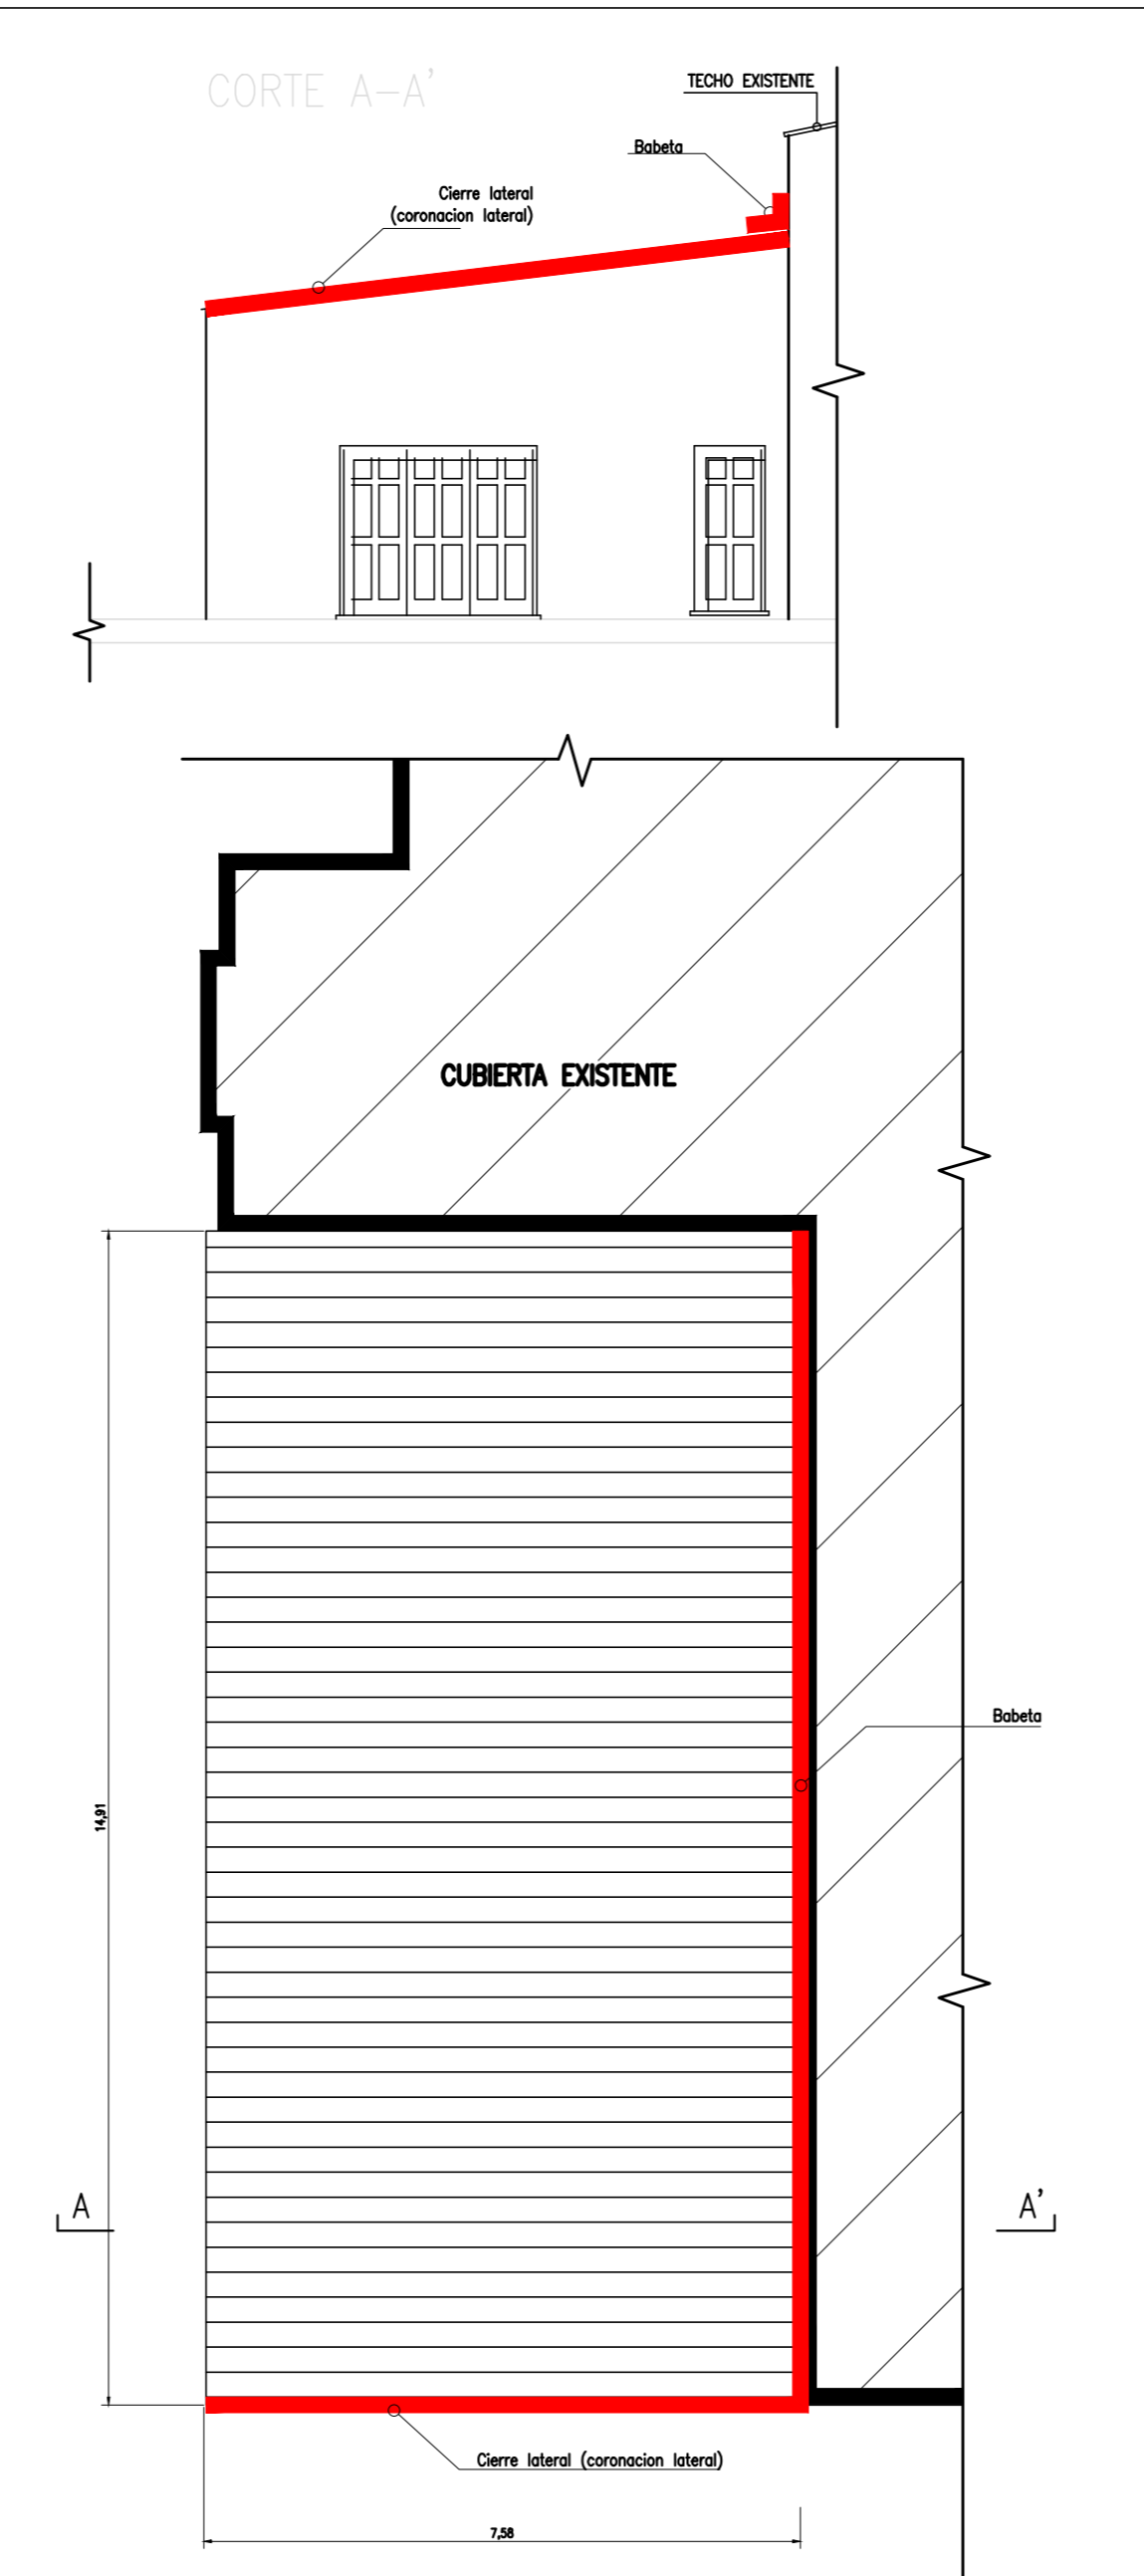


**UNC** UNIVERSIDAD NACIONAL DEL CENTRO DE LA PROVINCIA DE BUENOS AIRES  
UNIDAD EJECUTORA de OBRAS - TANDIL

OBRA: UNIVERSIDAD BARRIAL - AMPLIACION AULAS  
Calle Nigro nº 1620 esq. Darragueira - TANDIL

PLANO: **ZINGUERIA**

DEBLJO G.U. 3/8  
ESCALAS: 1:50  
FECHA: NOV 2014

Arq. OSVALDO D. DADIEGO  
Arq. MARCOS BARRIONUEVO

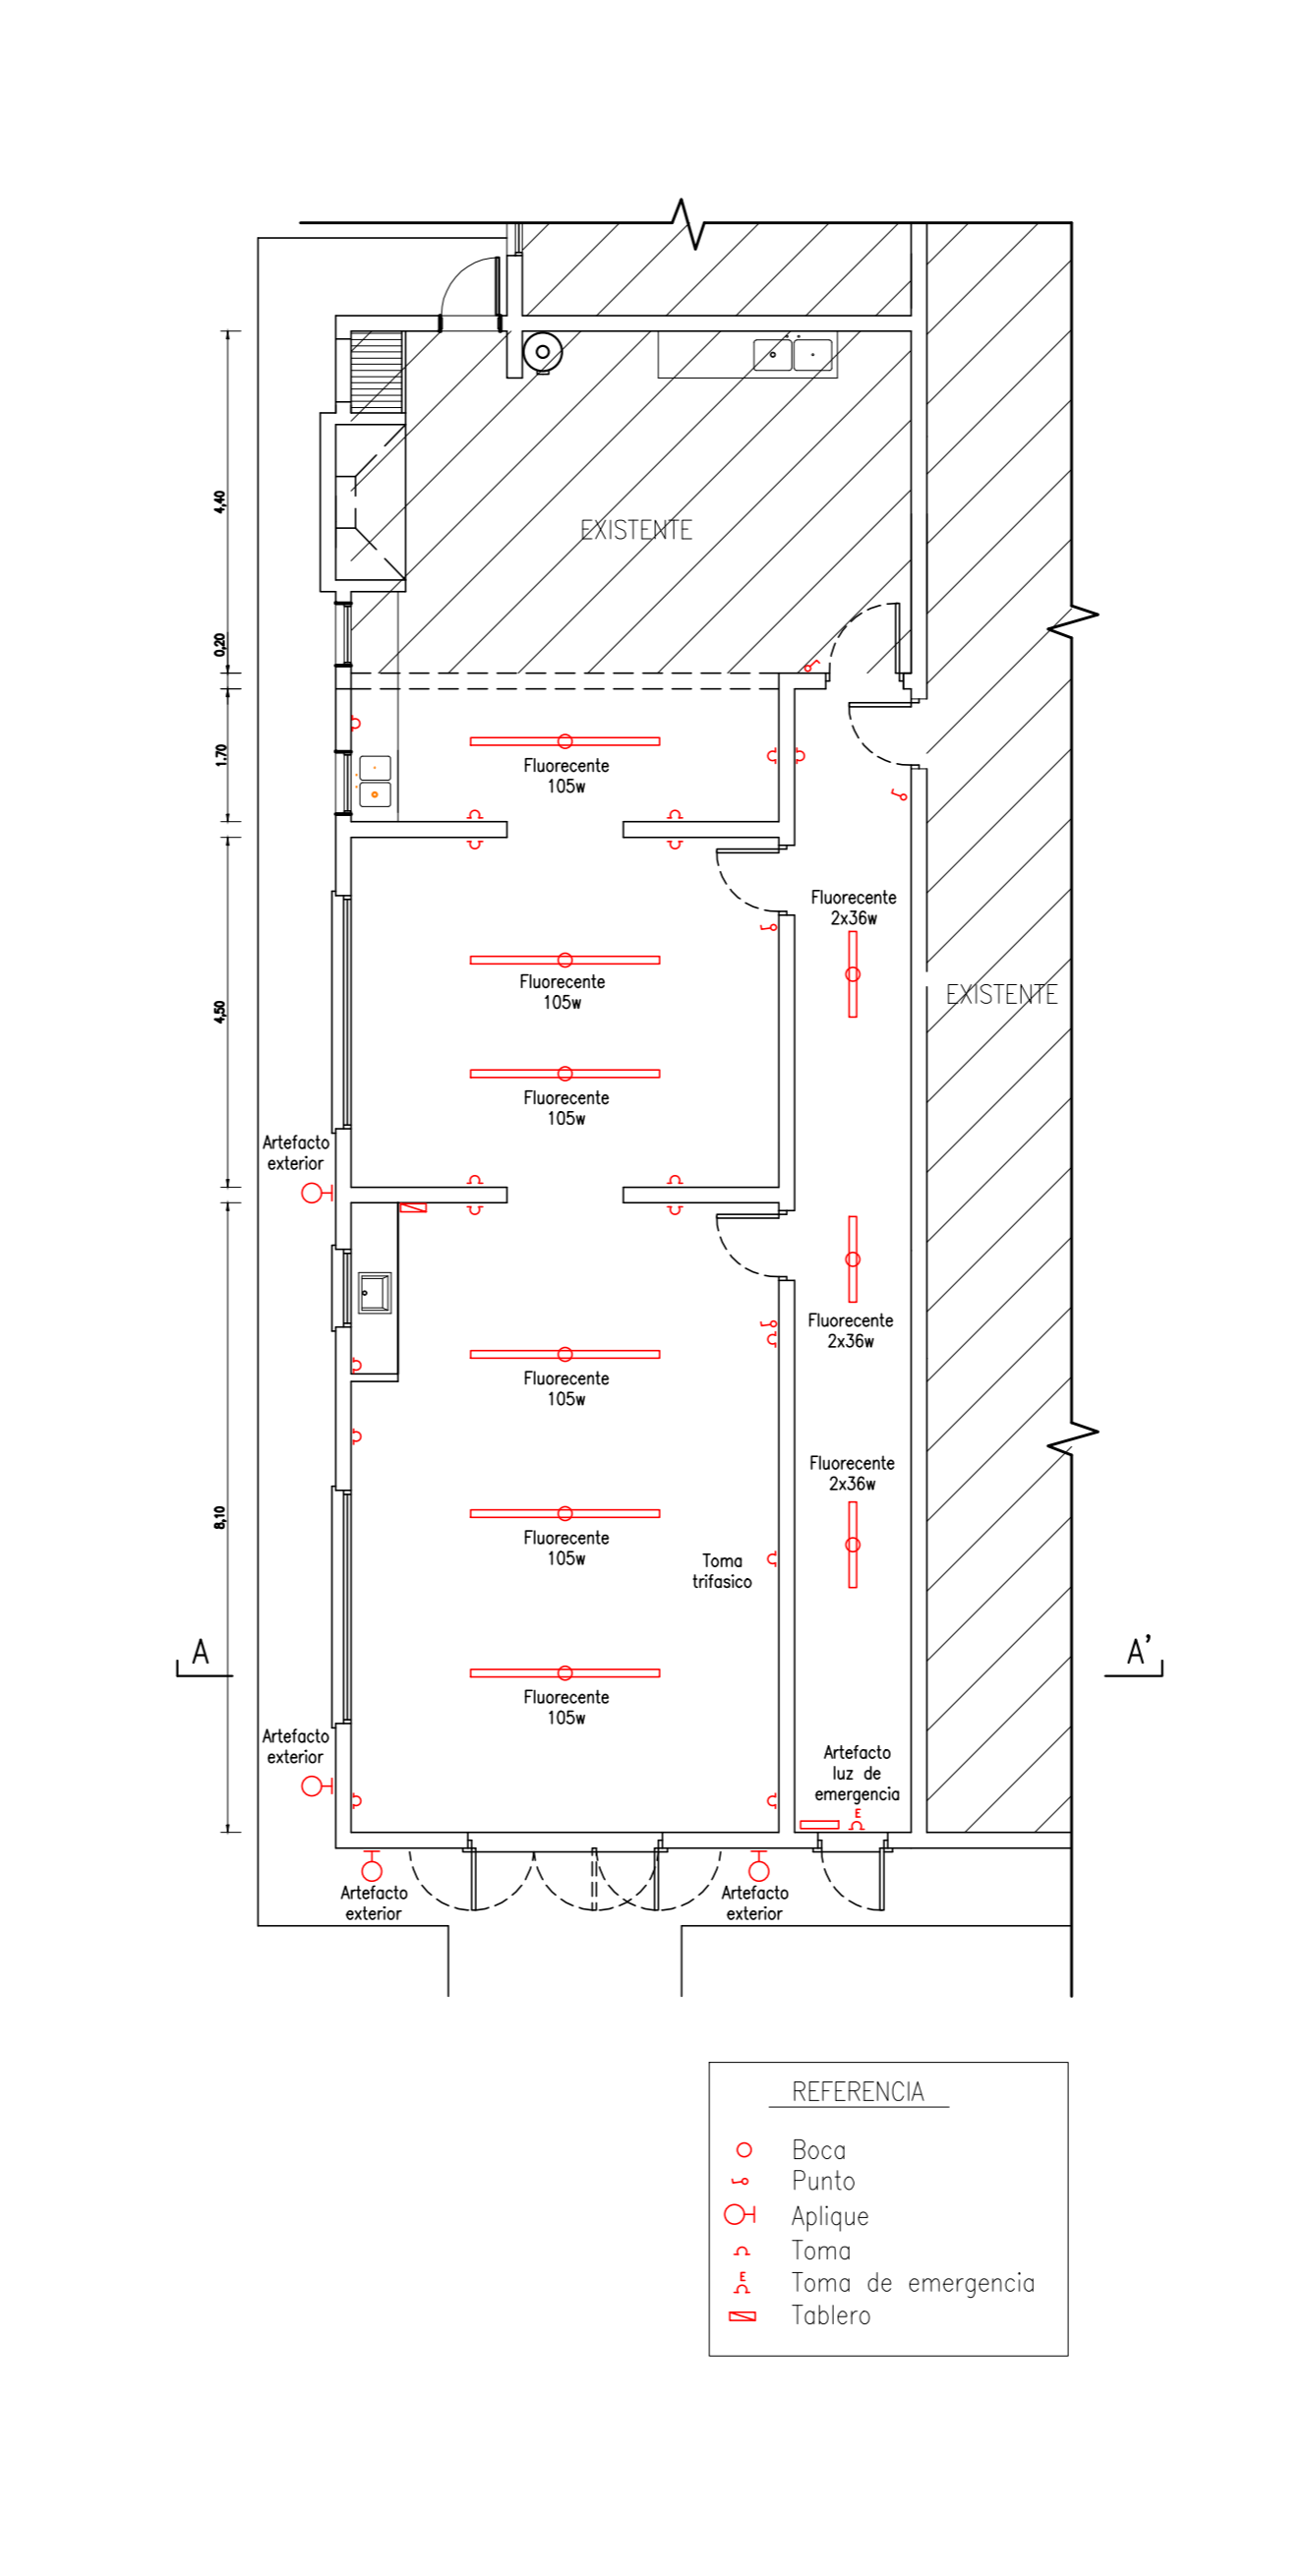


**UNC** UNIVERSIDAD NACIONAL DEL CENTRO DE LA PROVINCIA DE BUENOS AIRES  
UNIDAD EJECUTORA de OBRAS - TANDIL

OBRA: UNIVERSIDAD BARRIAL - AMPLIACION AULAS  
Calle Nigro nº 1620 esq. Darragueira - TANDIL

PLANO: **Electricidad**

DEBLJO G.U. 5/8  
ESCALAS: 1:50  
FECHA: NOV 2014

Arq. OSVALDO D. DADIEGO  
Arq. MARCOS BARRIONUEVO

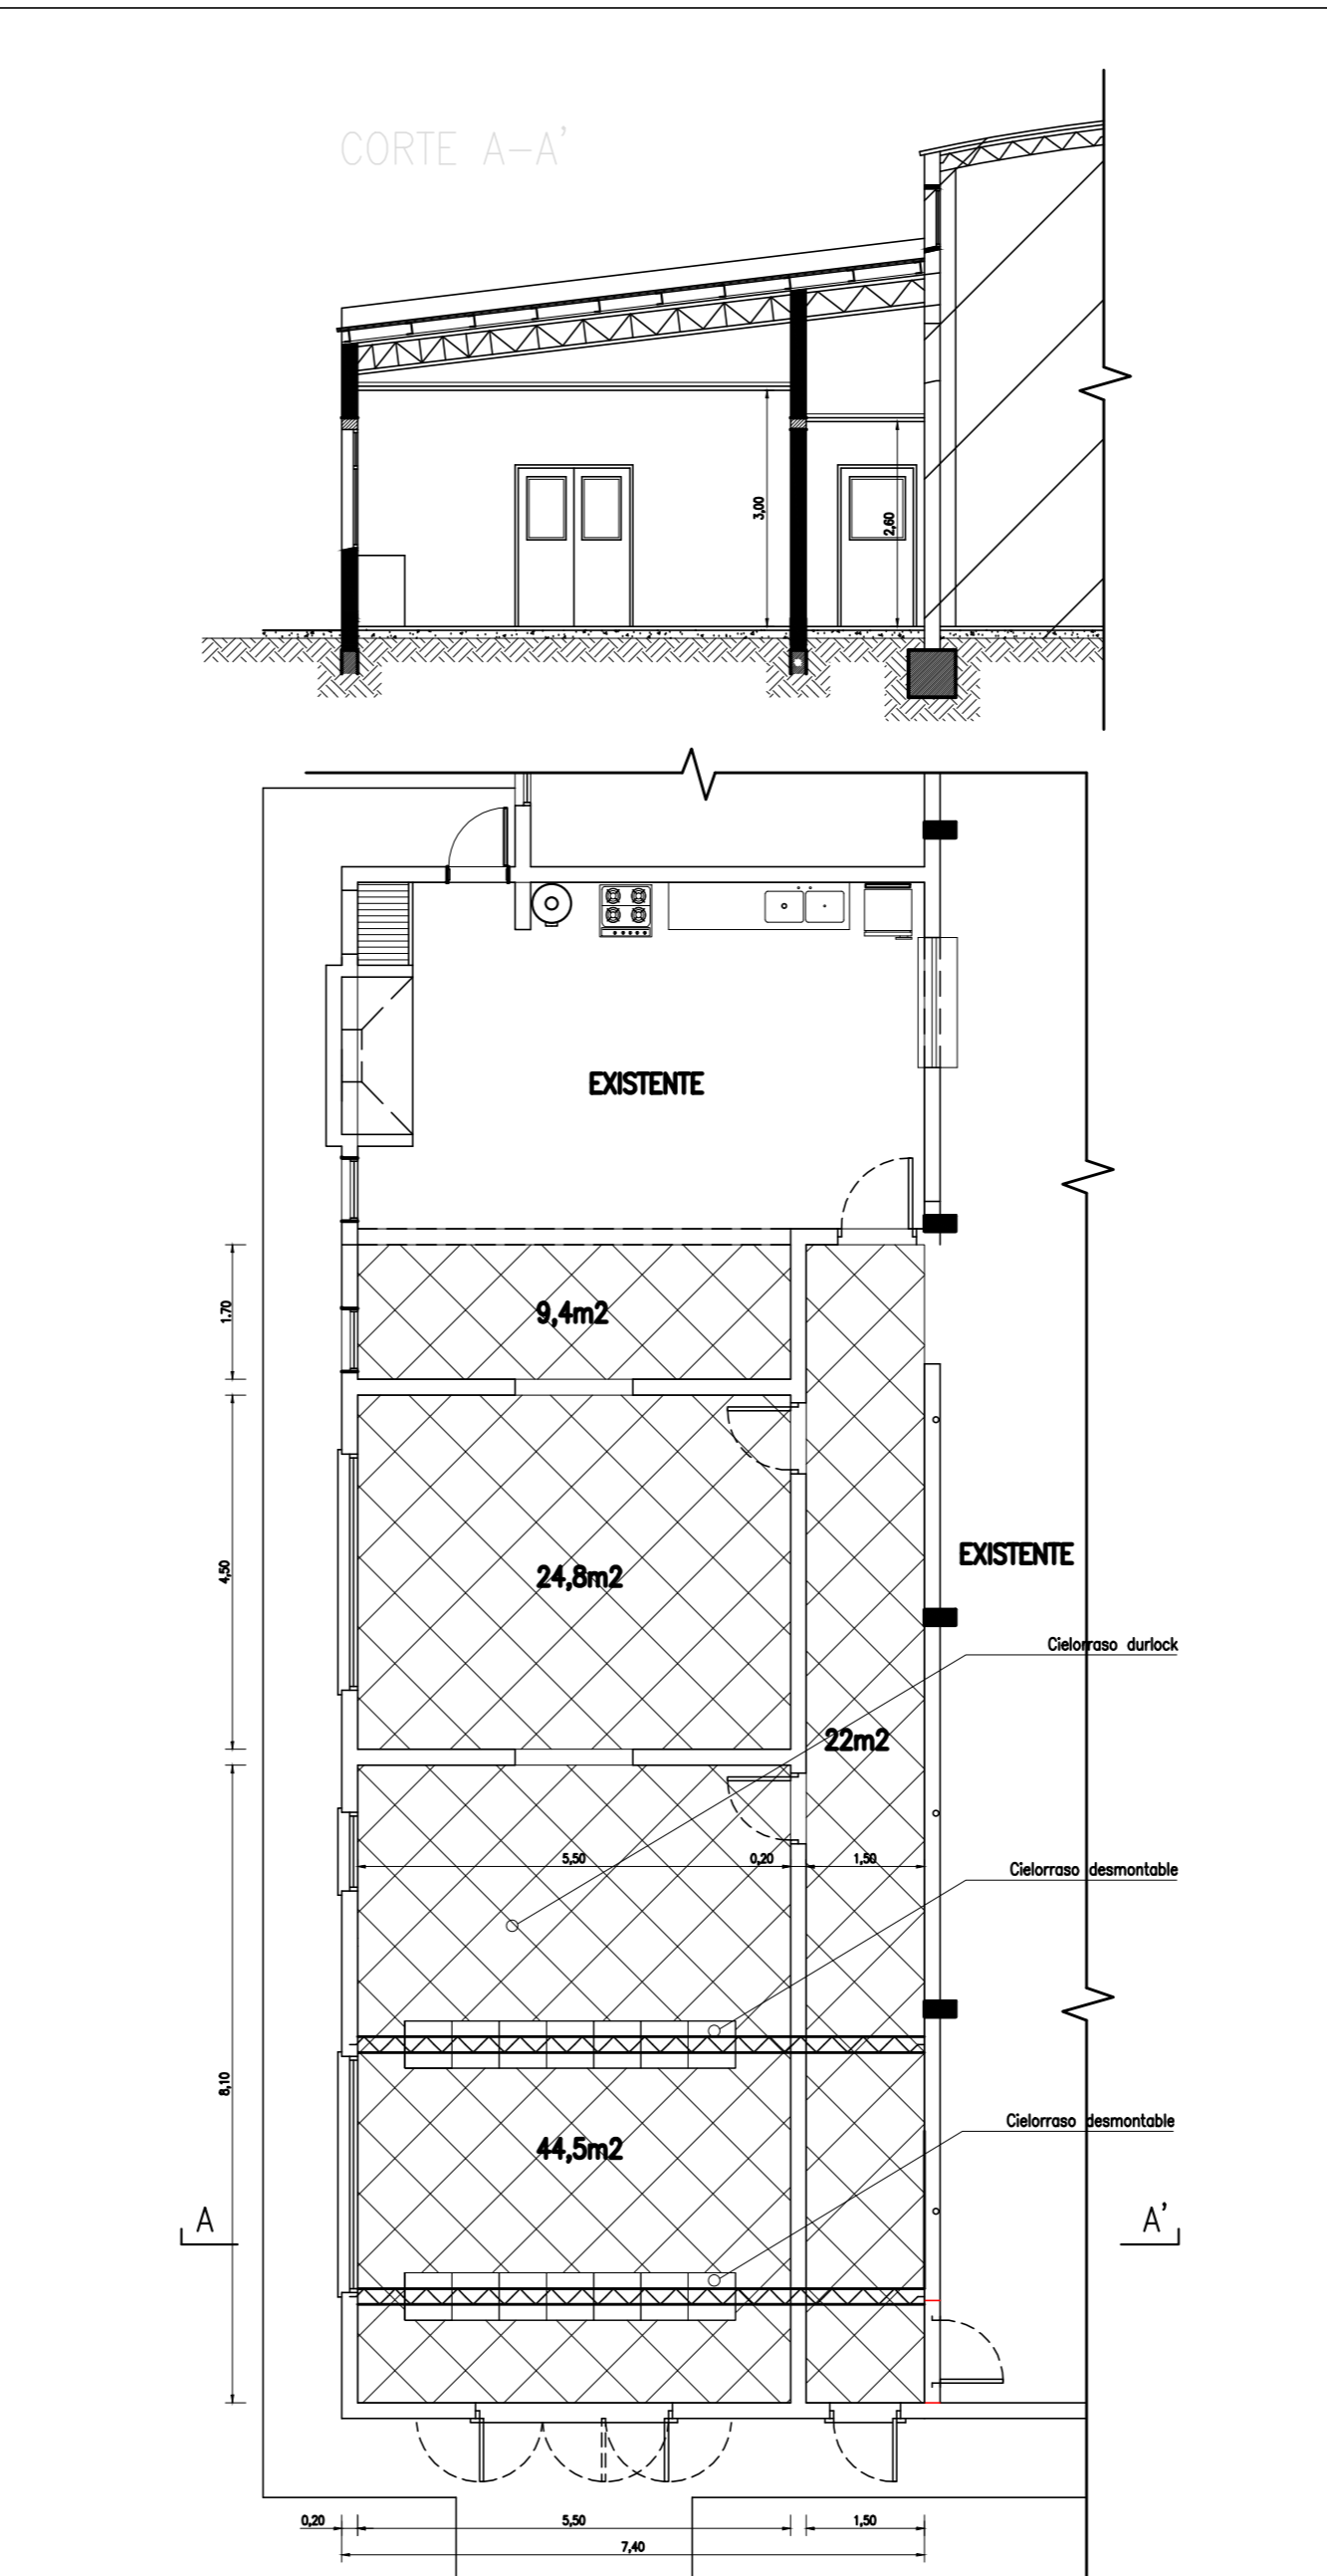


**UNC** UNIVERSIDAD NACIONAL DEL CENTRO DE LA PROVINCIA DE BUENOS AIRES  
UNIDAD EJECUTORA de OBRAS - TANDIL

OBRA: UNIVERSIDAD BARRIAL - AMPLIACION AULAS  
Calle Nigro nº 1620 esq. Darragueira - TANDIL

PLANO: **Cielorraso**

DEBLJO G.U. 6/8  
ESCALAS: 1:50  
FECHA: NOV 2014

Arq. OSVALDO D. DADIEGO  
Arq. MARCOS BARRIONUEVO

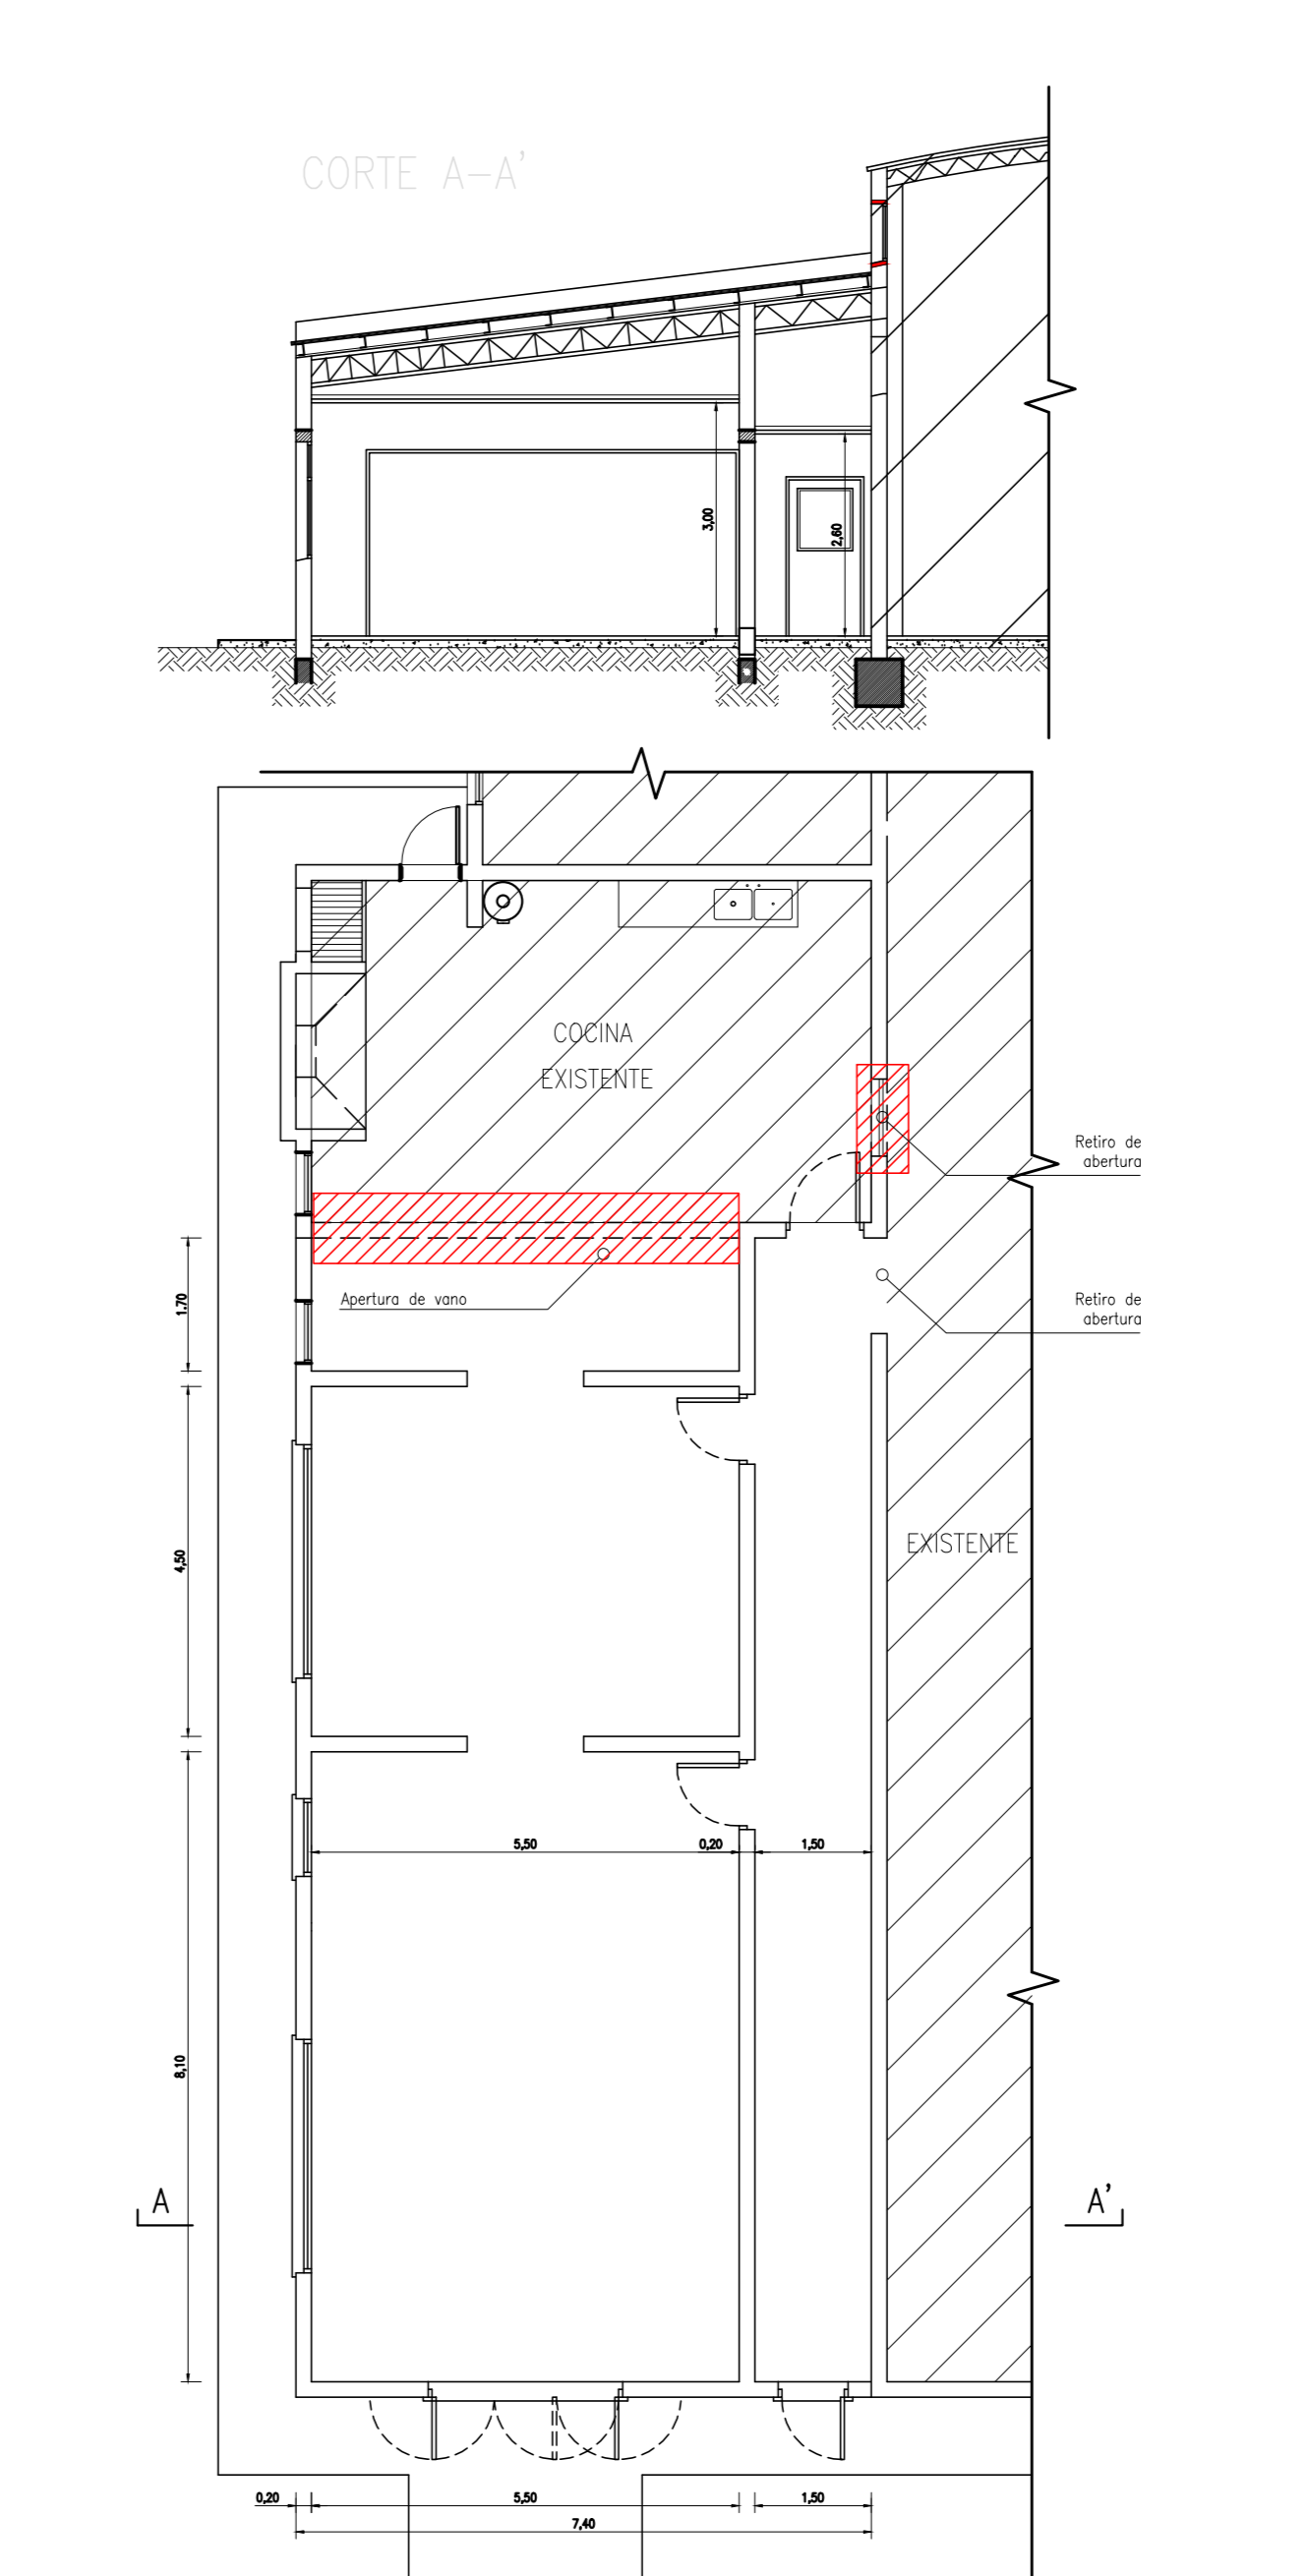


**UNC** UNIVERSIDAD NACIONAL DEL CENTRO DE LA PROVINCIA DE BUENOS AIRES  
UNIDAD EJECUTORA de OBRAS - TANDIL

OBRA: UNIVERSIDAD BARRIAL - AMPLIACION AULAS  
Calle Nigro nº 1620 esq. Darragueira - TANDIL

PLANO: **Demolicion**

DEBLJO G.U. 7/8  
ESCALAS: 1:50  
FECHA: NOV 2014

Arq. OSVALDO D. DADIEGO  
Arq. MARCOS BARRIONUEVO

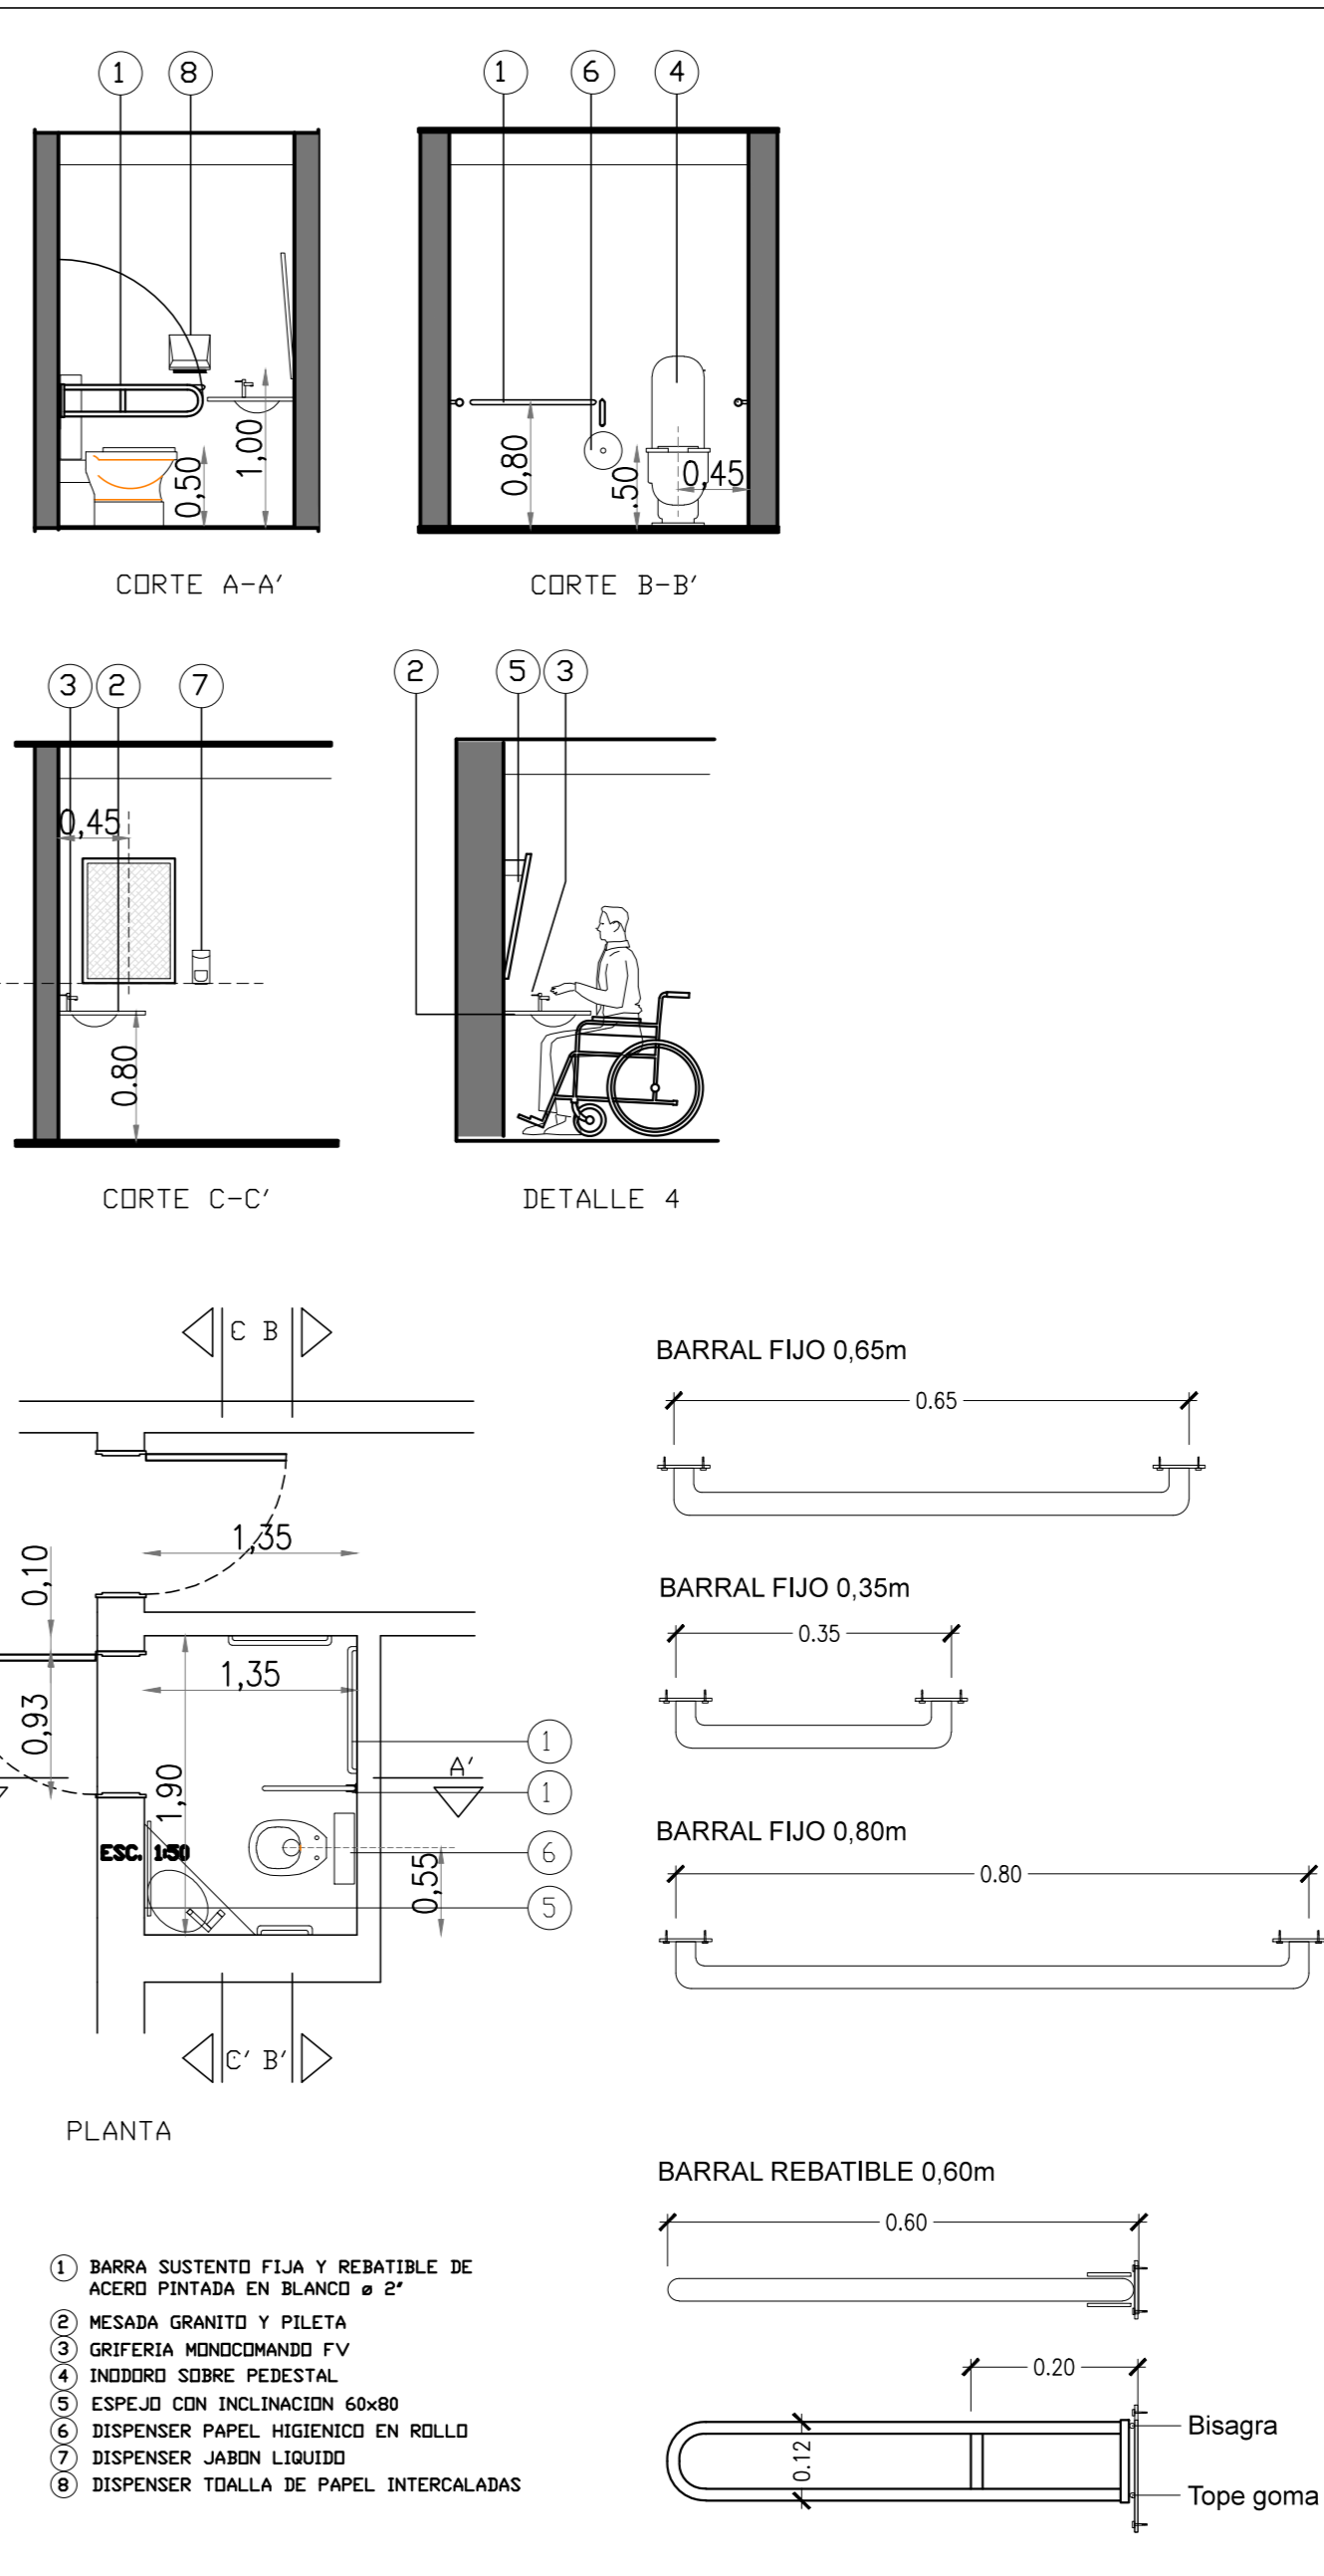

**UNC** UNIVERSIDAD NACIONAL DEL CENTRO DE LA PROVINCIA DE BUENOS AIRES  
UNIDAD EJECUTORA de OBRAS - TANDIL

OBRA: UNIVERSIDAD BARRIAL  
Calle Nigro nº 1620 esq. Darragueira - TANDIL

PLANO: **BANO PARA DISCAPACITADOS  
ADAPTACION A EXISTENTE Y HERRERIA**

DEBLJO G.U. 8/8  
ESCALAS: 1:50  
FECHA: NOV 2014

Arq. OSVALDO D. DADIEGO  
Arq. MARCOS BARRIONUEVO