

V1 CANT.: 1

VENTANA UNA HOJA CON BRAZO DE EMPUJE EN ALUMINIO COLOR BLANCO LINEA MODENA ALUAR
PREMARCO DE ALUMINIO
VIDRIO LAMINADO DE SEGURIDAD 3+3

V2 CANT.: 1

VENTANA UNA HOJA CON BRAZO DE EMPUJE PAÑO FLUO LATERAL
PREMARCO DE ALUMINIO
MARCO ALUMINIO LINEA MODENA BLANCO
VIDRIO LAMINADO DE SEGURIDAD 3+3

V3 CANT.: 7

VENTANA DOS HOJAS CORREDIZAS PAÑO FLUO SUPERIOR
PREMARCO DE ALUMINIO
MARCO ALUMINIO LINEA MODENA BLANCO
VIDRIO LAMINADO DE SEGURIDAD 3+3
CON CORTINAS TIPO BLACK OUT

V4 CANT.: 2

VENTANA DOS HOJAS CORREDIZAS PAÑO FLUO SUPERIOR Y LATERAL SI VISTA
PREMARCO DE ALUMINIO
MARCO ALUMINIO LINEA MODENA BLANCO
VIDRIO LAMINADO DE SEGURIDAD 3+3
CON CORTINAS TIPO BLACK OUT

V5 CANT.: 1

VENTANA DOS HOJAS CORREDIZAS PAÑO FLUO SUPERIOR
PREMARCO DE ALUMINIO
MARCO ALUMINIO LINEA MODENA BLANCO
VIDRIO LAMINADO DE SEGURIDAD 3+3
CON CORTINAS TIPO BLACK OUT

V6 CANT.: 2


VENTANA CUATRO HOJAS CORREDIZAS PAÑO FLUO SUPERIOR
PREMARCO DE ALUMINIO
MARCO ALUMINIO LINEA MODENA BLANCO
VIDRIO LAMINADO DE SEGURIDAD 3+3
CON CORTINAS TIPO BLACK OUT

PF CANT.: 1

VENTANA PAÑO FIJO EN ALUMINIO IDEM V1
PREMARCO DE ALUMINIO
MARCO ALUMINIO LINEA MODENA BLANCO
VIDRIO LAMINADO DE SEGURIDAD 3+3
CON CORTINAS TIPO BLACK OUT

PA CANT.: 2

PUERTA DOBLE EN CHAPA NEGRA DDN°18 MARCOS IDEM
VIDRIOS LAMINADO 3+3 mm CON PAÑOS FIJOS LATERALES Y SUPERIOR

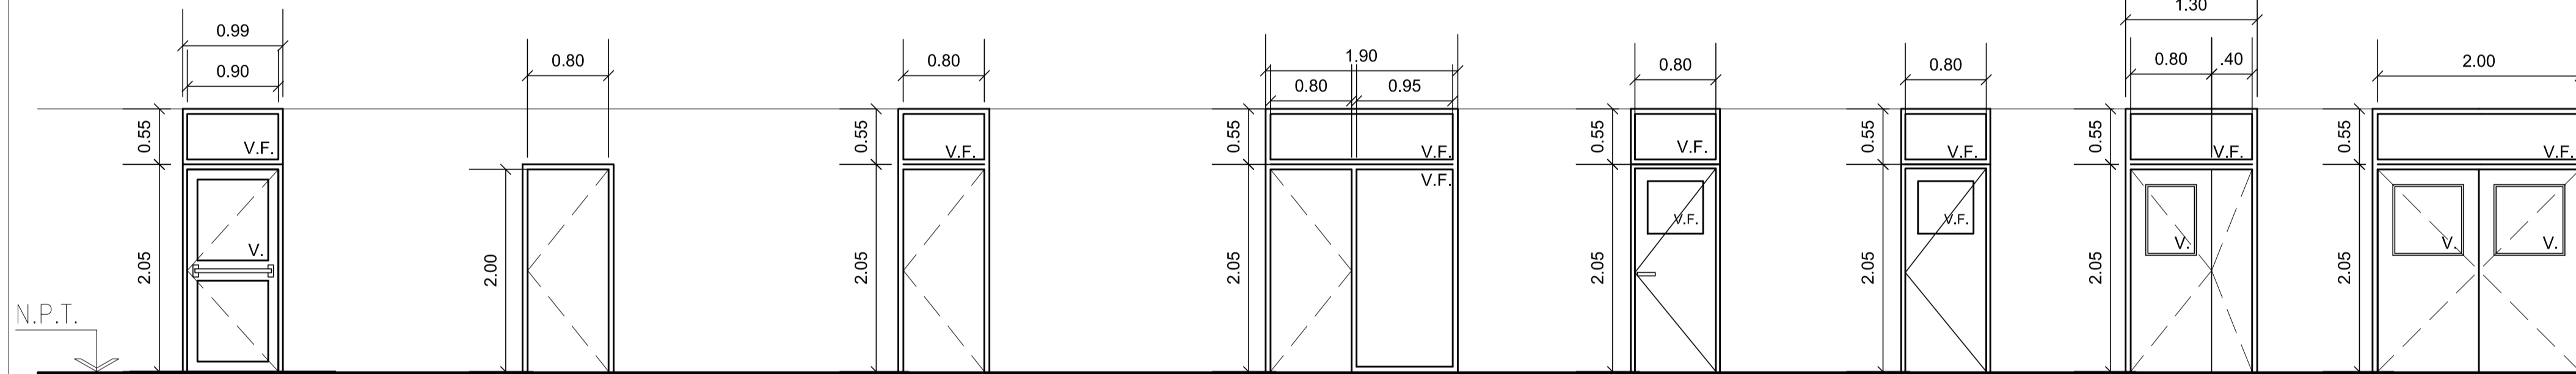

PE CANT.: 2

PUERTA DE ABRIR HACIA AFUERA CON BARRA ANTIPANICO REGLAMENTARIA SALIDA DE EMERGENCIA
CONTACTO CON BURLETES EPDM MARCO Y HOJA DE ALUMINIO LINEA MODENA 2 DE ALUAR COLOR BLANCO COLOCADA EN PREMARCO DE ALUMINIO
PAÑO SUPERIOR VIDRIO LAMINADO DE SEGURIDAD 3+3 mm.,

P1 CANT.: 3

PUERTA 1 HOJA DE ABRIR-2 DER. / 1 IZQ.
HOJA DE ABRIR DOBLE CONTACTO DE MADERA ESTRUCTURA INTERNA EN PINO PARANA, CANTO EN CEDRO 2x12 Y ENCHAPADA EN TERCIOADO DE CEDRO 3mm DE AMBOS LADOS
MARCO ALUMINIO LINEA MODENA
VIDRIOS LAMINADO DE SEGURIDAD 3 + 3 mm COLOCADO A RAS DE LA HOJA LADO INTERIOR CONTRAVIDRIOS ALUMINIO
HERRAJES BISAGRAS A MUNICION REFORZADAS TRES POR HOJAS, CERRADURA DE SEGURIDAD ACYTRA O SIMILAR CALIDAD MANILIA DOBLE BALANCIN DE BRONCE PLATIL REFORZADO.
LAS HOJAS SE ENTREGARA CON TRES MANOS DE PINTURA PARA MADERA, COLOR A DEFINIR EN OBRA.

P2 CANT.: 3

PUERTA 1 HOJA DE ABRIR-1 DER. / 2 IZQ.
HOJA DE ABRIR DOBLE CONTACTO DE MADERA ESTRUCTURA INTERNA EN PINO PARANA, CANTO EN CEDRO 2x12 Y ENCHAPADA EN TERCIOADO DE CEDRO 3mm DE AMBOS LADOS
MARCO ALUMINIO LINEA MODENA
HERRAJES BISAGRAS A MUNICION REFORZADAS TRES POR HOJAS, CERRADURA DE SEGURIDAD ACYTRA O SIMILAR CALIDAD MANILIA DOBLE BALANCIN DE BRONCE PLATIL REFORZADO.
LAS HOJAS SE ENTREGARA CON TRES MANOS DE PINTURA PARA MADERA, COLOR A DEFINIR EN OBRA.

P3 CANT.: 3

PUERTA 1 HOJA DE ABRIR-1 DER. / 2 IZQ.
HOJA DE ABRIR DOBLE CONTACTO DE MADERA ESTRUCTURA INTERNA EN PINO PARANA, CANTO EN CEDRO 2x12 Y ENCHAPADA EN TERCIOADO DE CEDRO 3mm DE AMBOS LADOS
CON PAÑOS FIJOS SVISTA
VIDRIOS LAMINADO DE SEGURIDAD 3 + 3 mm COLOCADO A RAS DE LA HOJA LADO INTERIOR CONTRAVIDRIOS ALUMINIO
MARCO ALUMINIO LINEA MODENA
HERRAJES BISAGRAS A MUNICION REFORZADAS TRES POR HOJAS, CERRADURA DE SEGURIDAD ACYTRA O SIMILAR CALIDAD MANILIA DOBLE BALANCIN DE BRONCE PLATIL REFORZADO.
LAS HOJAS SE ENTREGARA CON TRES MANOS DE PINTURA PARA MADERA, COLOR A DEFINIR EN OBRA.

P4 CANT.: 1

PUERTA DE ABRIR (DER) MARCOS Y PREMARCO DE ALUMINIO
PUERTA HOJA GUATAMBU CANTONERA
POMELA DE 3 TORNILLOS BRONCE
BALANCIN BISELADO CON ROSETA
TERMINACION BRONCE, CON CERRADURA DE SEGURIDAD CON PAÑO VIDRIO FLUO LAMINADO 3+3mm.

P5 CANT.: 1

PUERTA VAL-EN (DER) MARCOS Y PREMARCO DE ALUMINIO
PUERTA HOJA GUATAMBU CANTONERA
POMELA DE 3 TORNILLOS BRONCE
BALANCIN BISELADO CON ROSETA
TERMINACION BRONCE, CON CERRADURA DE SEGURIDAD CON PAÑO VIDRIO FLUO LAMINADO 3+3mm.

P6 CANT.: 5

1 IZO. 4 DER.
PUERTA + PUERTIN DE ABRIR ESPECIFICACIONES IDEM P1

P7 CANT.: 4

PUERTA DE ABRIR DOBLE CONTACTO EN DOS HOJAS DE MADERA ESTRUCTURA INTERNA EN PINO PARANA, CANTO EN CEDRO 2x12 Y ENCHAPADA EN TERCIOADO DE CEDRO 3mm DE AMBOS LADOS MARCO ALUMINIO LINEA MODENA, CON PAÑOS FIJOS SVISTA
VIDRIOS LAMINADO DE SEGURIDAD 3 + 3 mm COLOCADO A RAS DE LA HOJA LADO INTERIOR CONTRAVIDRIOS ALUMINIO
HERRAJES BISAGRAS A MUNICION REFORZADAS TRES POR HOJAS, CERRADURA DE SEGURIDAD ACYTRA O SIMILAR CALIDAD MANILIA DOBLE BALANCIN DE BRONCE PLATIL REFORZADO, PASADOR EN UNA HOJA LAS HOJAS SE ENTREGARA CON TRES MANOS DE PINTURA PARA MADERA, COLOR A DEFINIR EN OBRA.

EL CONTRATISTA DEBERA PRESENTAR MUESTRA DE TODOS Y CADA UNO DE LOS HERRAJES Y CARPINTERIAS A LOS FINES DE SU APROBACION POR ORDEN DE SERVICIO DE LA INSPECCION REQUISITO SIN EL CUAL NO PODRA FABRICARSE NI COLOCARSE NINGUNA CARPINTERIA EN LA OBRA.-

TODAS LAS MEDIDAS DEBERAN VERIFICARSE EN OBRA.-

	UNIVERSIDAD NACIONAL DEL CENTRO DE LA PROVINCIA DE BUENOS AIRES DIRECCION GENERAL DE OBRAS Y PROYECTOS	11 18
	OBRA: EDIFICIO ANATOMIA CAMPUS UNIVERSITARIO TANDIL	DIBUJO: A. F.
PLANO: CARPINTERIA GENERAL	ESCALAS: 1:50 FECHA: AGOSTO/2015	
Arq. OSVALDO D. DADIEGO Unidad Ejecutora de Obras		