



- REFERENCIAS**
- CAMARAS EXISTENTES = CE, CE1, CE2.
  - CAMARAS A CONSTRUIR = C1, C2 y C3
  - - - CAÑEROS A CONSTRUIR.-
  - TG : TABLERO DE DISTRIBUCION GENERAL.-

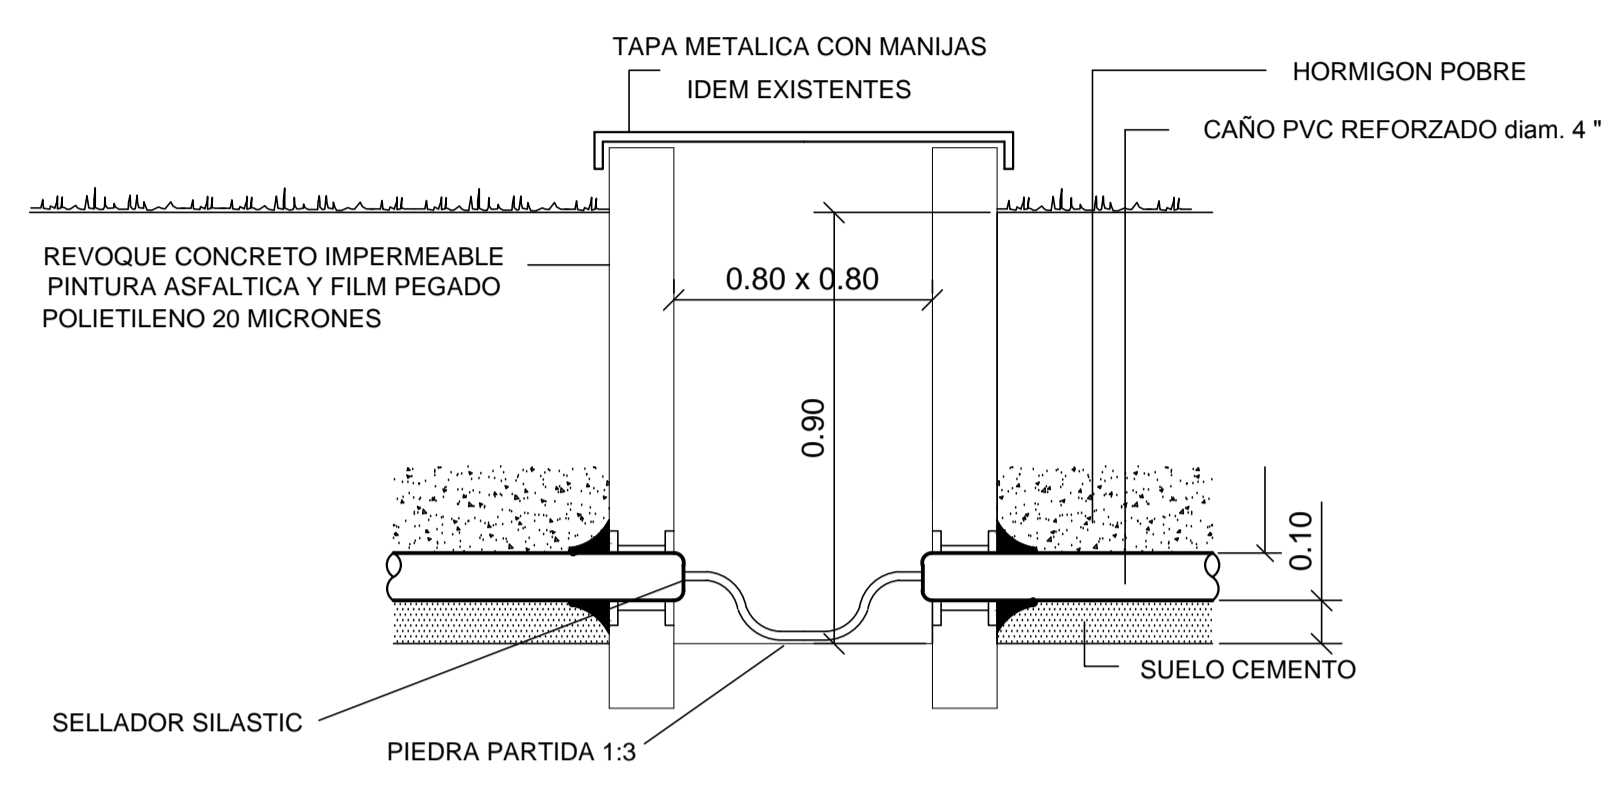

**DETALLE CAMARA**

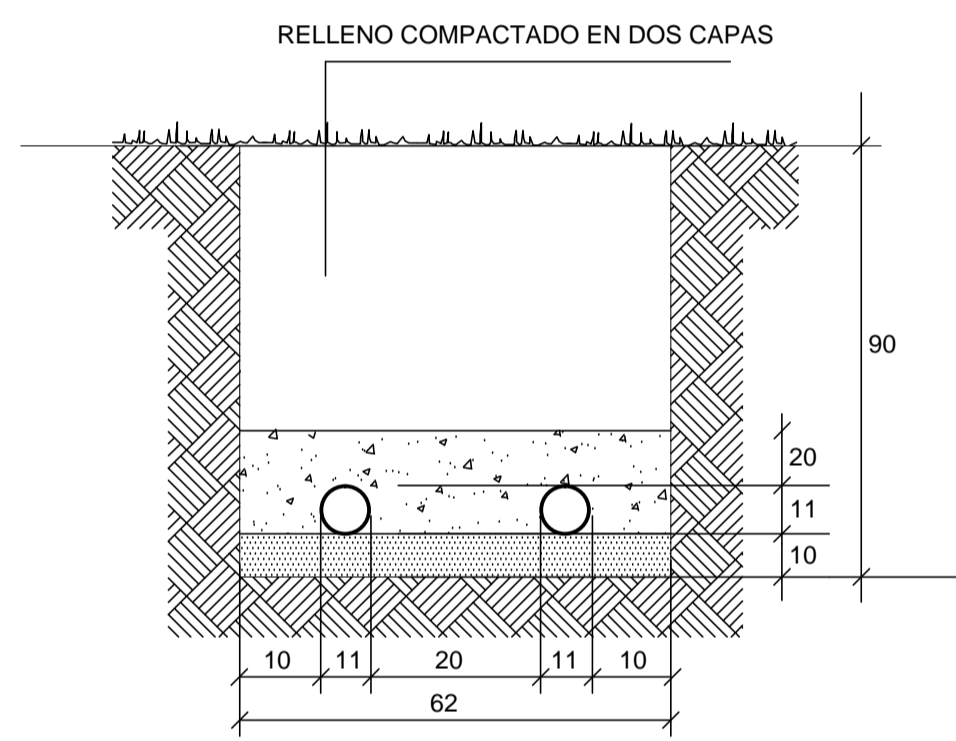

**DETALLE CAÑERO ENTRE CAMARAS**

	UNIVERSIDAD NACIONAL DEL CENTRO DE LA PROVINCIA DE BUENOS AIRES DIRECCION GRENERAL de OBRAS y PROYECTOS - TANDIL	<b>13.4</b> <b>18</b>
	OBRA : <b>EDIFICIO ANATOMIA</b> <b>CAMPUS UNIVERSITARIO TANDIL</b>	DIBUJO: A.F. - M.F.
PLANO : <b>INTERCONEXION ELECTRICIDAD</b> <b>CAMARAS y CAÑEROS</b>	ESCALAS : 1:100	
	FECHA: AGOSTO/2015	
Arq. OSVALDO D. DADIEGO Direccion Gral. de Obras y Proyectos	Ing. ALBERTO PREMEZZI Direccion Gral. de Obras y Proyectos	