


VISTA FRENTE

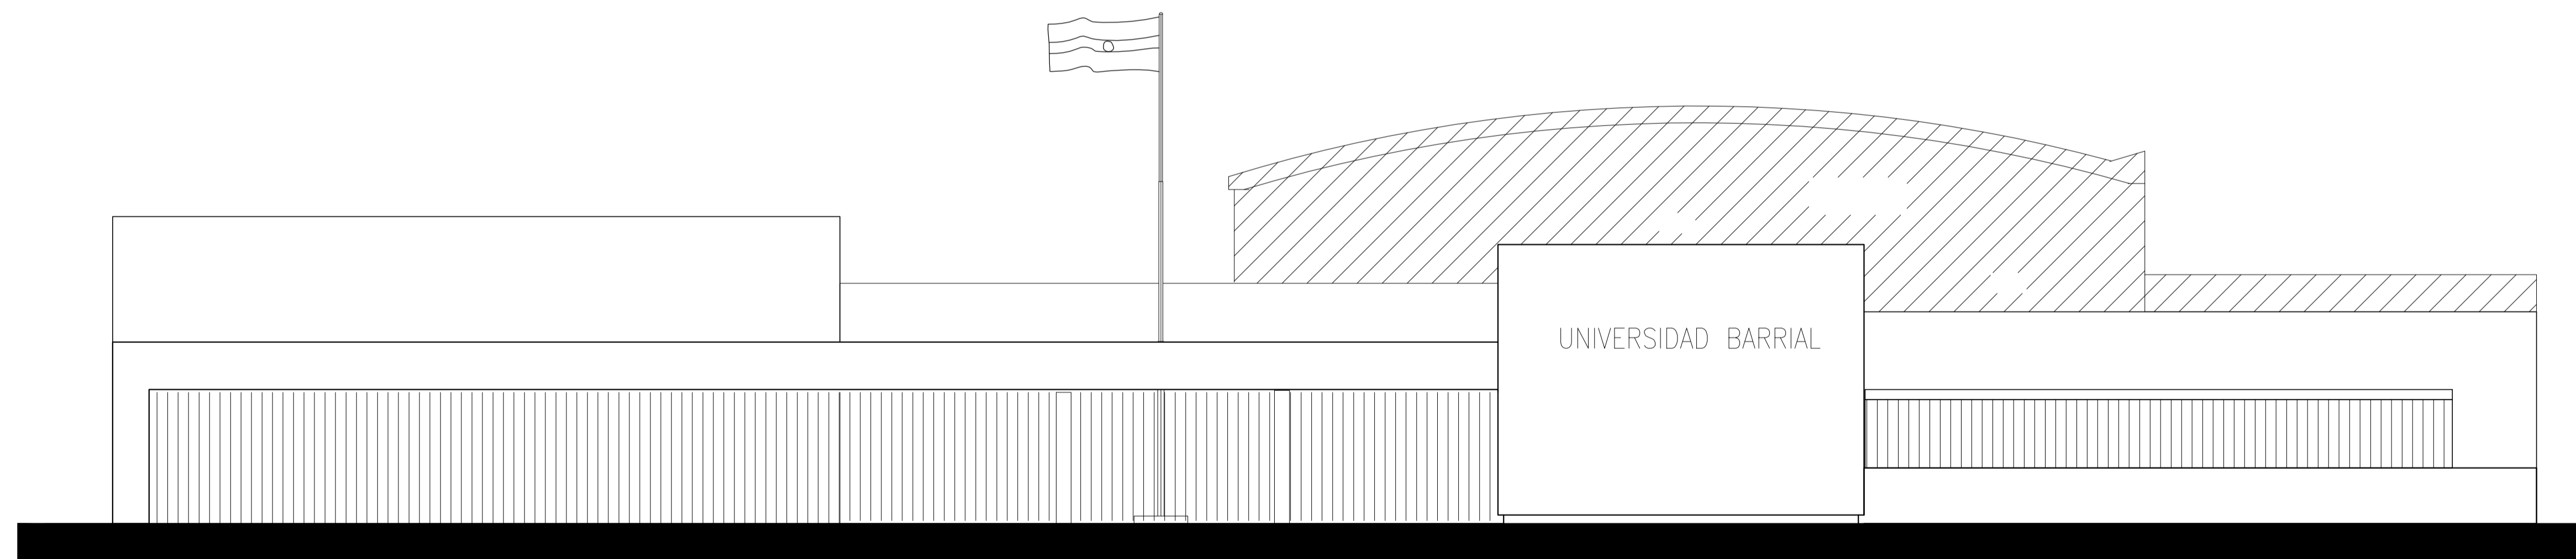

VISTA FRENTE

<b>UNC</b> UNIVERSIDAD NACIONAL DEL CENTRO DE LA PROVINCIA DE BUENOS AIRES UNIDAD EJECUTORA de OBRAS - TANDIL	<b>03</b> <b>21</b>
	DIBUJO: G.U.
OBRA : LUDOTECA INFANTIL - UNIVERSIDAD BARRIAL Calle Nigro n° 1620 esq. Darragueira - TANDIL	ESCALA/S : 1 : 75
PLANO : Vistas	FECHA: SEPT. 2015