




CORTE D-D'

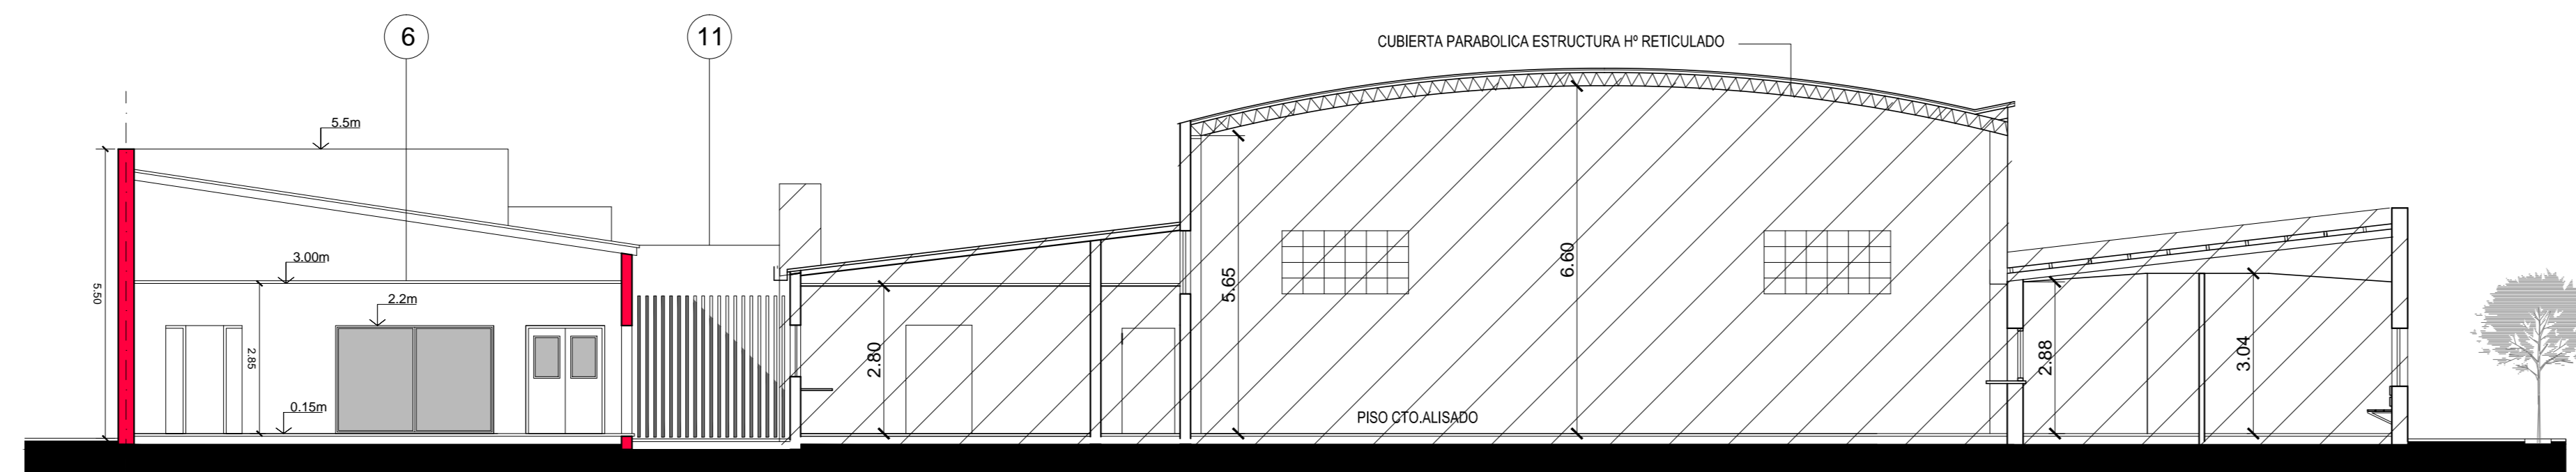

CORTE C-C'

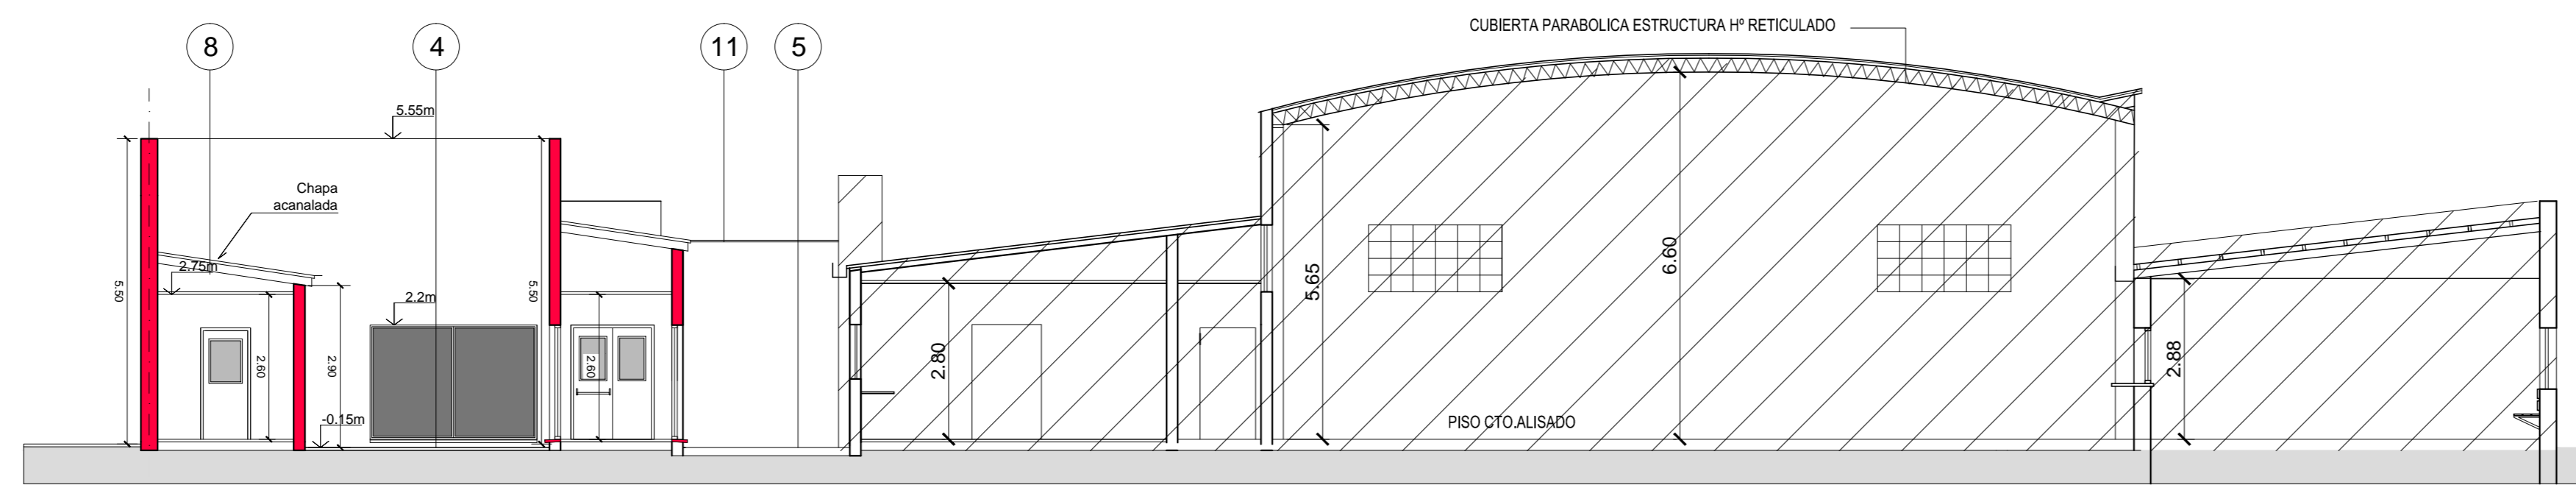

CORTE B-B'

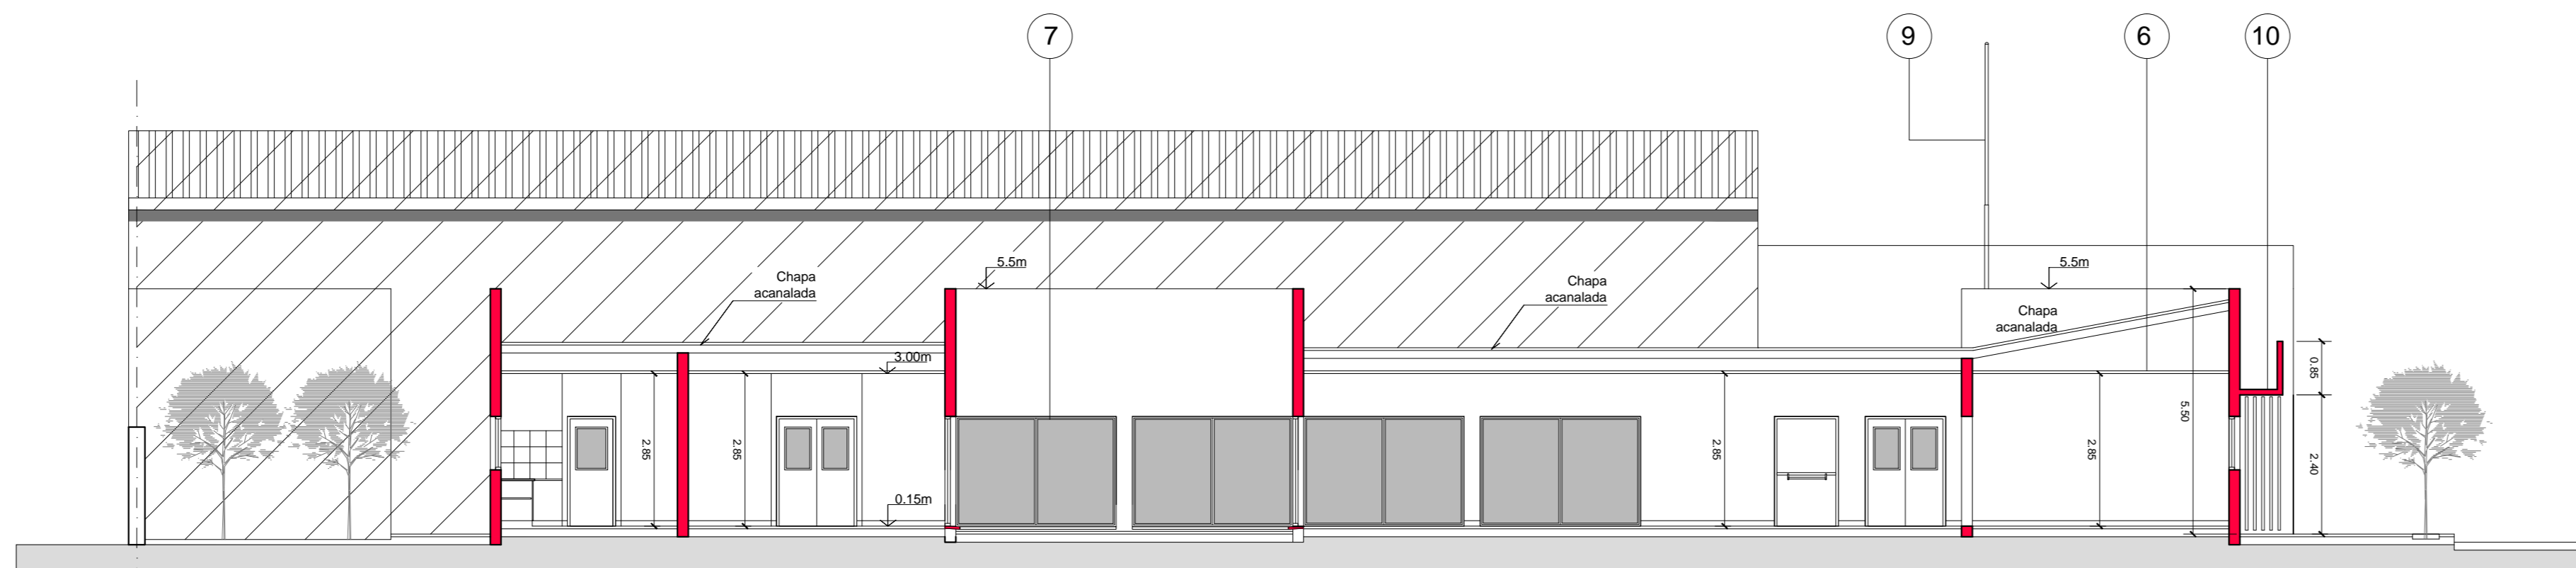

CORTE A-A'

REFERENCIAS:

- 1 MURO MEDIANERA EN LADRILLOS COMUNES.-
- 2 MUROS EXTERIORES EN LADRILLOS HUECOS ESP. 0,18m TERMINACION REVESTIMIENTO PLÁSTICO BLANCO.-
- 3 MUROS INTERIORES EN LADRILLOS HUECOS ESP. 0,12m TERMINACIÓN REVOQUE FINO.-
- 4 PISO PORCELLANATO 1º CALIDAD, SAN LORENZO BAUHAUS SMOKE 57x57cm SEMIPULIDO O SIMILAR CALIDAD.-
- 5 BALDOSA DE CEMENTO 40x40cm CON DIBUJO ADOQUÍN CHICO.-
- 6 CIELORRASO PLACAS DE YESO SEGÚN ESPECIFICACIONES
- 7 CARPINTERIA DE ALUMINIO COLOR BLANCO ANODIZADO LÍNEA MODENA DE ALUAR CON PREMARCO DE ALUMINIO.-
- 8 CUBIERTA CHAPA Hº GALVANIZADA ONDULADA N° 25 SOBRE ESTRUCTURA METÁLICA, AISLACION MEMBRANA TIPO ISOLANT 10mm ESP.
- 9 MASTIL COLUMNA ACERO SIN COSTURA ESP. MINIMO ø4,5mm SOBRE BASE DE Hn. Aº.-
- 10 VISERA Hn Aº S/ESPECIFICACIONES CON DESAGÜES PLUVIALES S/DETALLE.-
- 11 CERRAMIENTO PATIO EN HIERRO S/ ESPECIFICACIONES.-

UNC UNIVERSIDAD NACIONAL DEL CENTRO DE LA PROVINCIA DE BUENOS AIRES DIRECCION GENERAL DE OBRAS Y PROYECTOS	04 21
	OBRA : LUDOTECA INFANTIL - UNIVERSIDAD BARRIAL Calle: Nigro N° 1620 esq. Darragueira - TANDIL
PLANO : CORTES	DIBUJO: G.U. / EOD ESCALA/S : 1:100 FECHA: OCT. 2015