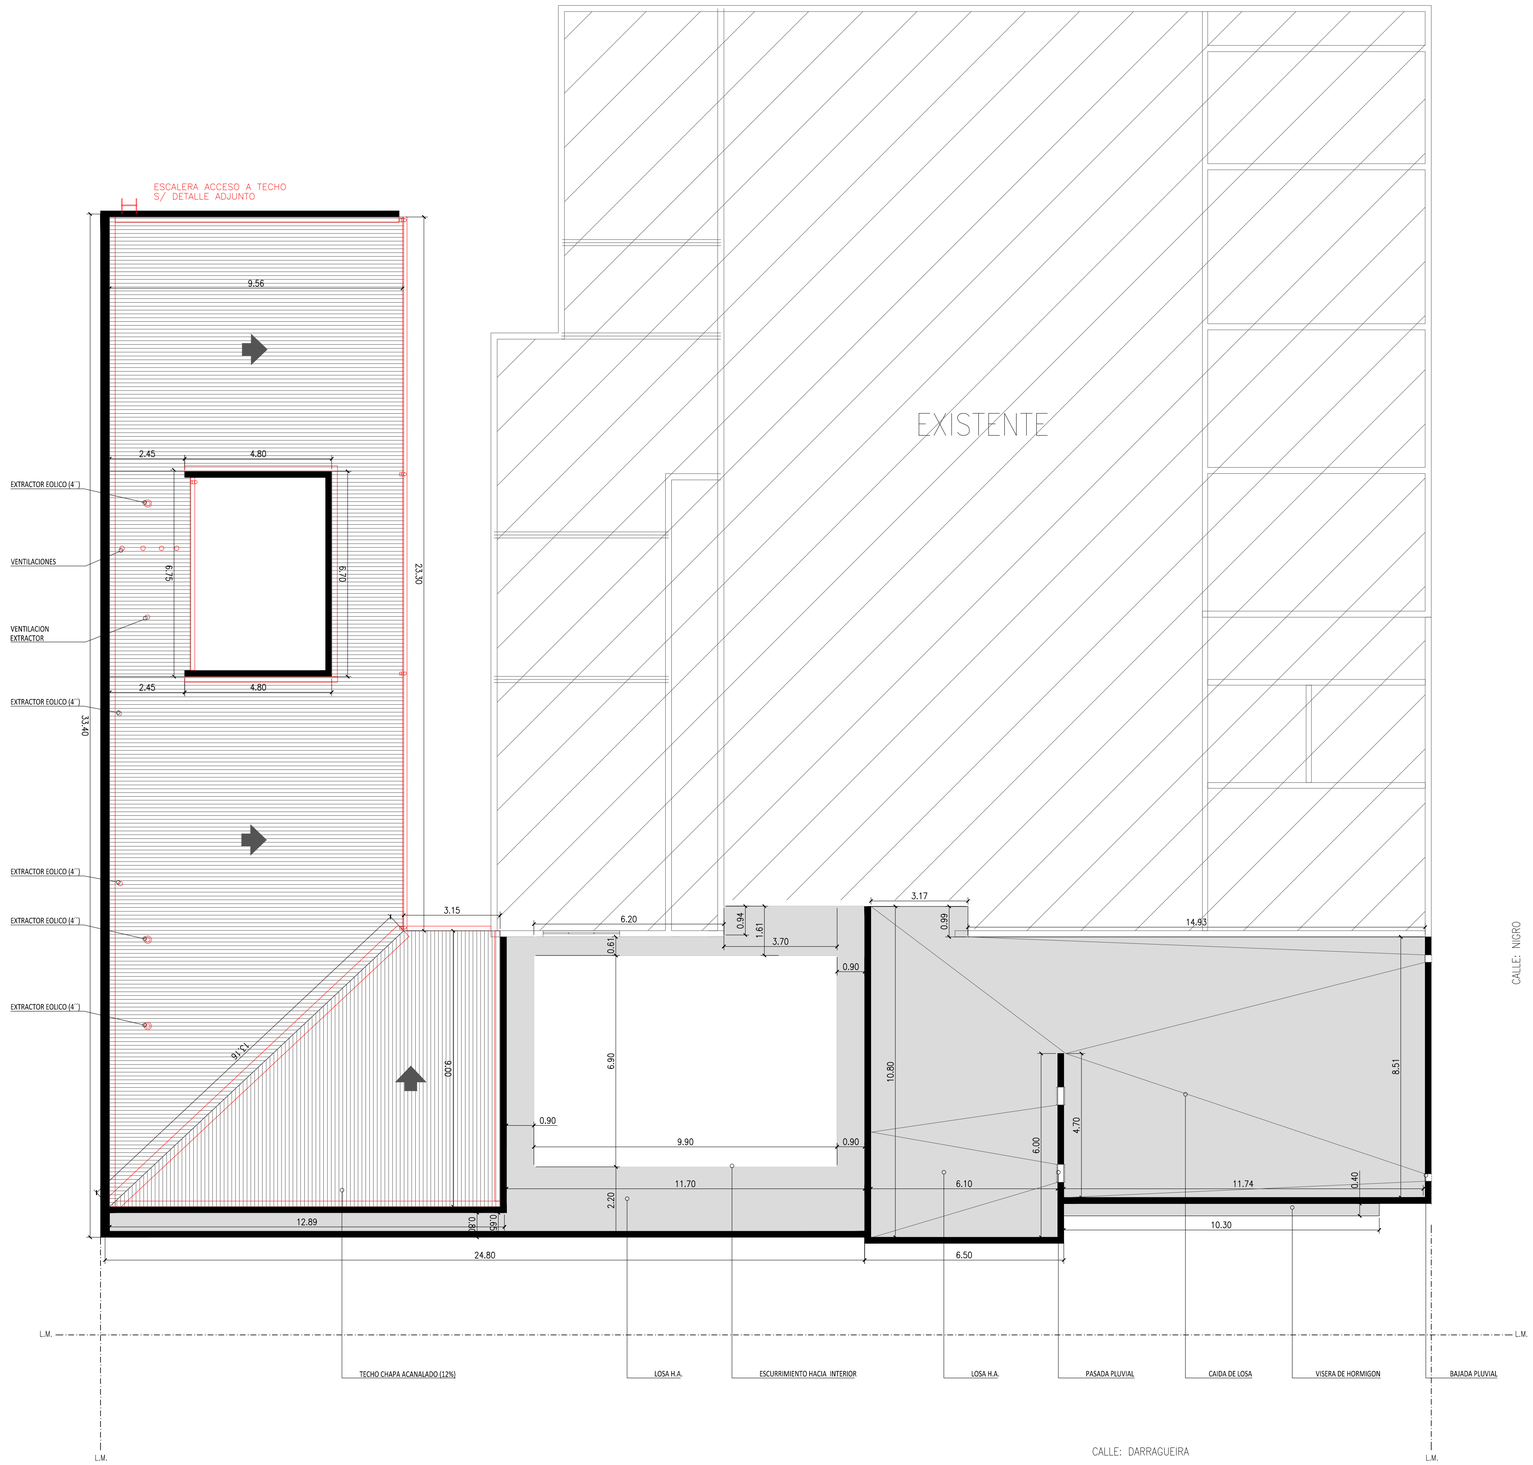

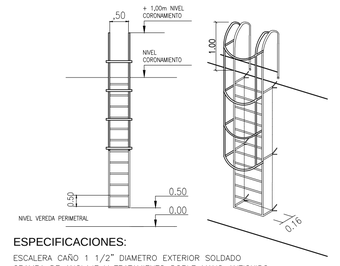

ESPECIFICACIONES:

ESCALERA CAÑO 1 1/2" DIAMETRO EXTERIOR SOLDADO
GRAMPA DE ANCLAJE Y TRATAMIENTO DOBLE MANO ANTIOXIDO
PREVIO DESENGRASE.–

ESCALERA ACCESO A CUBIERTA
CON JAULA GUARDAHOMBRE A PARTIR DE LOS 2m DE ALTURA

CANT.: 1

REFERENCIAS

- ZINGUERIA
- EXTRACTOR EOLICO (4¨)
- VENTILACION SOMBRERETE

UNIVERSIDAD NACIONAL DEL CENTRO
DE LA PROVINCIA DE BUENOS AIRES
UNIDAD EJECUTORA de OBRAS - TANDIL

06/21

OBRA : LUDOTECA INFANTIL - UNIVERSIDAD BARRIAL
Calle Nigro nº 1620 esq. Darragueira - TANDIL

PLANO : Planta de techos

DIBUJO: G.U.

ESCALA/S : 1 : 100

FECHA: SEPT. 2015