
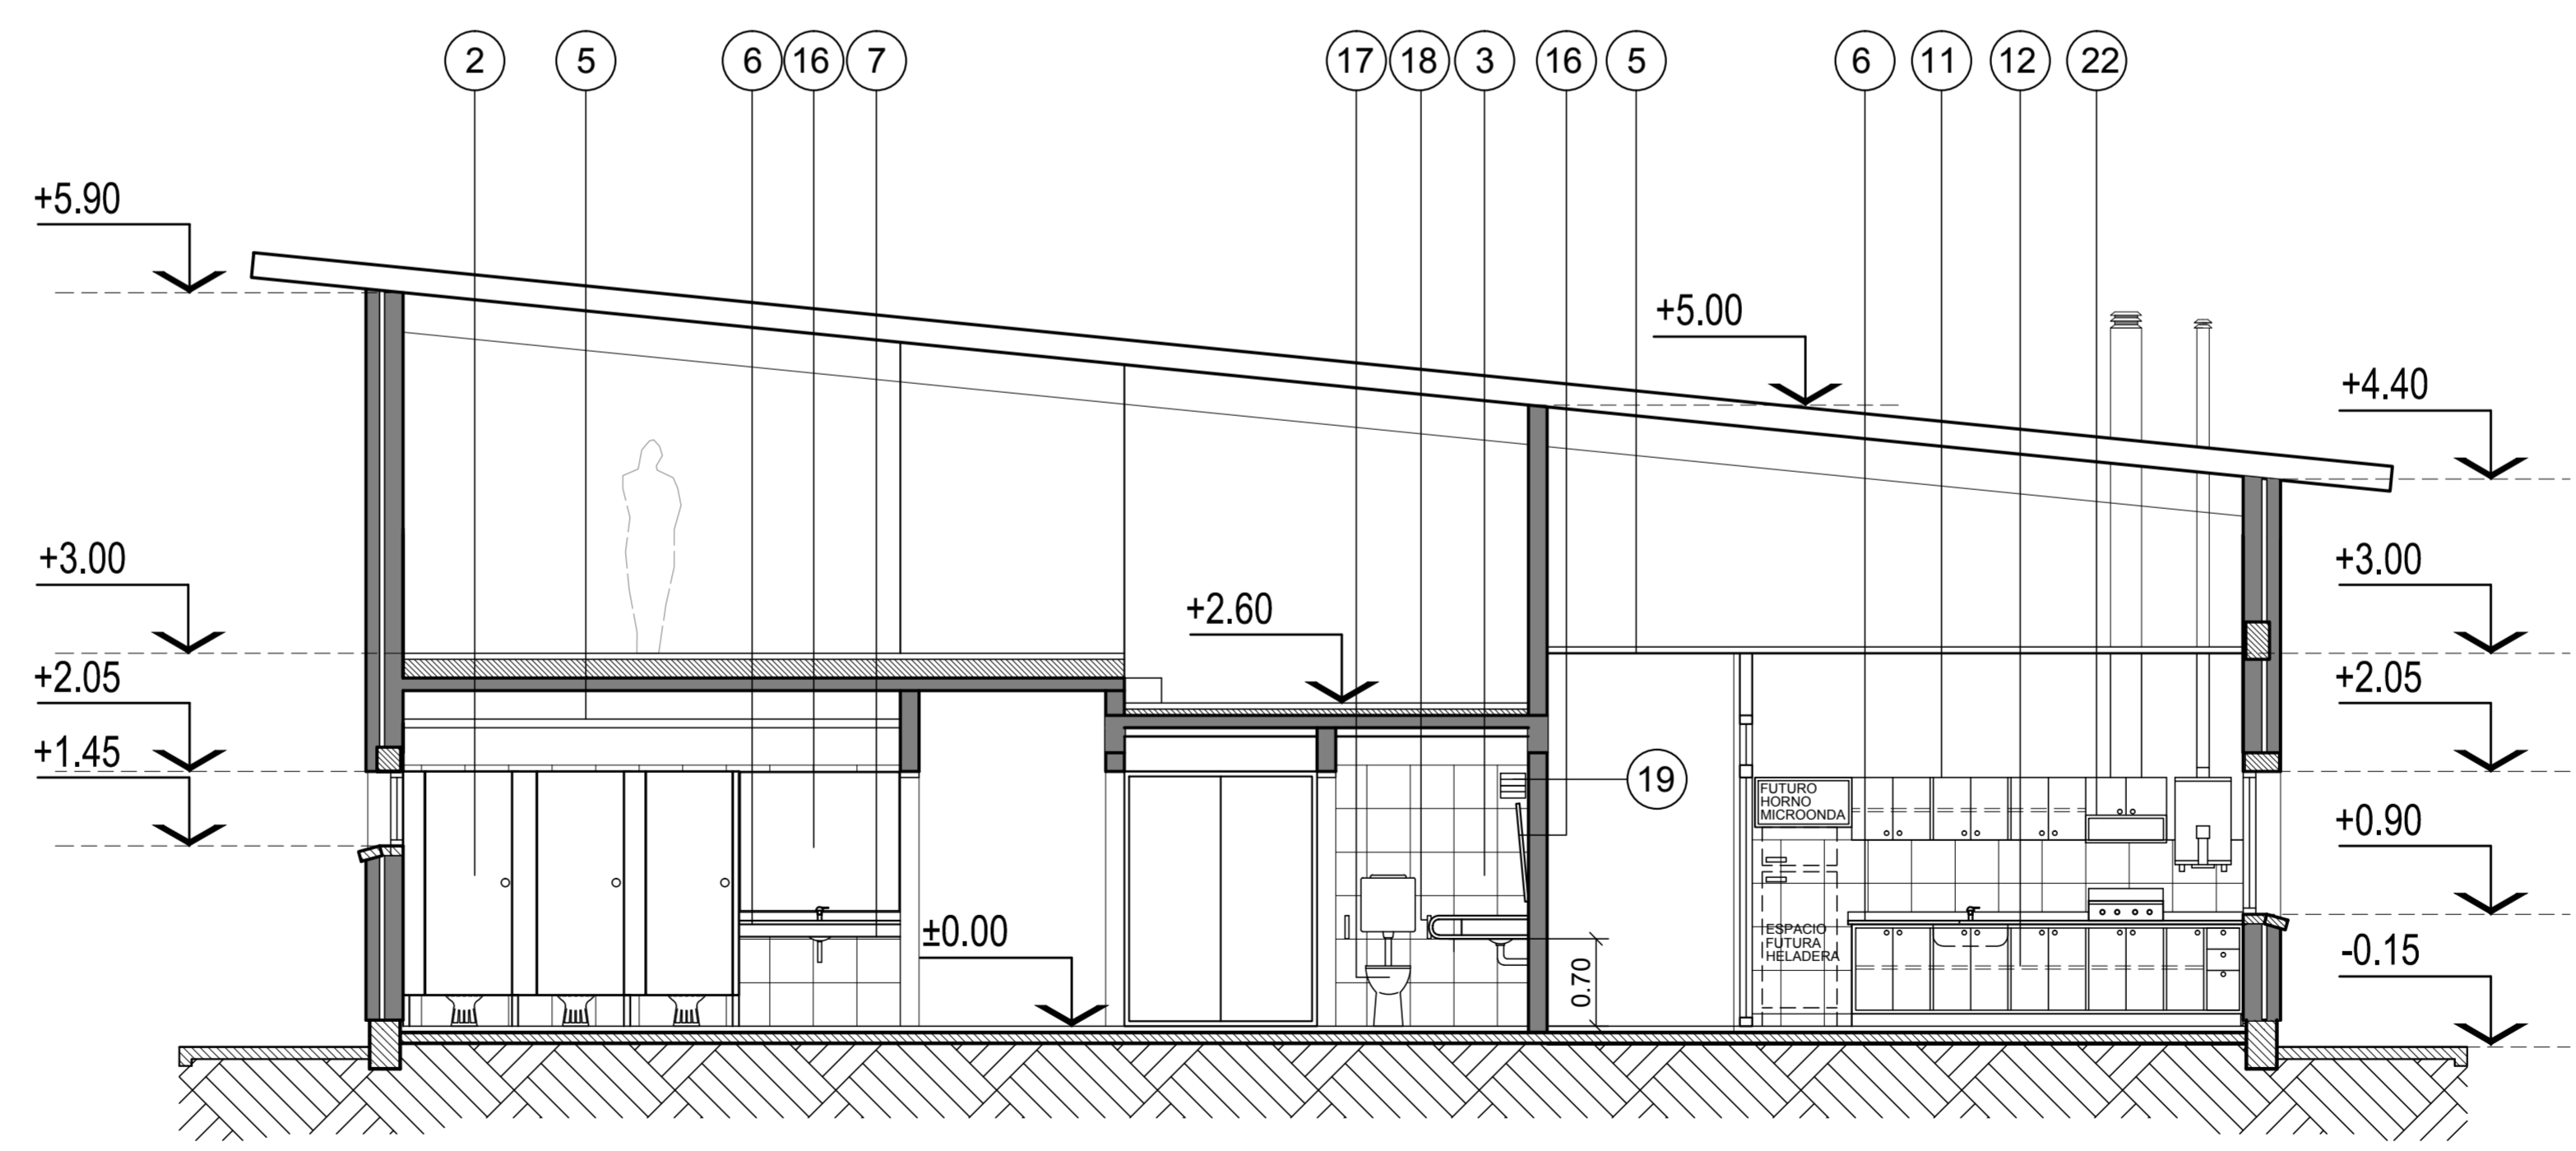


REFERENCIAS:

- ① PISO PORCELLANATO 35x35 cm
- ② TABIQUERIA DIVISORIAS Y PUERTAS EN PLACAS DE MELAMINA BLANCA EN AMBAS CARAS MONTADA S/PERFILERIA DE ALUMINIO ESMALTADO
- ③ REVESTIMIENTO CERAMICO BLANCO 35x35cm
- ④ REVESTIMIENTO CERAMICO BLANCO 30x30cm
- ⑤ CIELORRASO PLACAS DE YESO JUNTA TOMADA
- ⑥ MESADA GRANITO GRIS MARA ESP. 2.5cm CON ZÓCALO ÍDEM h: 7cm
- ⑦ POLLERA BAJO MESADA GRANITO GRIS MARA h: 10 cm.
- ⑧ PILETA AC. INOX. SIMPLE AC. AISI 304 18-10 410 P (60x37) PROF. 40cm PULIDO MATE
- ⑨ PILETA AC. INOX. SIMPLE AC. AISI 304 18-10 441 LE (34x27) PROF. 20cm PULIDO MATE
- ⑩ BAJO MESADAS: PUERTAS EN MELAMINA DE 18 mm ESPESOR COLOR BLANCO, CERRADURA CENTRAL DE EMBUTIR EN BRONCE PLATIL, TIRADORES DE ALUMINIO ANODIZADO MATE
- ⑪ ALACENA ÍDEM BAJO MESADA
- ⑫ ESTANTES , DE FIBRO FACIL 18 mm EN MELAMINA ÍDEM CON SOPORTES DE BRONCE.-

- ⑬ ANAFE 4 HORNALLAS 1º MARCA PARA GAS NATURAL
- ⑭ ANAFE 2 HORNALLAS 1º MARCA PARA GAS NATURAL
- ⑮ TERMOTANQUE 50 LTS. 1º MARCA PARA GAS NATURAL
- ⑯ ESPEJO SOBRE PLACA DE MADERA AGLOMERADA DE 12mm,SUJETO CON CLIPS METALICOS CROMADOS, RETRACTILES.-
- ⑰ INODORO LOZA BLANCA PARA DISCAPACITADO S/REGLAMENTO CON MOCHILA.-
- ⑱ BARRA SUSTENTO FIJA Y REBATIBLE
- ⑲ REJILLA 20x20 VENTILACIÓN PERMANENTE
- ⑳ INODOROS LOZA BLANCA FERRUM LINEA FLORENCIA" O SIM.
- ㉑ LA GRIFERIA SERA "FV" MONOCOMANDO PICO LARGO MOVIL TIPO VIVACE EN PILETAS y TIPO ECLIPSE EN BAÑOS
- ㉒ CAMPANA EXTRACCIÓN DE GASES
- ㉓ BACHAS OVOIDE Aº. INOX EN MESADAS BAÑOS

ACCESORIOS A PROVEER:
 PERCHA DE ALUMINIO ESMALTADO BLANCO 1º CALIDAD CANT.: 7
 PORTARROLLO DE ALUMINIO ESMALTADO BLANCO 1º CALIDAD CANT.: 7
 DISPENSER DE JABON VALOT PARA MANO 23x11x12,6cm., COLOR BLANCO, CANT.: 2
 DISPENSER VALOT PARA TOALLA DE PAPEL 31x31x22cm., COLOR BLANCO, CANT.: 2

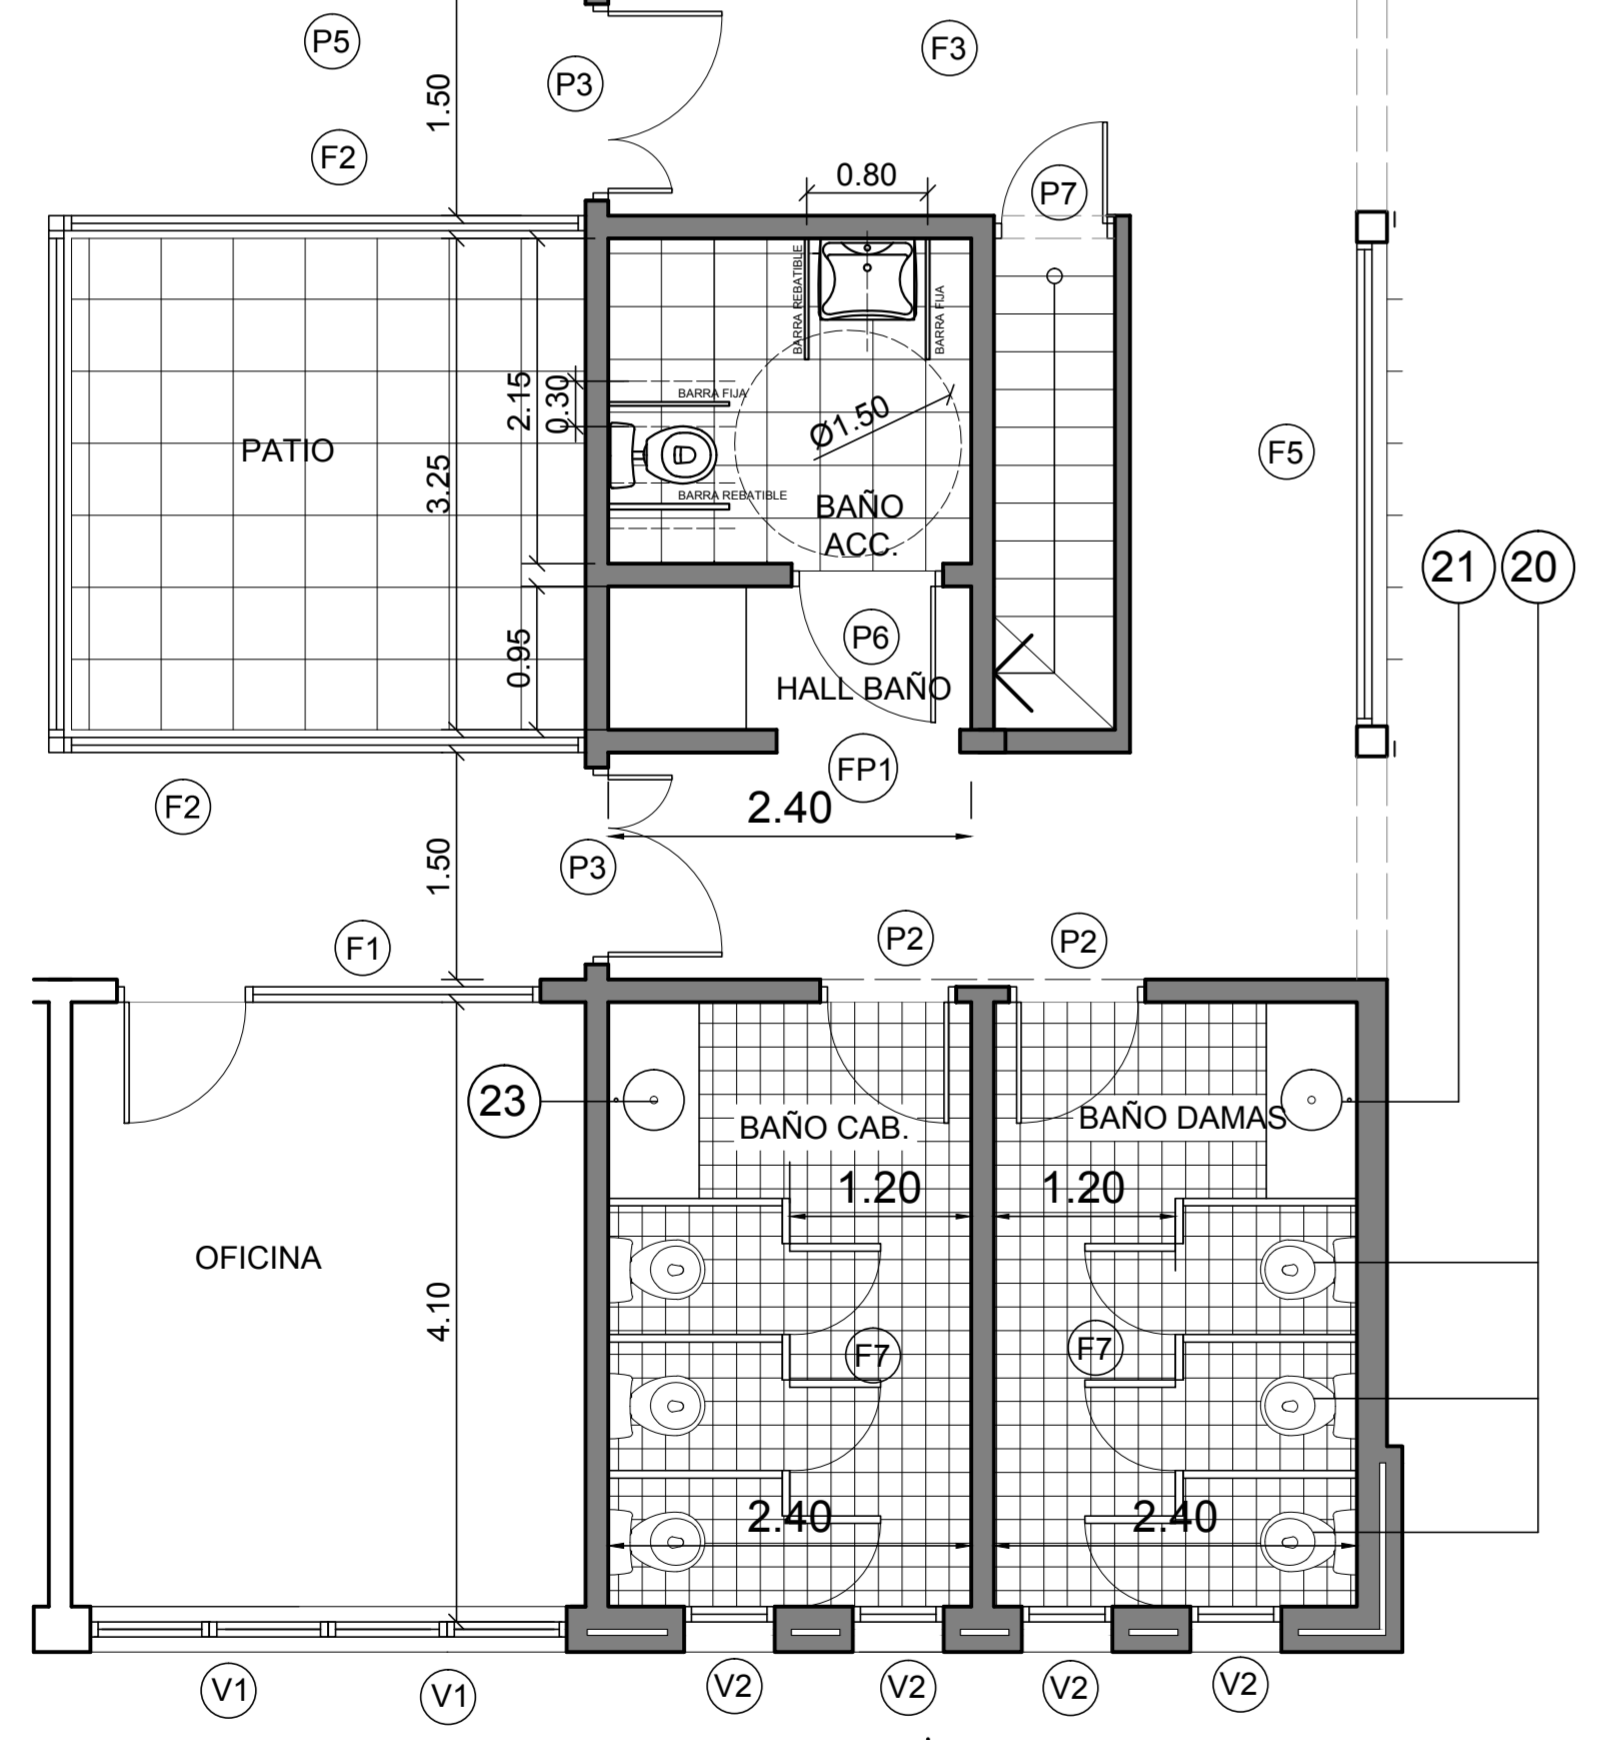

PLANTA

CORTE VISTA 1-1

	UNIVERSIDAD NACIONAL DEL CENTRO DE LA PROVINCIA DE BUENOS AIRES DIRECCION GENERAL DE OBRAS Y PROYECTOS	6 22
	OBRA : EDIF. MEDIA LAB - FACULTAD DE CIENCIAS EXACTAS CAMPUS UNIVERSITARIO TANDIL	DIBUJO: E.O.D.
PLANO :	DETALLES LOCALES ESPECIALES	ESCALAS : 1:50
Arq. OSVALDO D. DADIEGO Direccion General de Obras y Proyectos	Arq. MARCOS BARRIONUEVO Direccion General de Obras y Proyectos	FECHA: JUNIO 2015