



UBICACION DE SECTOR SOBRE LOTE

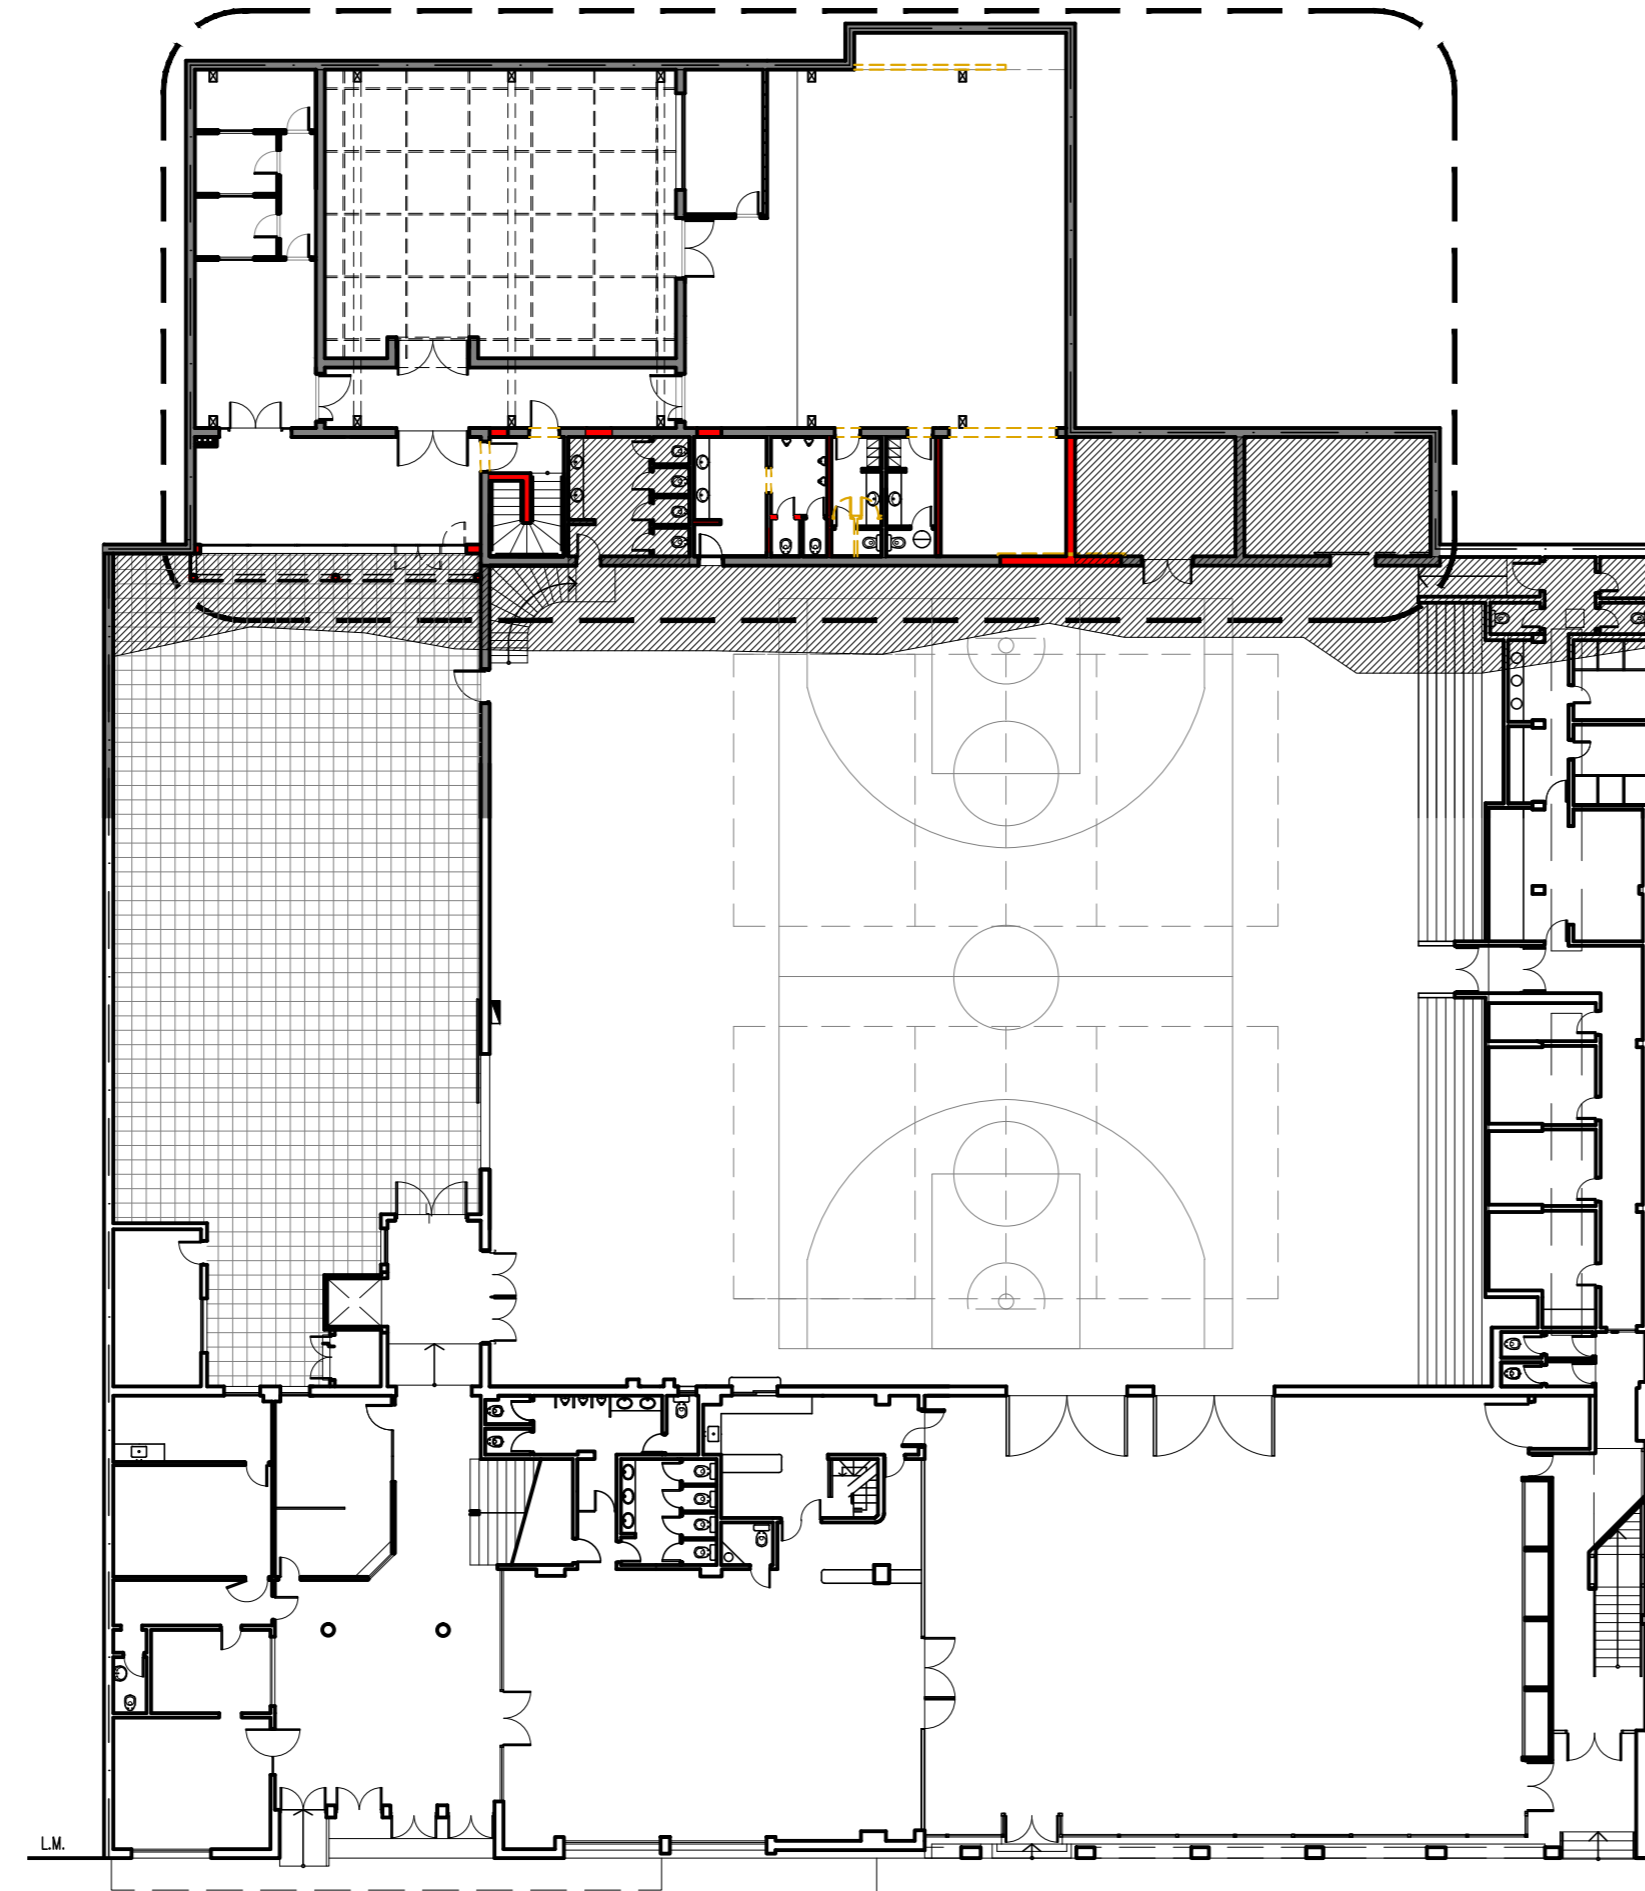

UBICACION DE LOTE EN EJIDO

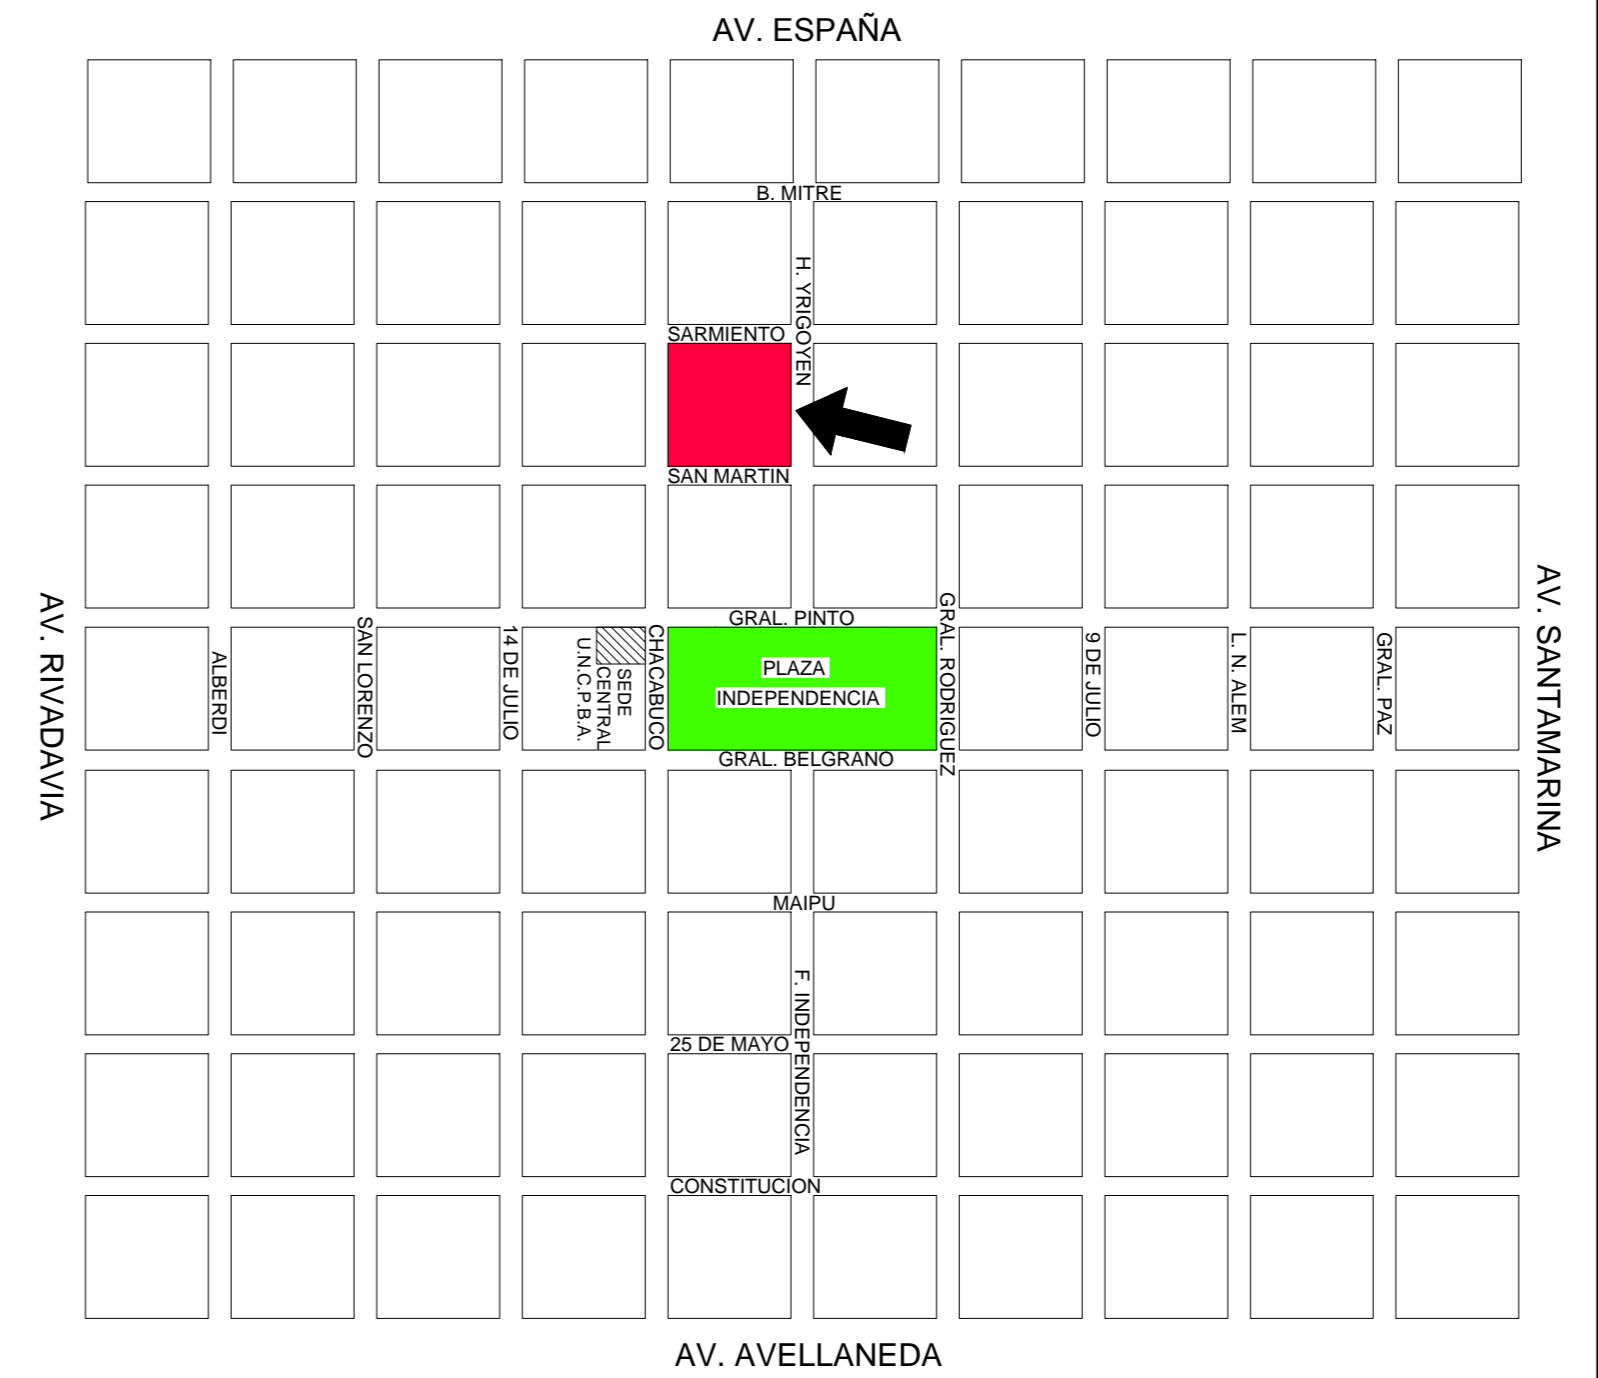

UNC UNIVERSIDAD NACIONAL DEL CENTRO DE LA PROVINCIA DE BUENOS AIRES UNIDAD EJECUTORA de OBRAS - TANDIL	1 9
PLANO: UBICACION	