




**PLANTA ALTA**  
ESC:1:100

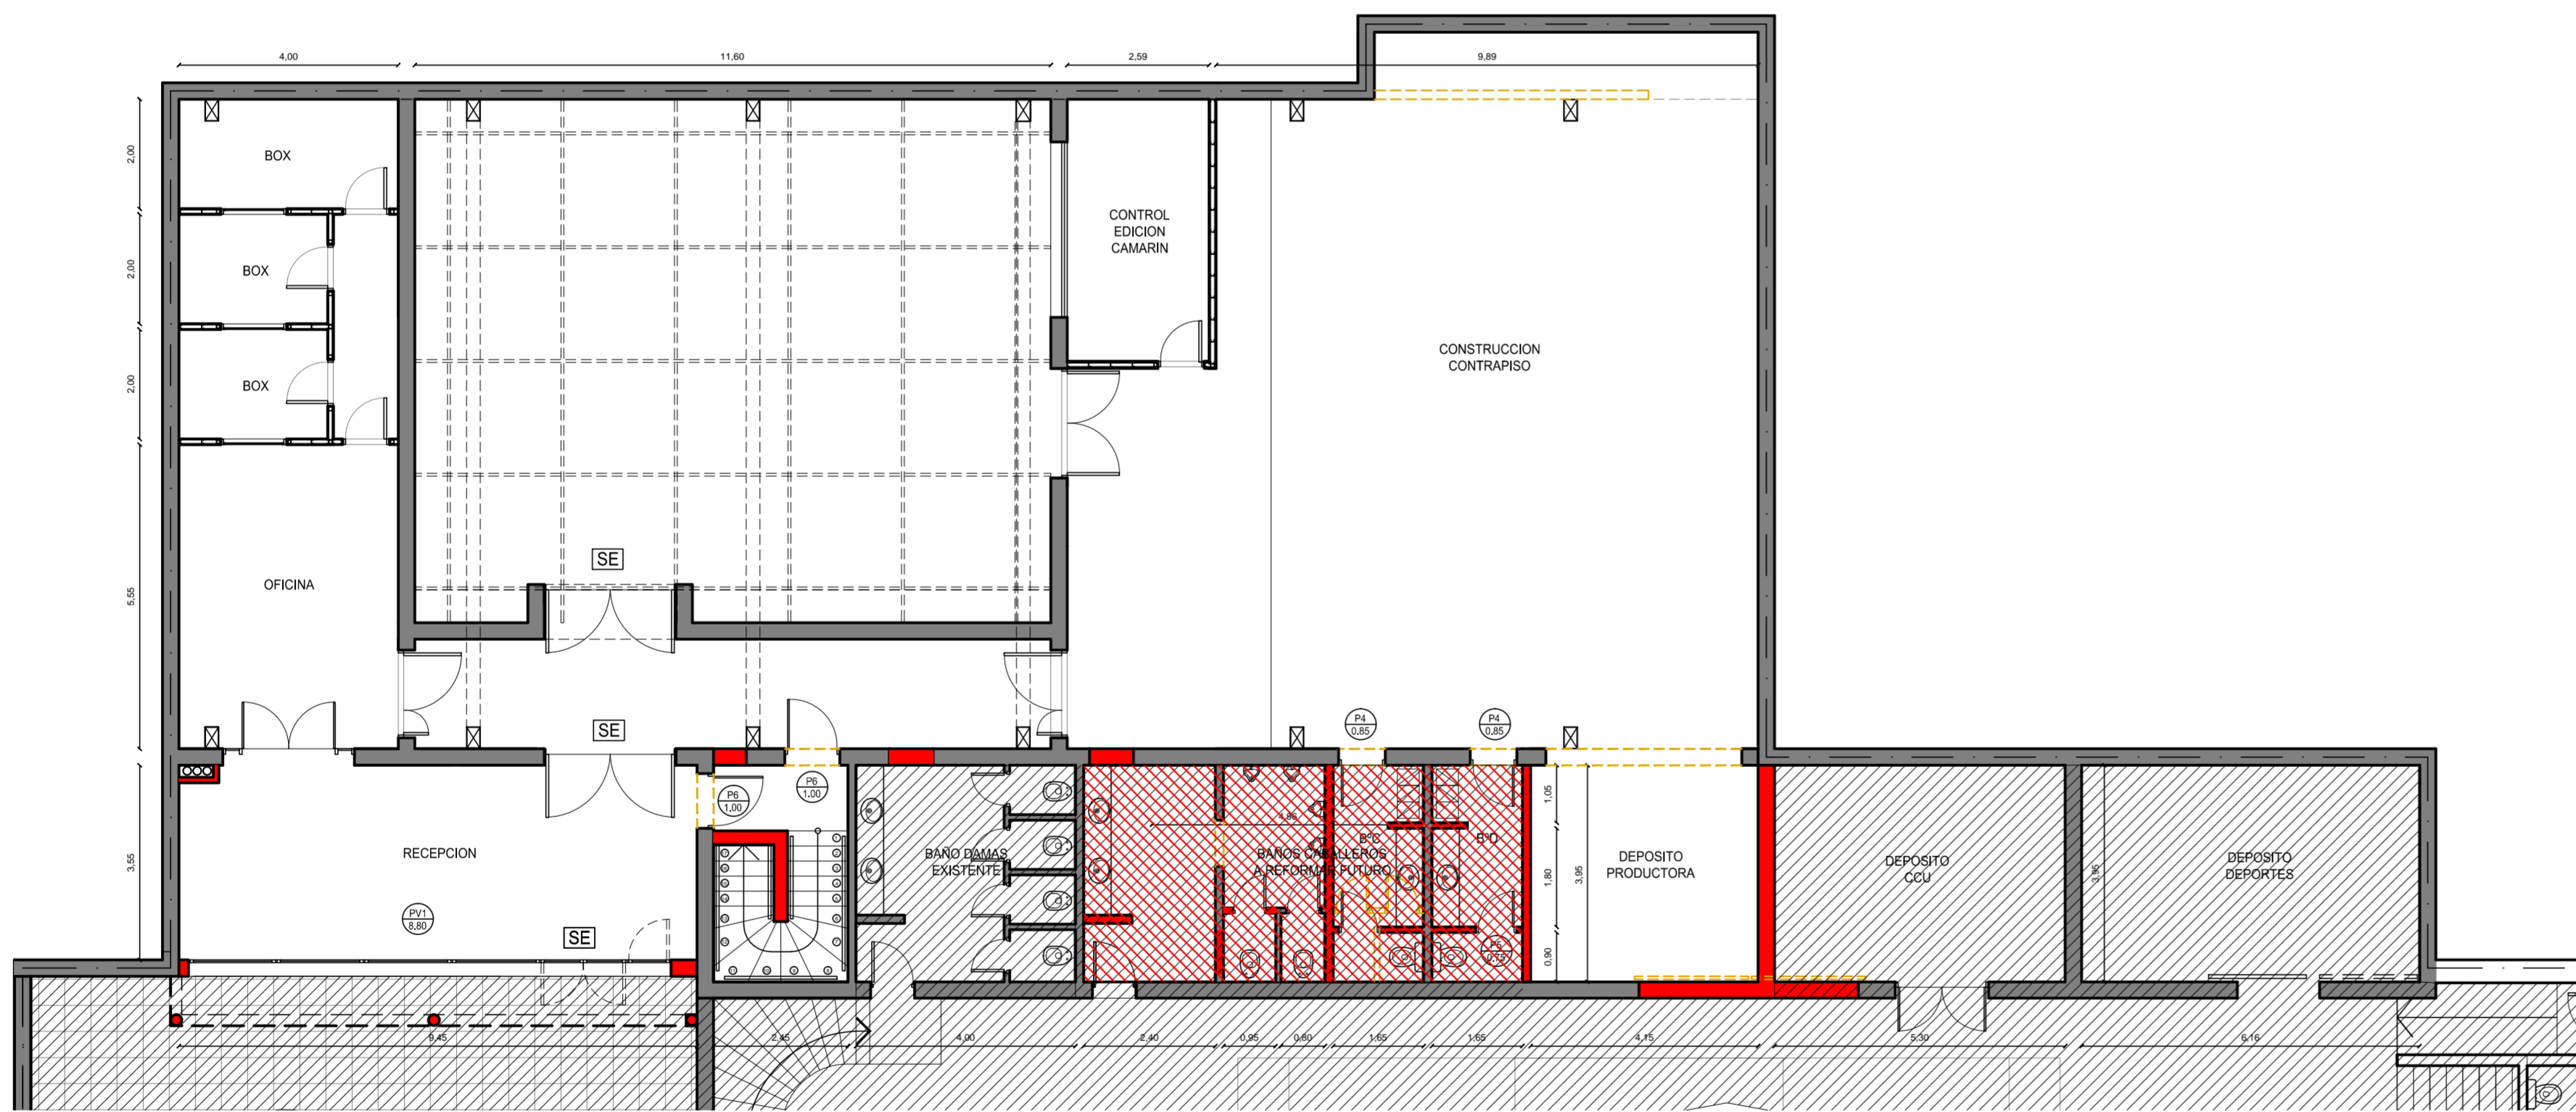


**PLANTA BAJA**  
ESC:1:100

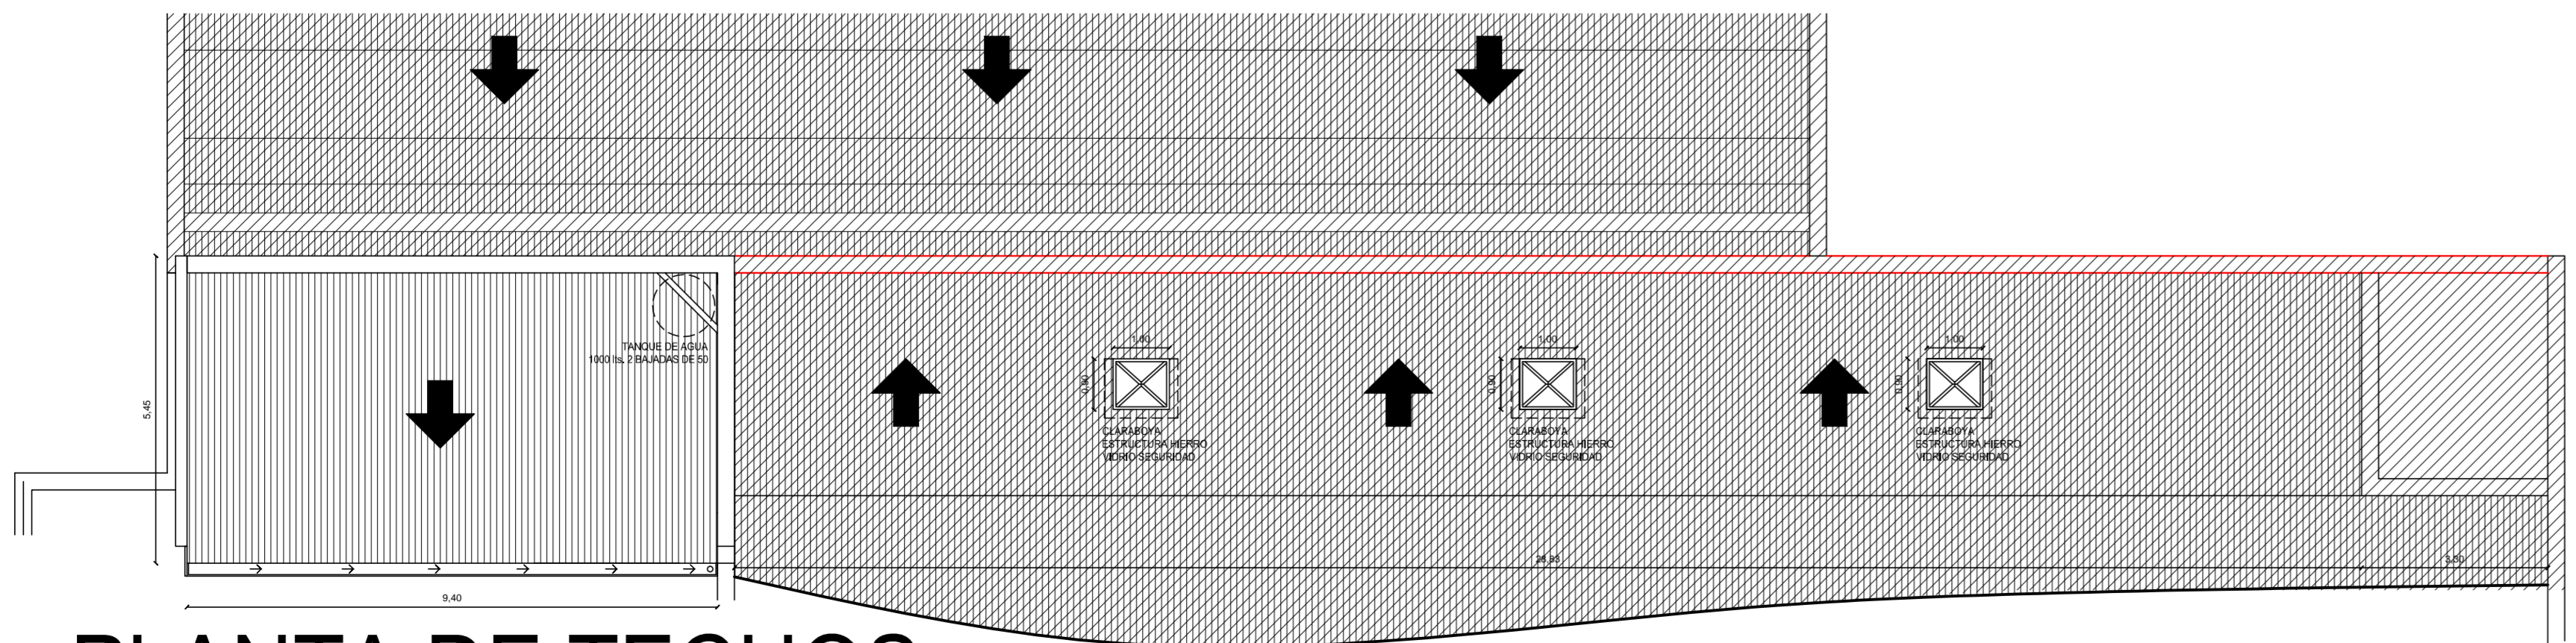

**PLANTA DE TECHOS**  
ESC:1:100

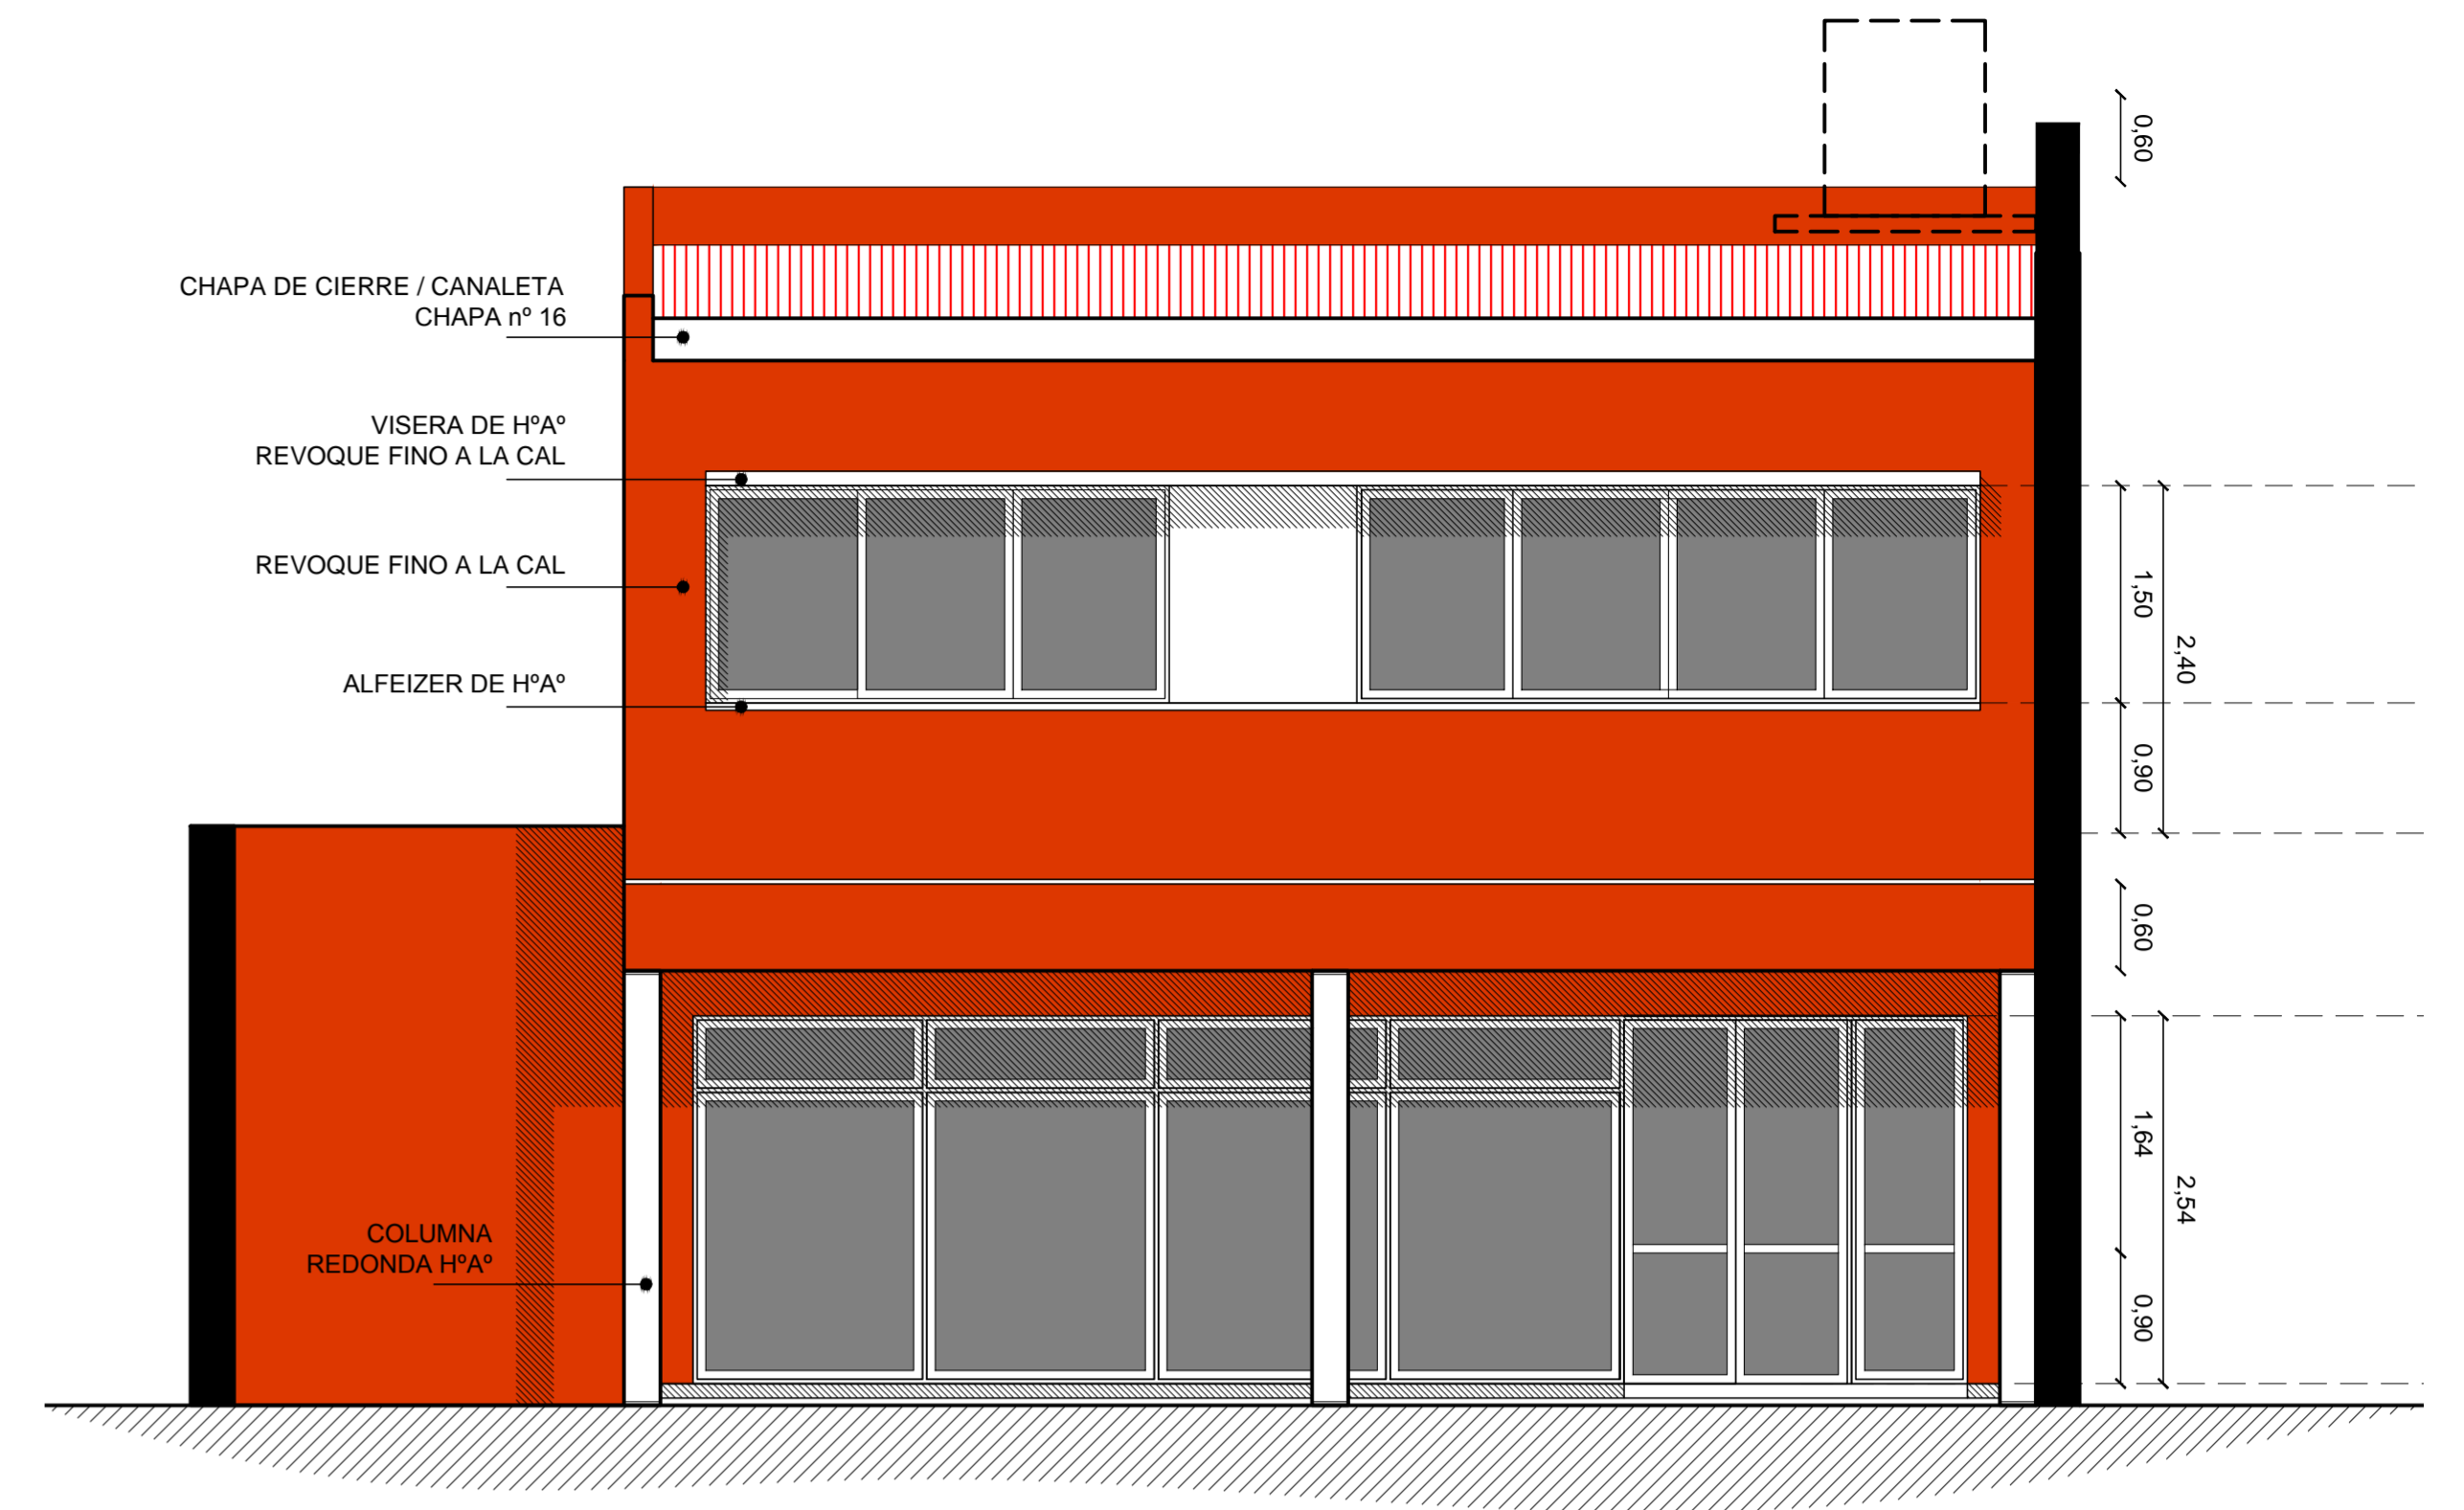

**VISTA**  
ESC:1:50

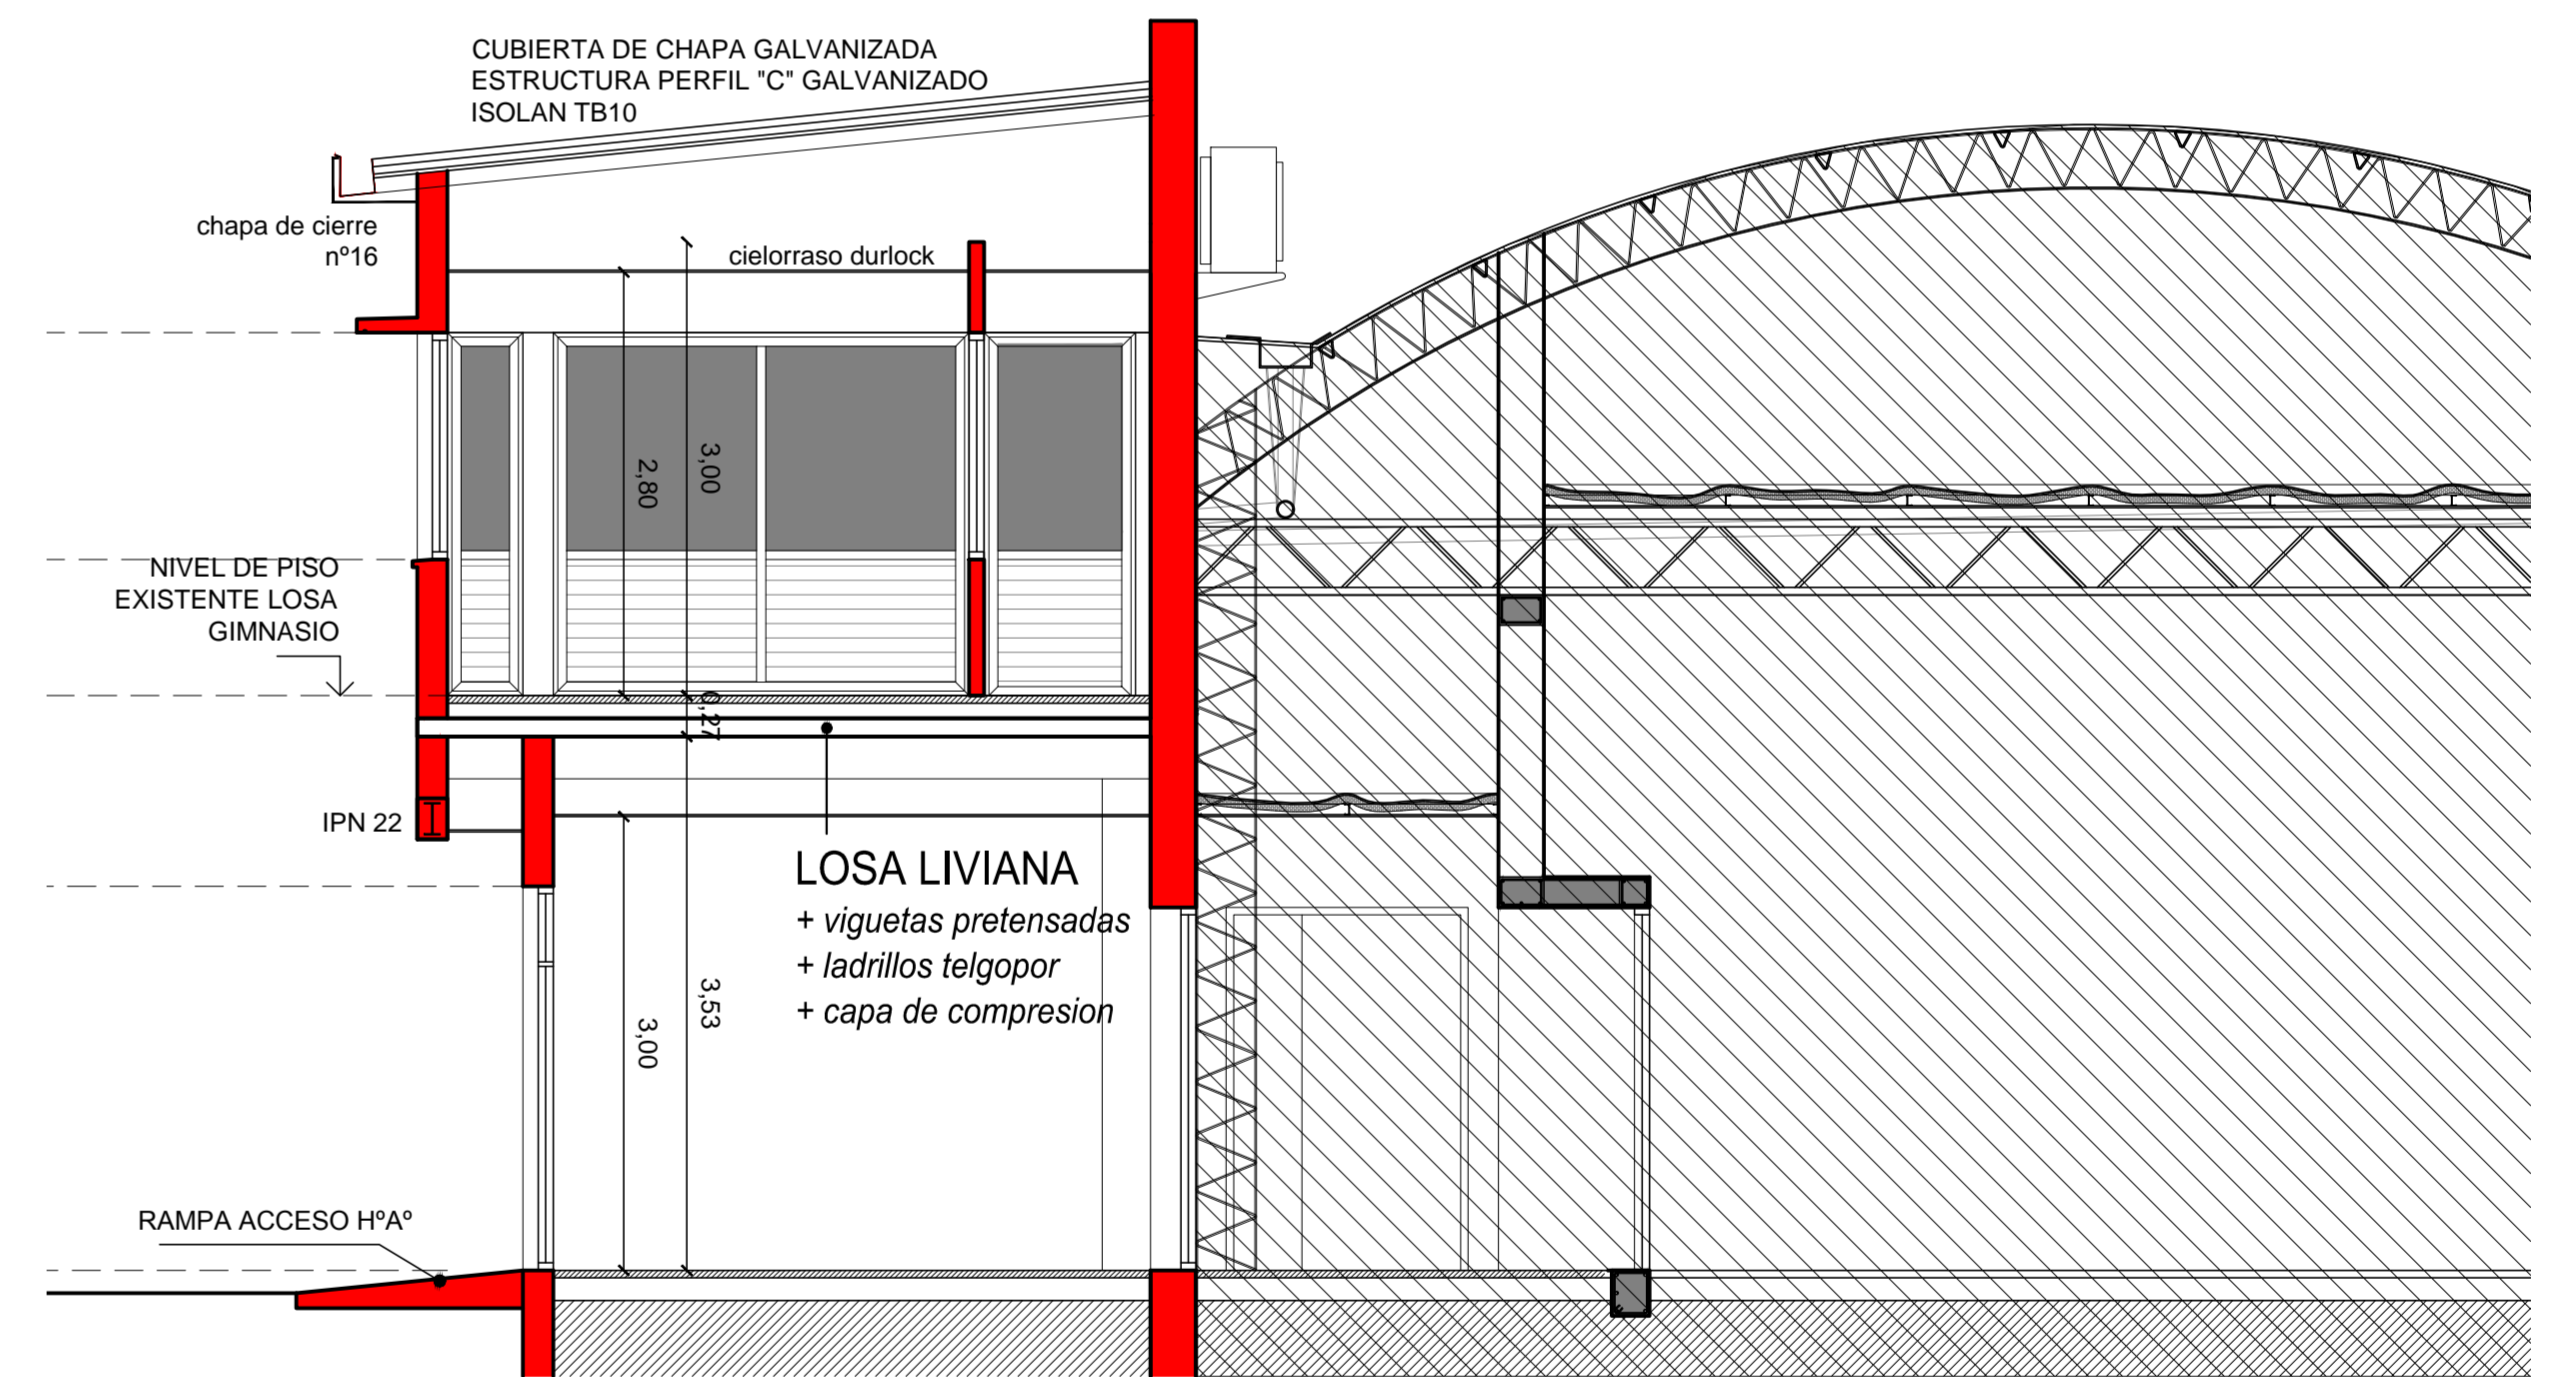

**CORTE**  
ESC:1:50

<b>UNC</b>	UNIVERSIDAD NACIONAL DEL CENTRO DE LA PROVINCIA DE BUENOS AIRES	2	9
	UNIDAD EJECUTORA de OBRAS - TANDIL		
OBRA: TERMINACION PRODUCTORA	SEP 2015	ESC: 1:50	
PLANO: PLANOS ARQUITECTURA			