

PV1
3.20


CARACTERÍSTICAS: ventanas y puertas de chapa n°16
puerta de acceso + puerta doble (salida de emergencia) + paños fijos

COLOR: blanco

VIDRIO: vidrio lam. seg. 3mm+3mm

HERRAJE: 1 unidad Giesse con llave + 1 unidad Antipánico tipo "JAQUE push T290"

CANTIDAD: 1 unidad

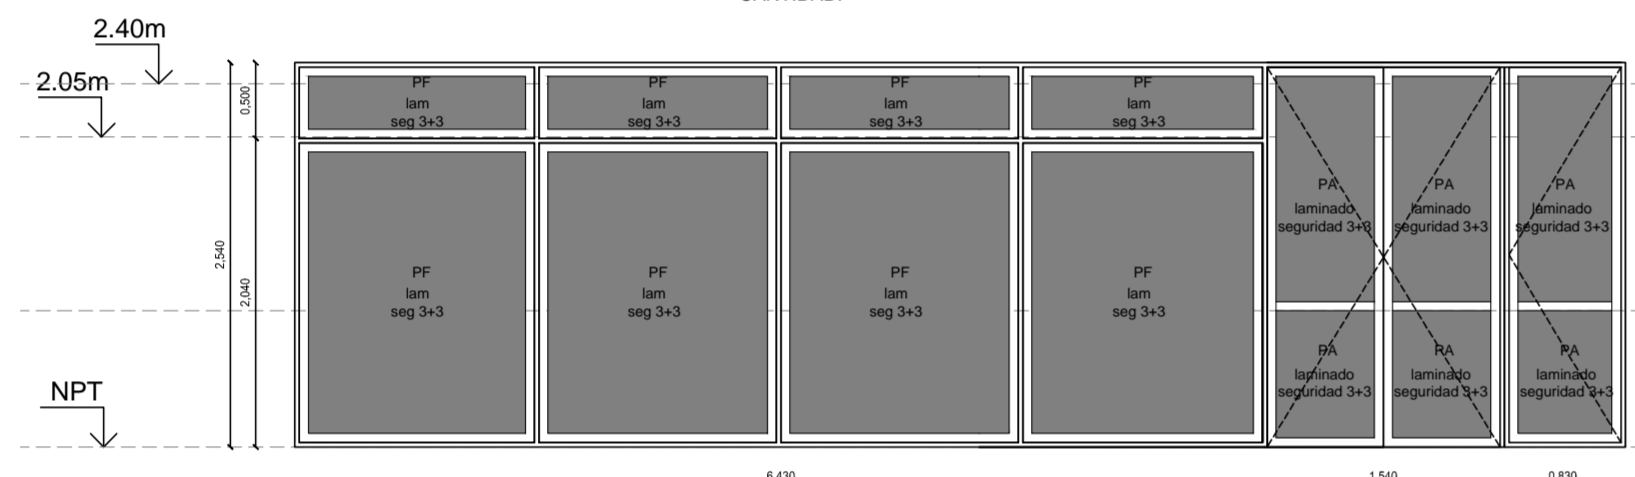

V3
3.20


CARACTERÍSTICAS: ventana de aluminio tipo MODENA a 45°
doble corrediza + paño fijo

COLOR: blanco

VIDRIO: vidrio lam. seg. 3mm+3mm

HERRAJE: Giesse

CANTIDAD: 1 unidad

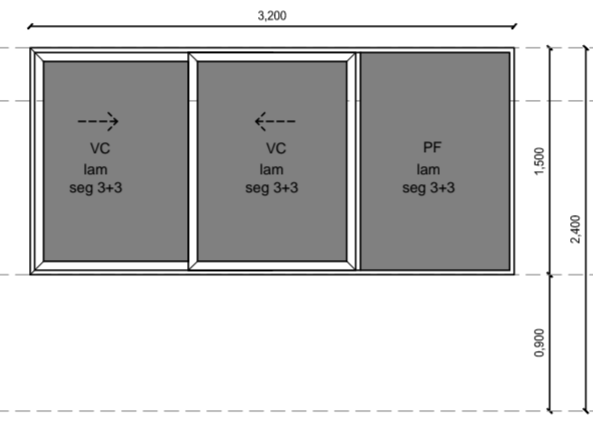

V2
4.30


CARACTERÍSTICAS: ventana de aluminio tipo MODENA a 45°
doble corrediza

COLOR: blanco

VIDRIO: vidrio lam. seg. 3mm+3mm

HERRAJE: Giesse

CANTIDAD: 1 unidad

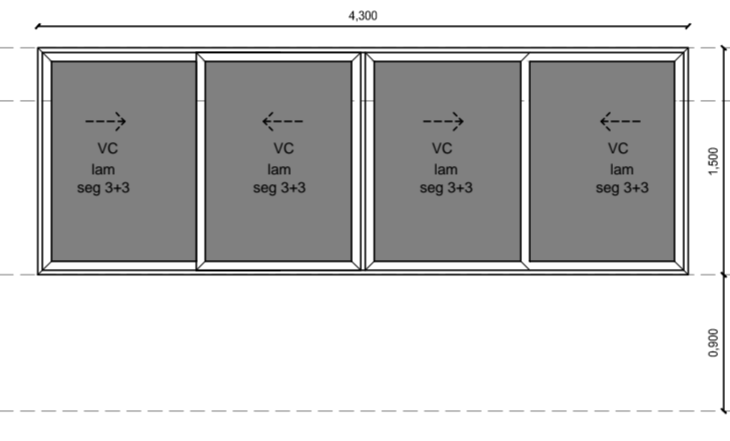

PE
1.00


CARACTERÍSTICAS: Puerta de abrir de aluminio tipo MODENA a 45°

COLOR: blanco

VIDRIO: vidrio lam. seg. 3mm+3mm

HERRAJE: Giesse

CANTIDAD: 2 unidades

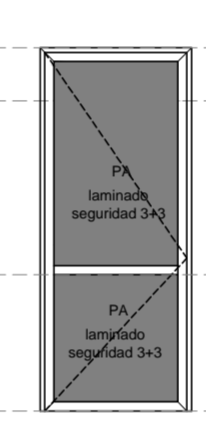

P4
0.85


CARACTERÍSTICAS: Puerta placa tipo OBLACK NATIVA de marco de madera de 10cm

COLOR: pintado esmalte sintético blanco satinado

VIDRIO: ---

HERRAJE: Currao Latina

CANTIDAD: 3 unidades (2+1)

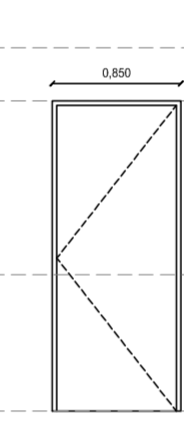

PS
0.75



CARACTERÍSTICAS: Puerta placa tipo OBLACK NATIVA de marco de madera de 10cm

COLOR: pintado esmalte sintético blanco satinado


VIDRIO: ---

HERRAJE: Currao Latina

CANTIDAD: 2 unidades (1+1)

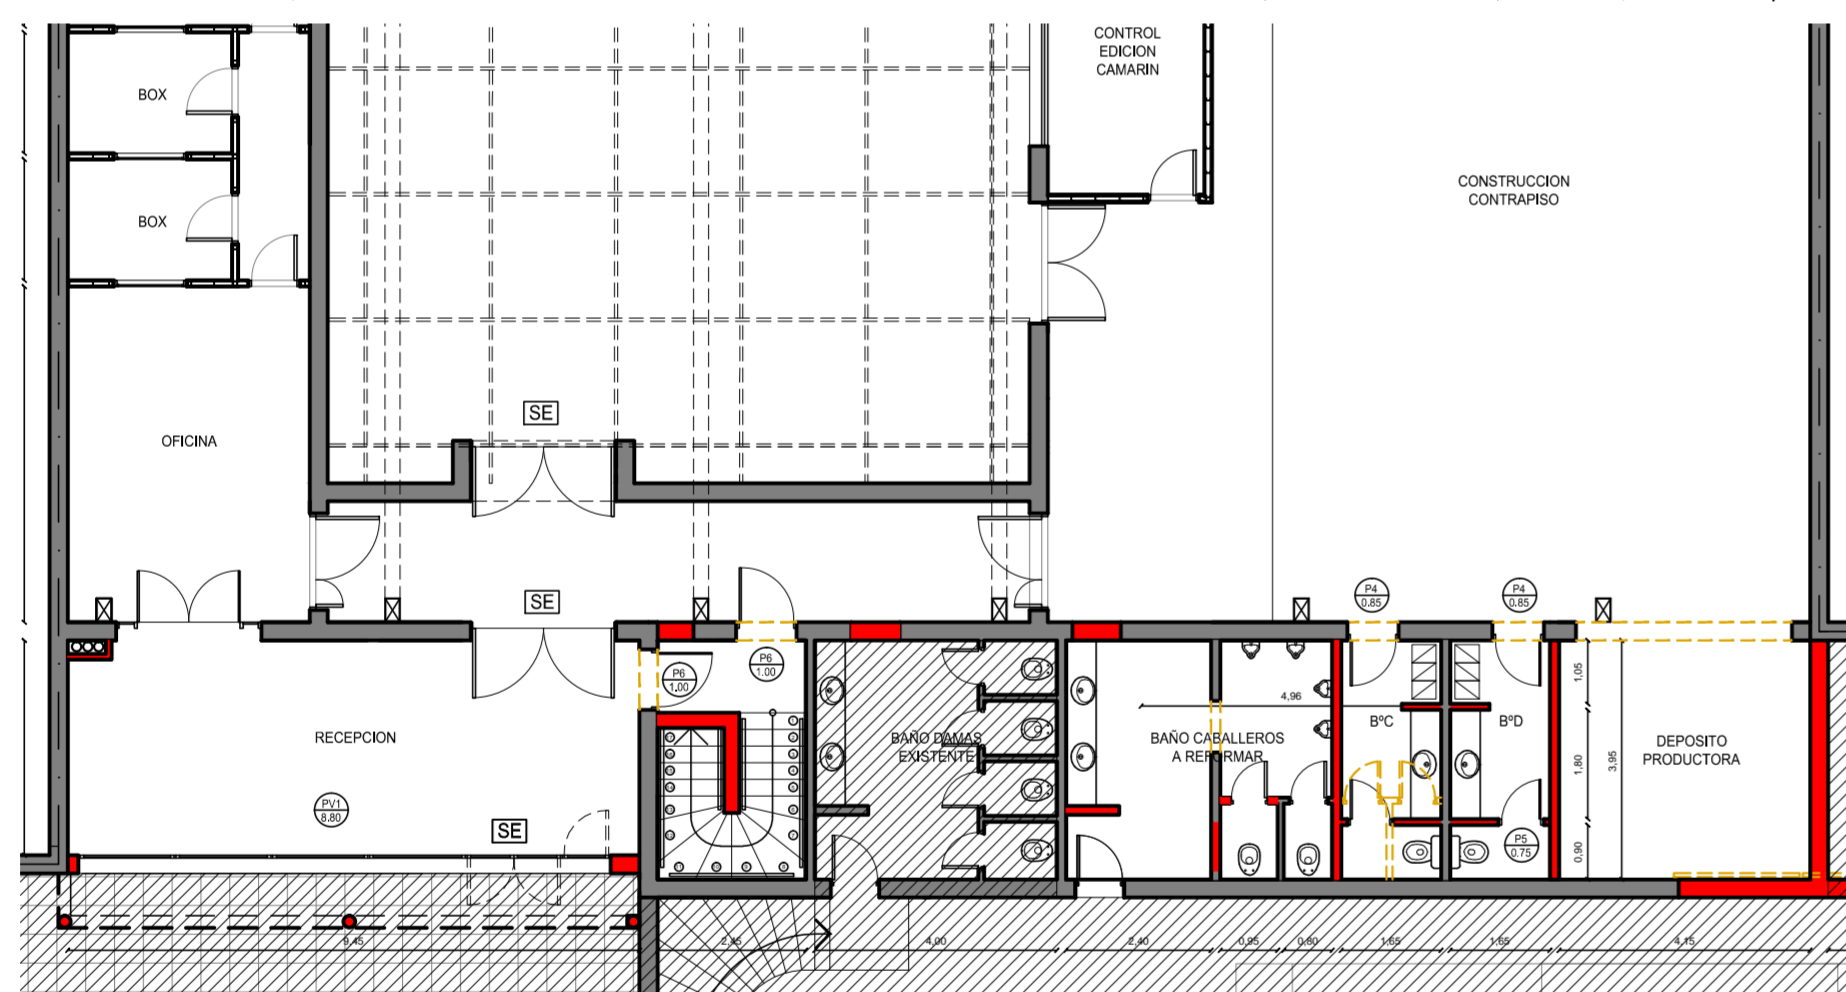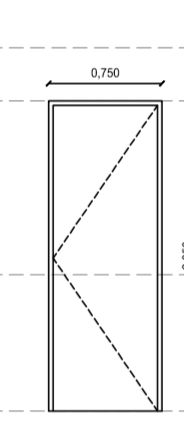

PLANTA BAJA esc 1:125

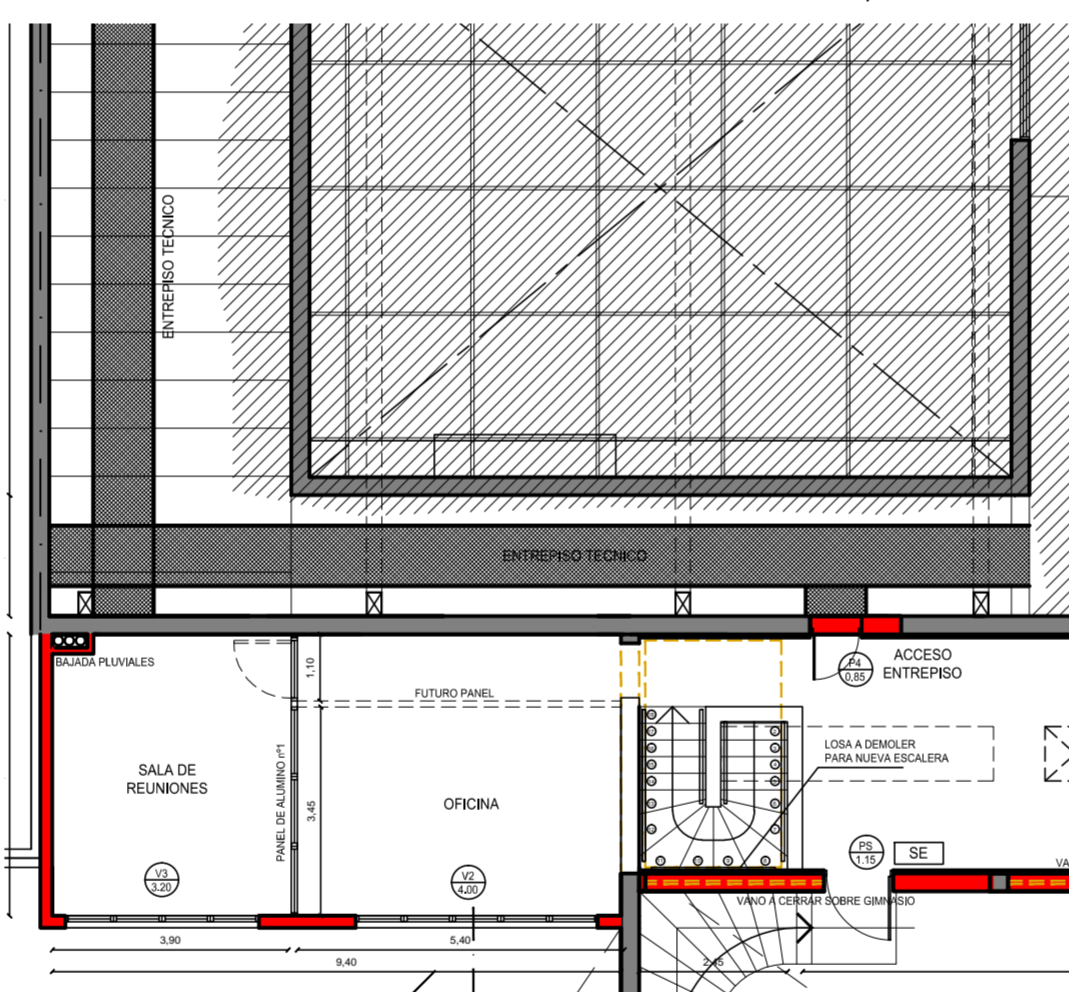

PLANTA ALTA esc 1:125

PANEL TABIQUE 1


CARACTERÍSTICAS: Puerta de abrir de aluminio tipo MODENA a 45°

COLOR: blanco

VIDRIO: vidrio lam. seg. 3mm+3mm

HERRAJE: Giesse

CANTIDAD: 1 unidad

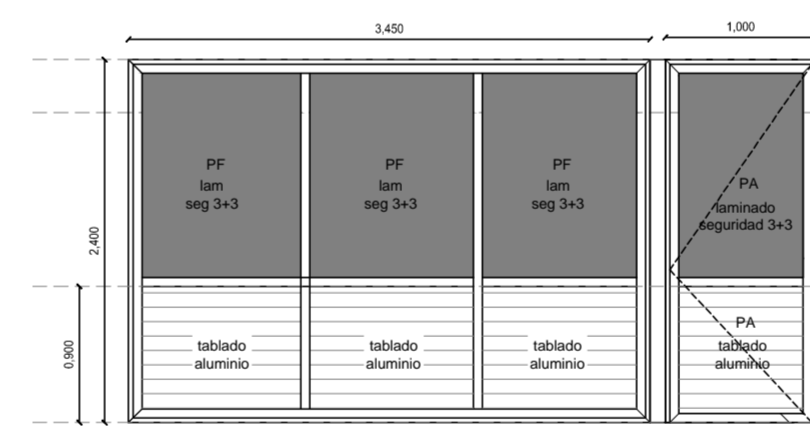

PS
1.15


CARACTERÍSTICAS: Chapa n°16. Triple Contacto. Relleno con lana de vidrio y placa de duricok

COLOR: Gris

VIDRIO: no

HERRAJE: Antipánico tipo "JAQUE push T290"

CANTIDAD: 1 unidad

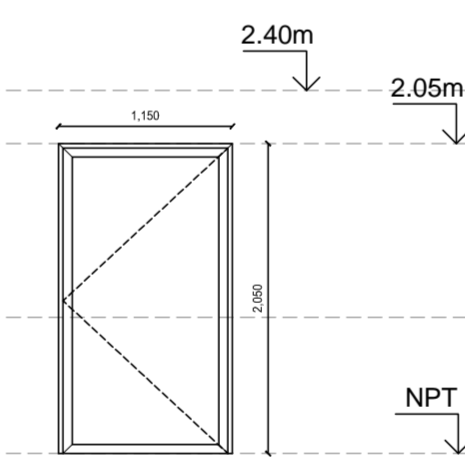

UNC UNIVERSIDAD NACIONAL DEL CENTRO DE LA PROVINCIA DE BUENOS AIRES
UNIDAD EJECUTORA de OBRAS - TANDIL

4
9

OBRA: TERMINACION PRODUCTORA SEP 2015 ESC: 1:50/125

PLANO: CARPINTERIAS