


PLANTA BAJA

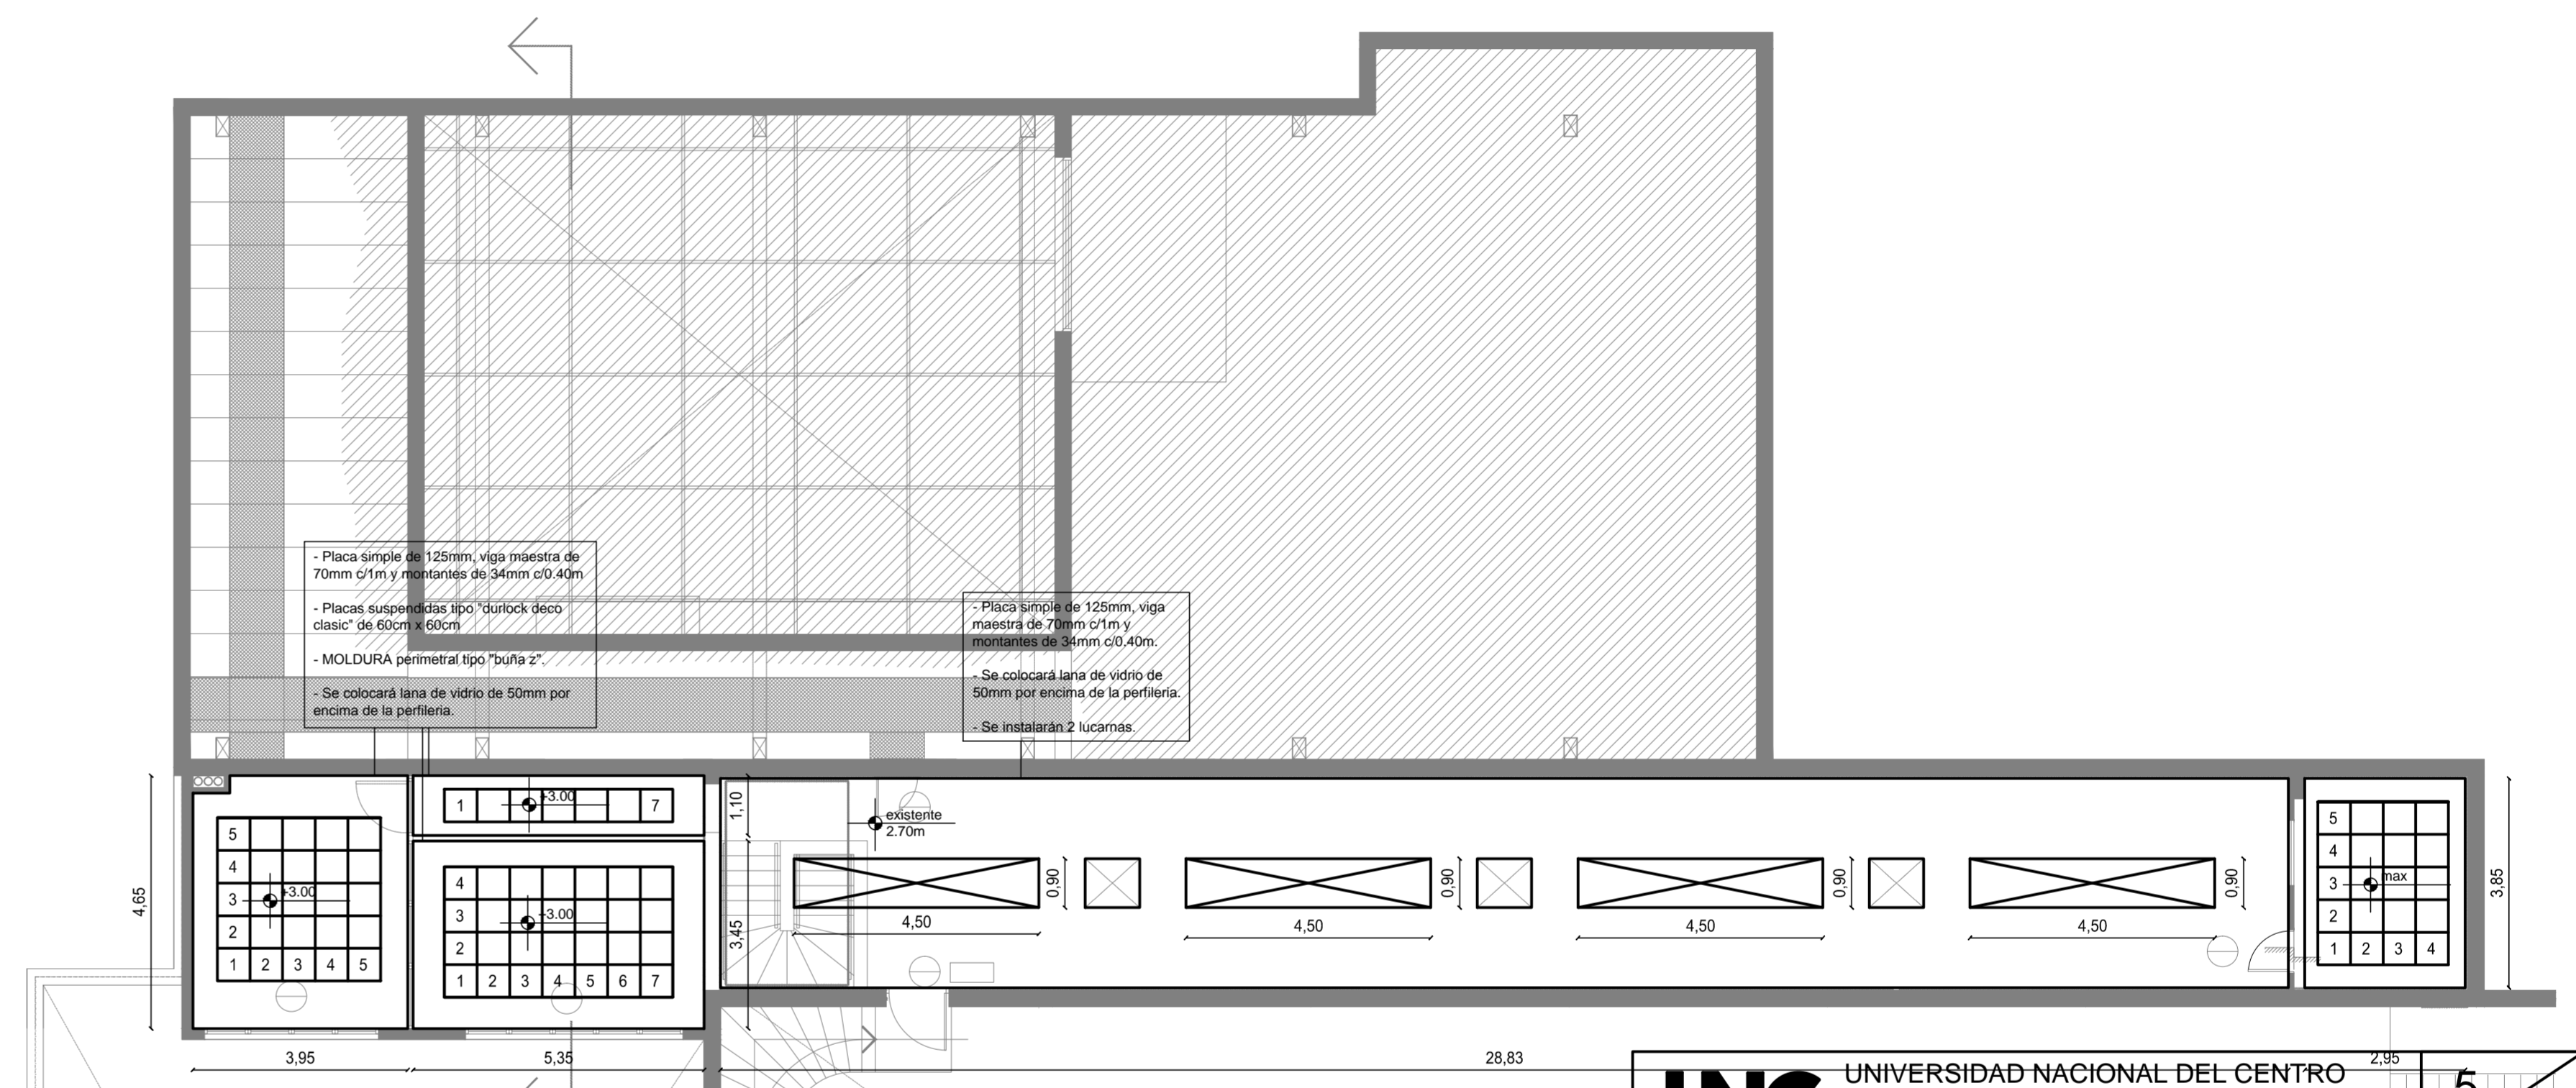

PLANTA ALTA

	UNIVERSIDAD NACIONAL DEL CENTRO DE LA PROVINCIA DE BUENOS AIRES UNIDAD EJECUTORA de OBRAS - TANDIL		5 9
	OBRA: TERMINACION PRODUCTORA	SEP 2015	
PLANO: CIELORRASOS			