




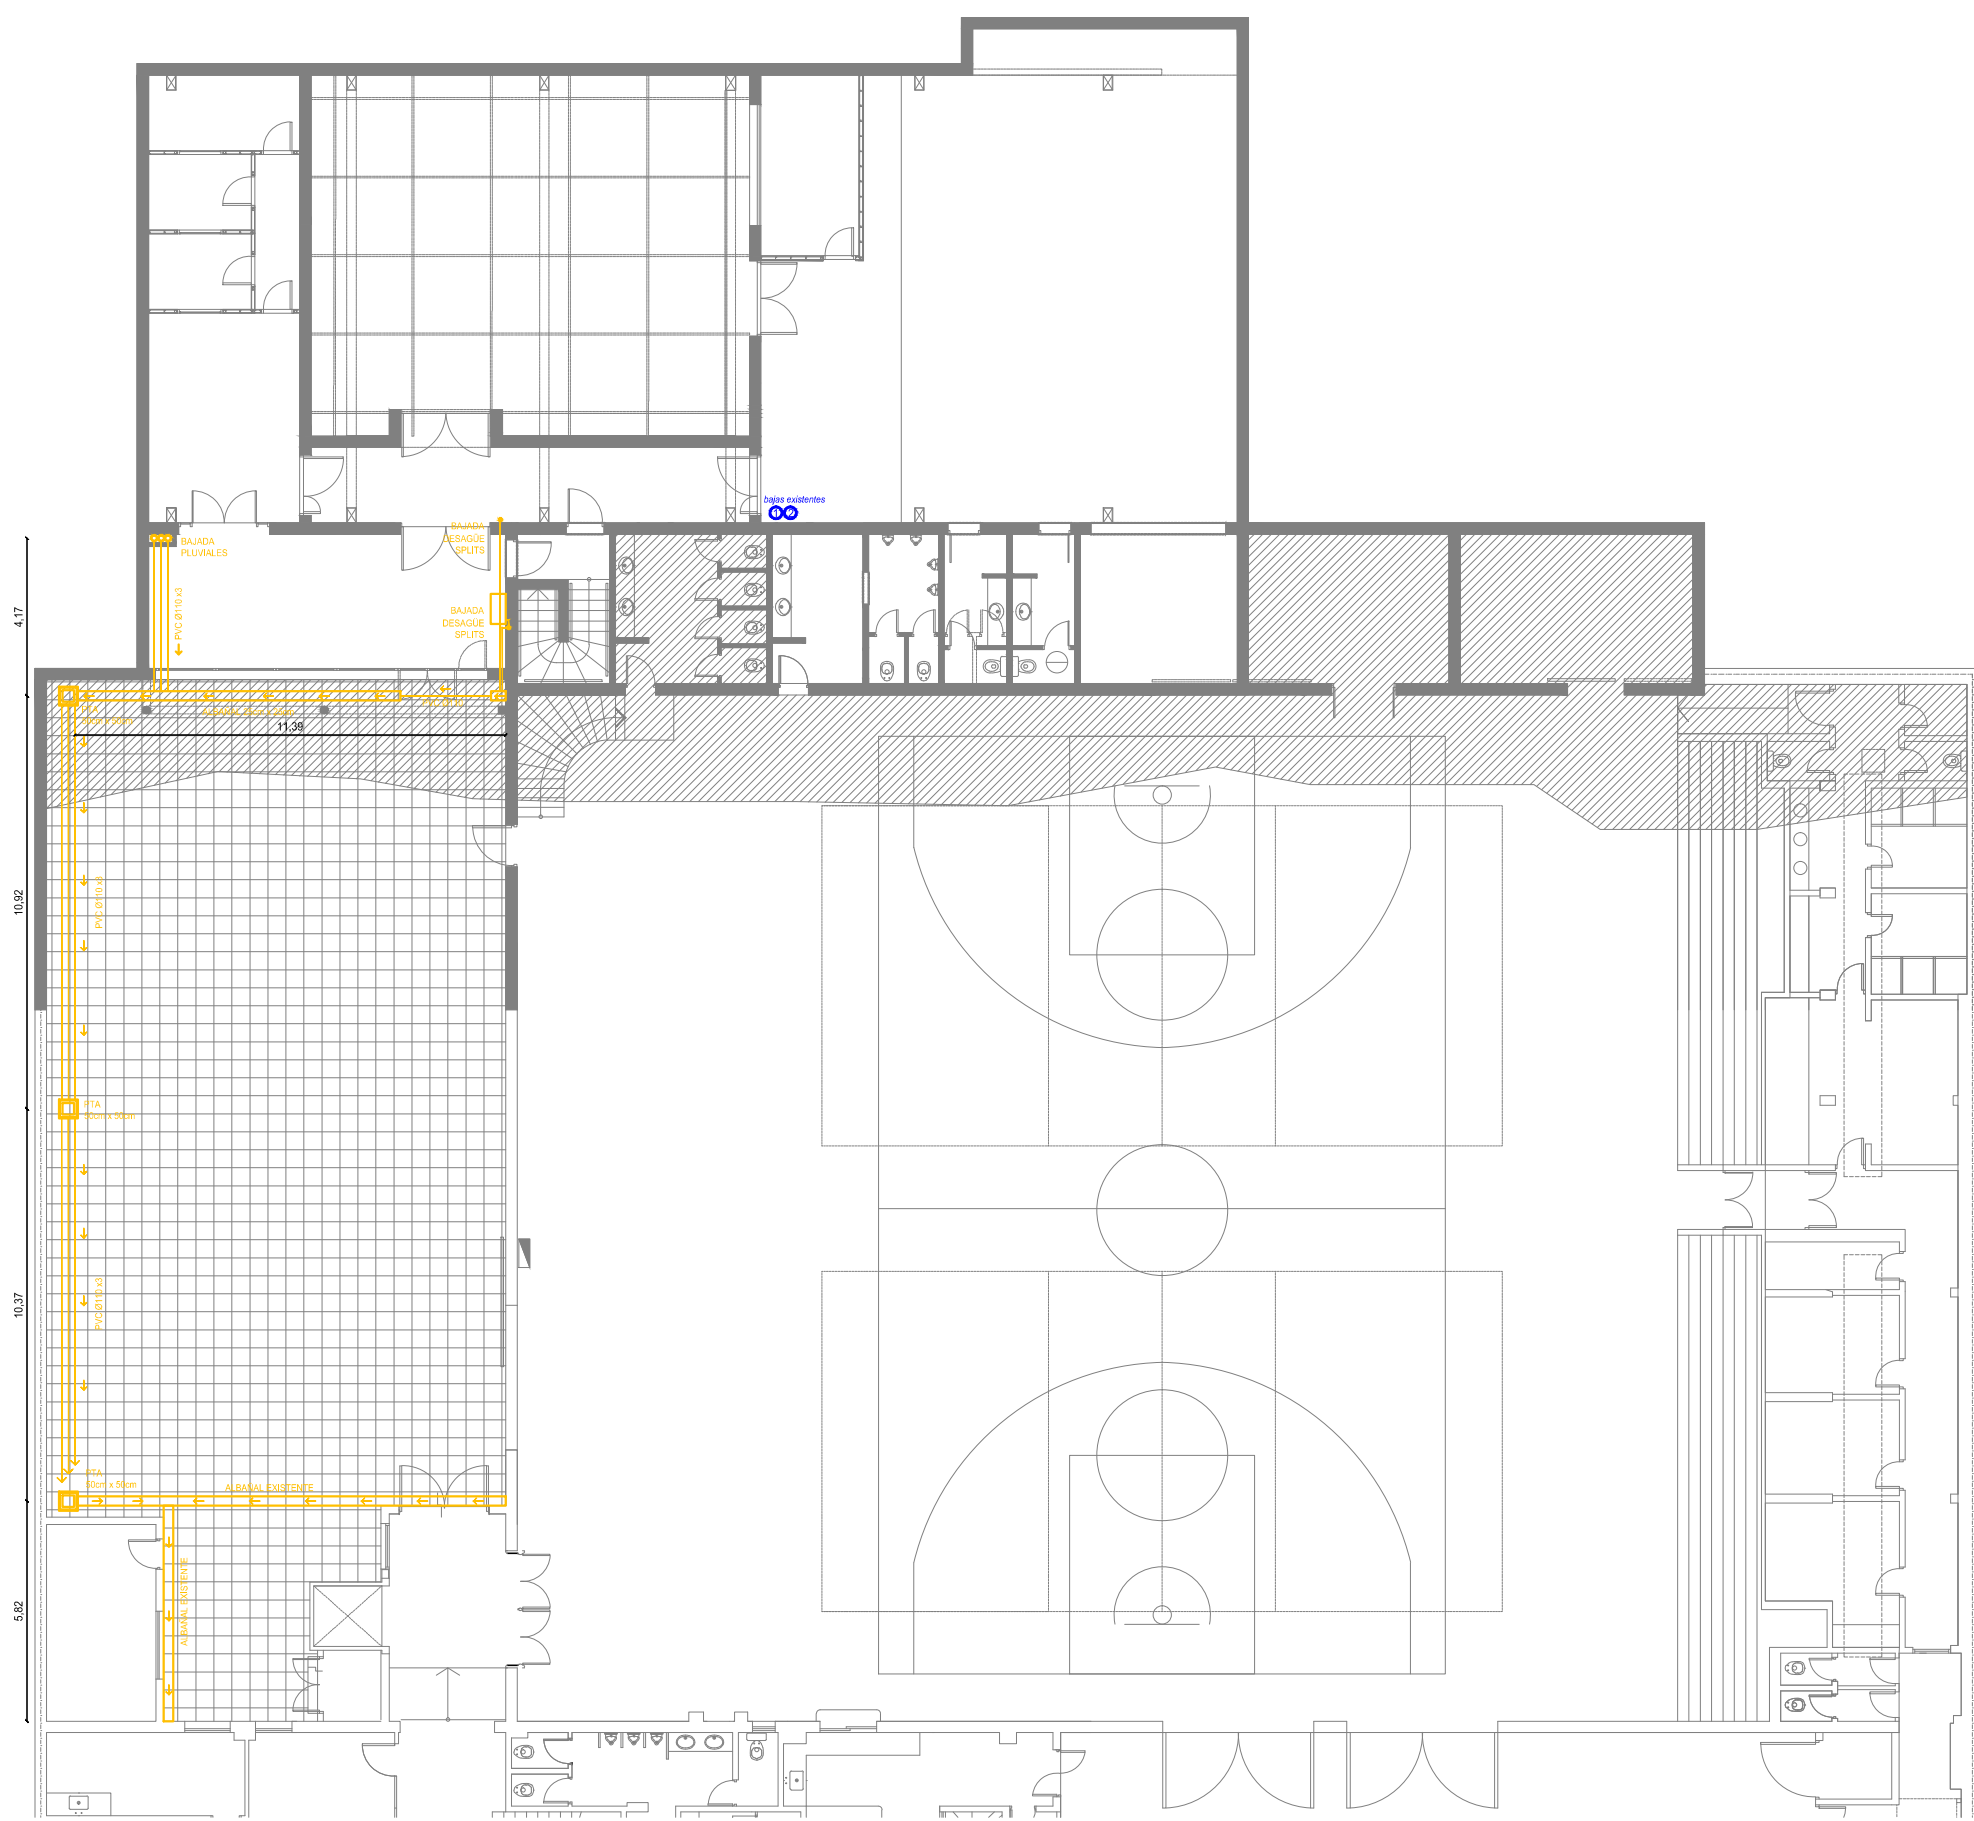

PLANTA BAJA esc 1:200

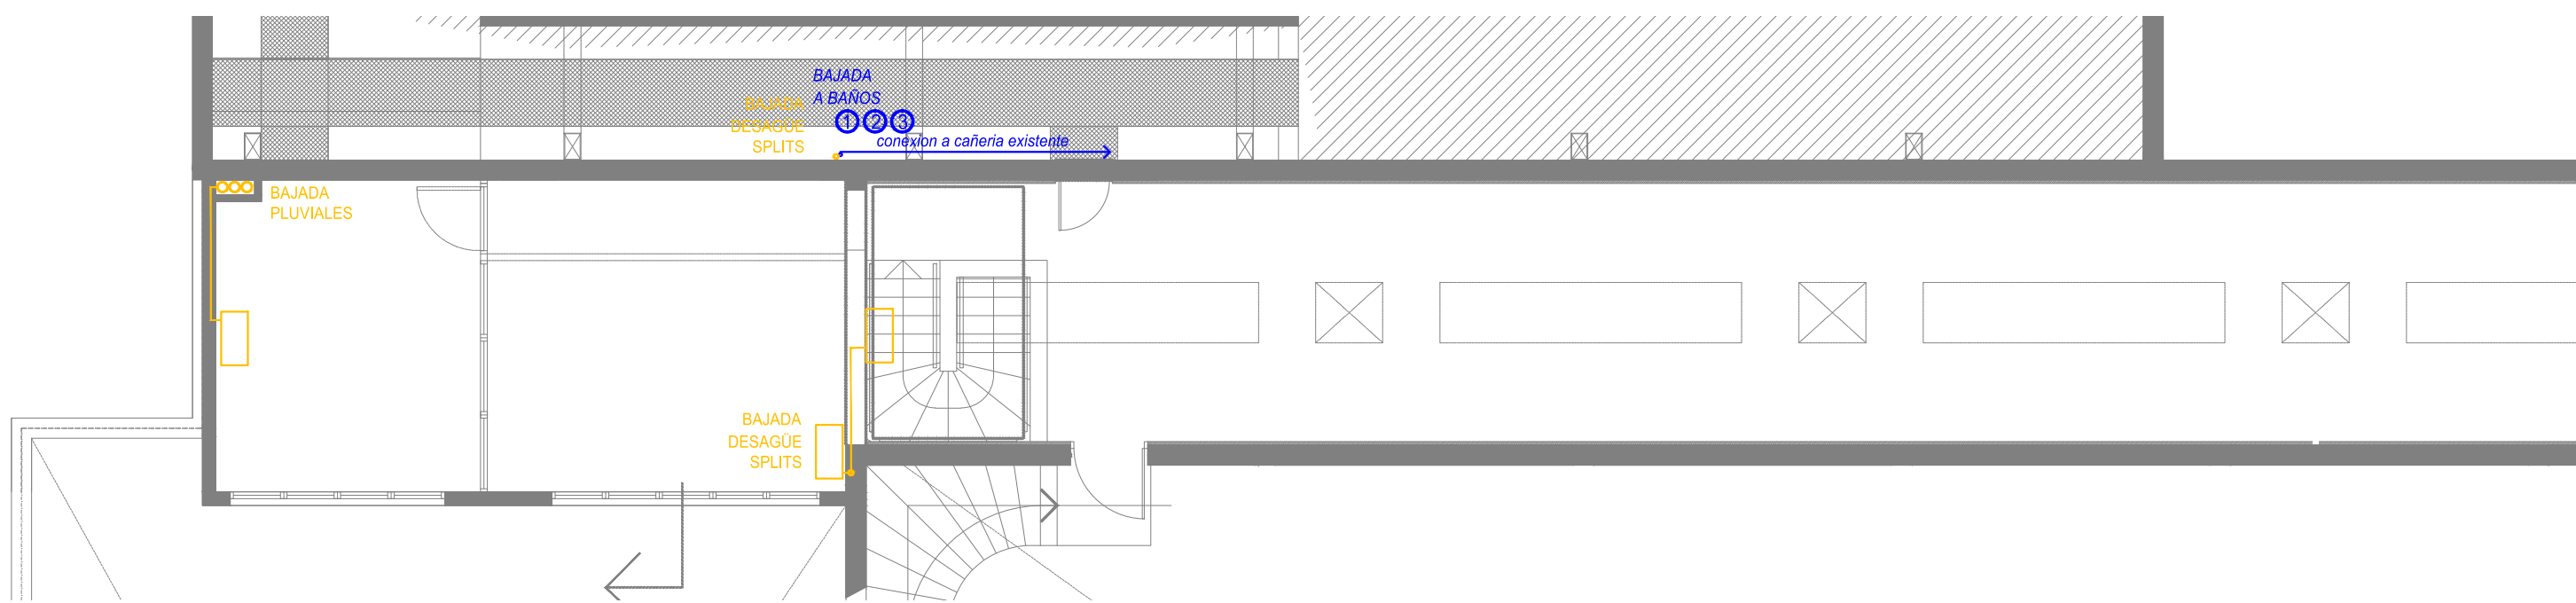

PLANTA ALTA esc 1:100

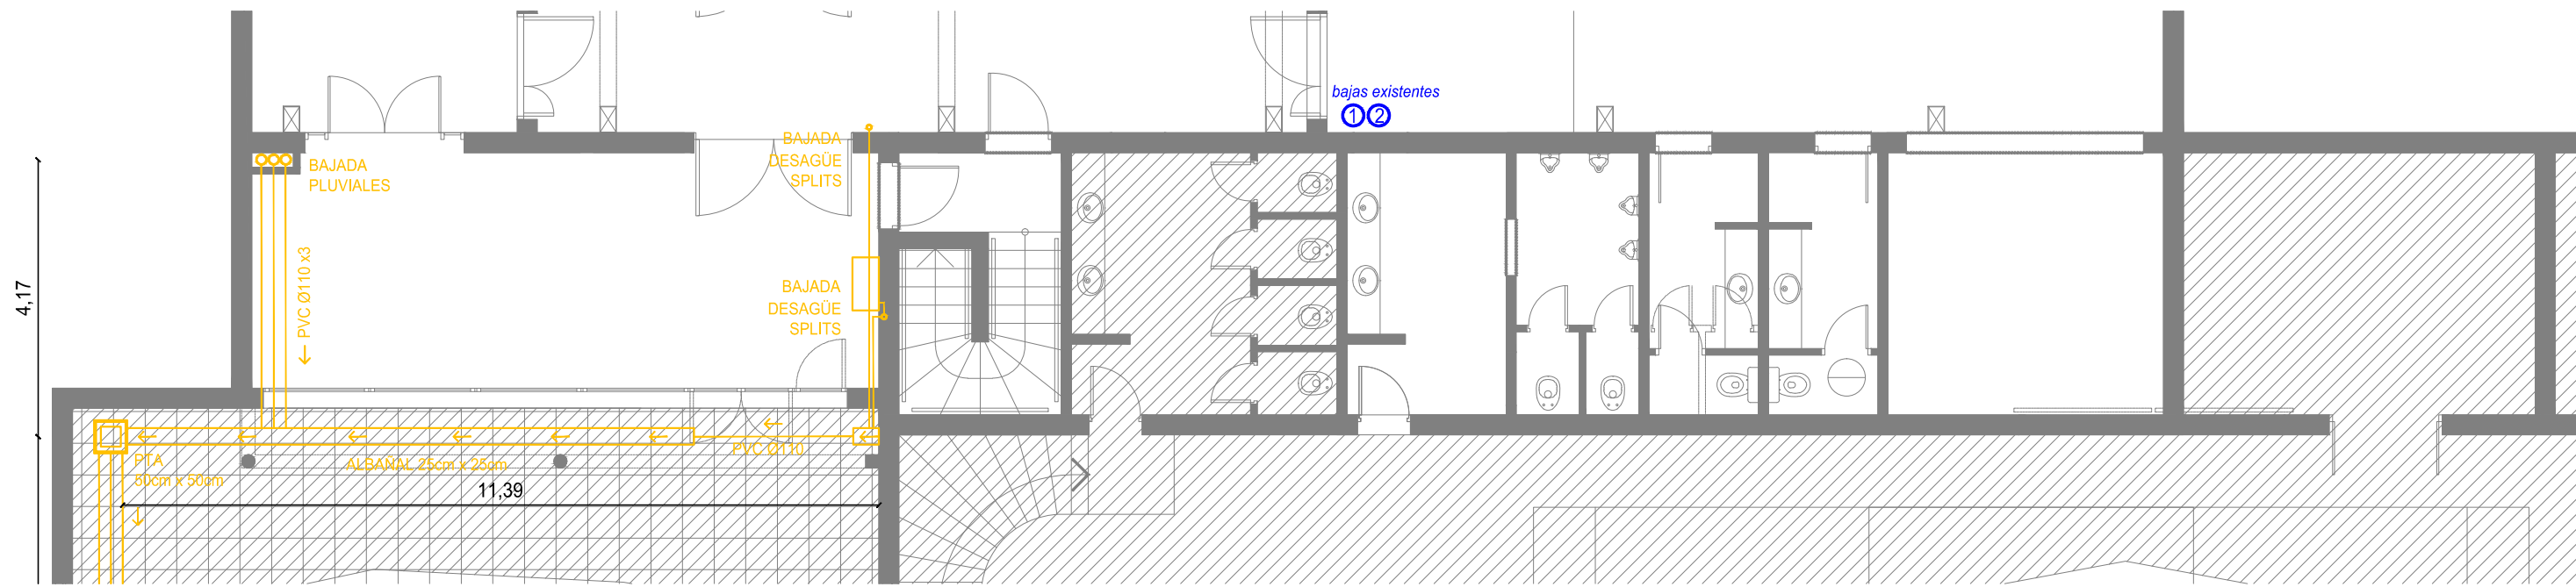

PLANTA BAJA esc 1:100

UNC UNIVERSIDAD NACIONAL DEL CENTRO DE LA PROVINCIA DE BUENOS AIRES UNIDAD EJECUTORA de OBRAS - TANDIL		6 9
OBRA: TERMINACION PRODUCTORA	SEP 2015	ESC: 1:100
PLANO: INSTALACION SANITARIA		