



### REFERENCIAS Y ESPECIFICACIONES

- TOMAS RJ 45 SIMPLE PARA TELEFONO e INFORMATICA - CABLES UTP CATEGORIA 5E.
- BANDEJAS PORTACABLES CHAPA PERFORADA GALVANIZADA 150 x 50 mm.
- CAJA DE PASO PARA FUTURO SENSOR DE ALARMA
- SE DEBERÁ RESPETAR UNA SEPARACIÓN DE 40 CM. ENTRE LAS CANALIZACIONES DE SEÑAL Y DE ELECTRICIDAD.
- CABLEADO CON CABLE "UTP" CATEGORÍA 5E.
- SE DEBERÁ PRESENTAR A LA D.G.O.P. TABLERO CON MUESTRA DE MATERIALES.
- ENTRE CAJA Y CAJA MÁXIMO 2 CURVAS.
- CAÑOS MOP ESMERALDA ETIQUETA ROJA DIÁMETRO SEGÚN NECESIDAD, MÍNIMO 3/4". LINEA SEMIPESADA.

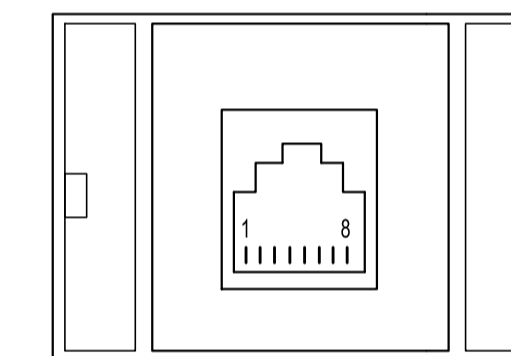

TOMA SIMPLE DE TELEFONO E INTERCONEXION DE REDES RJ 45 HEMBRA

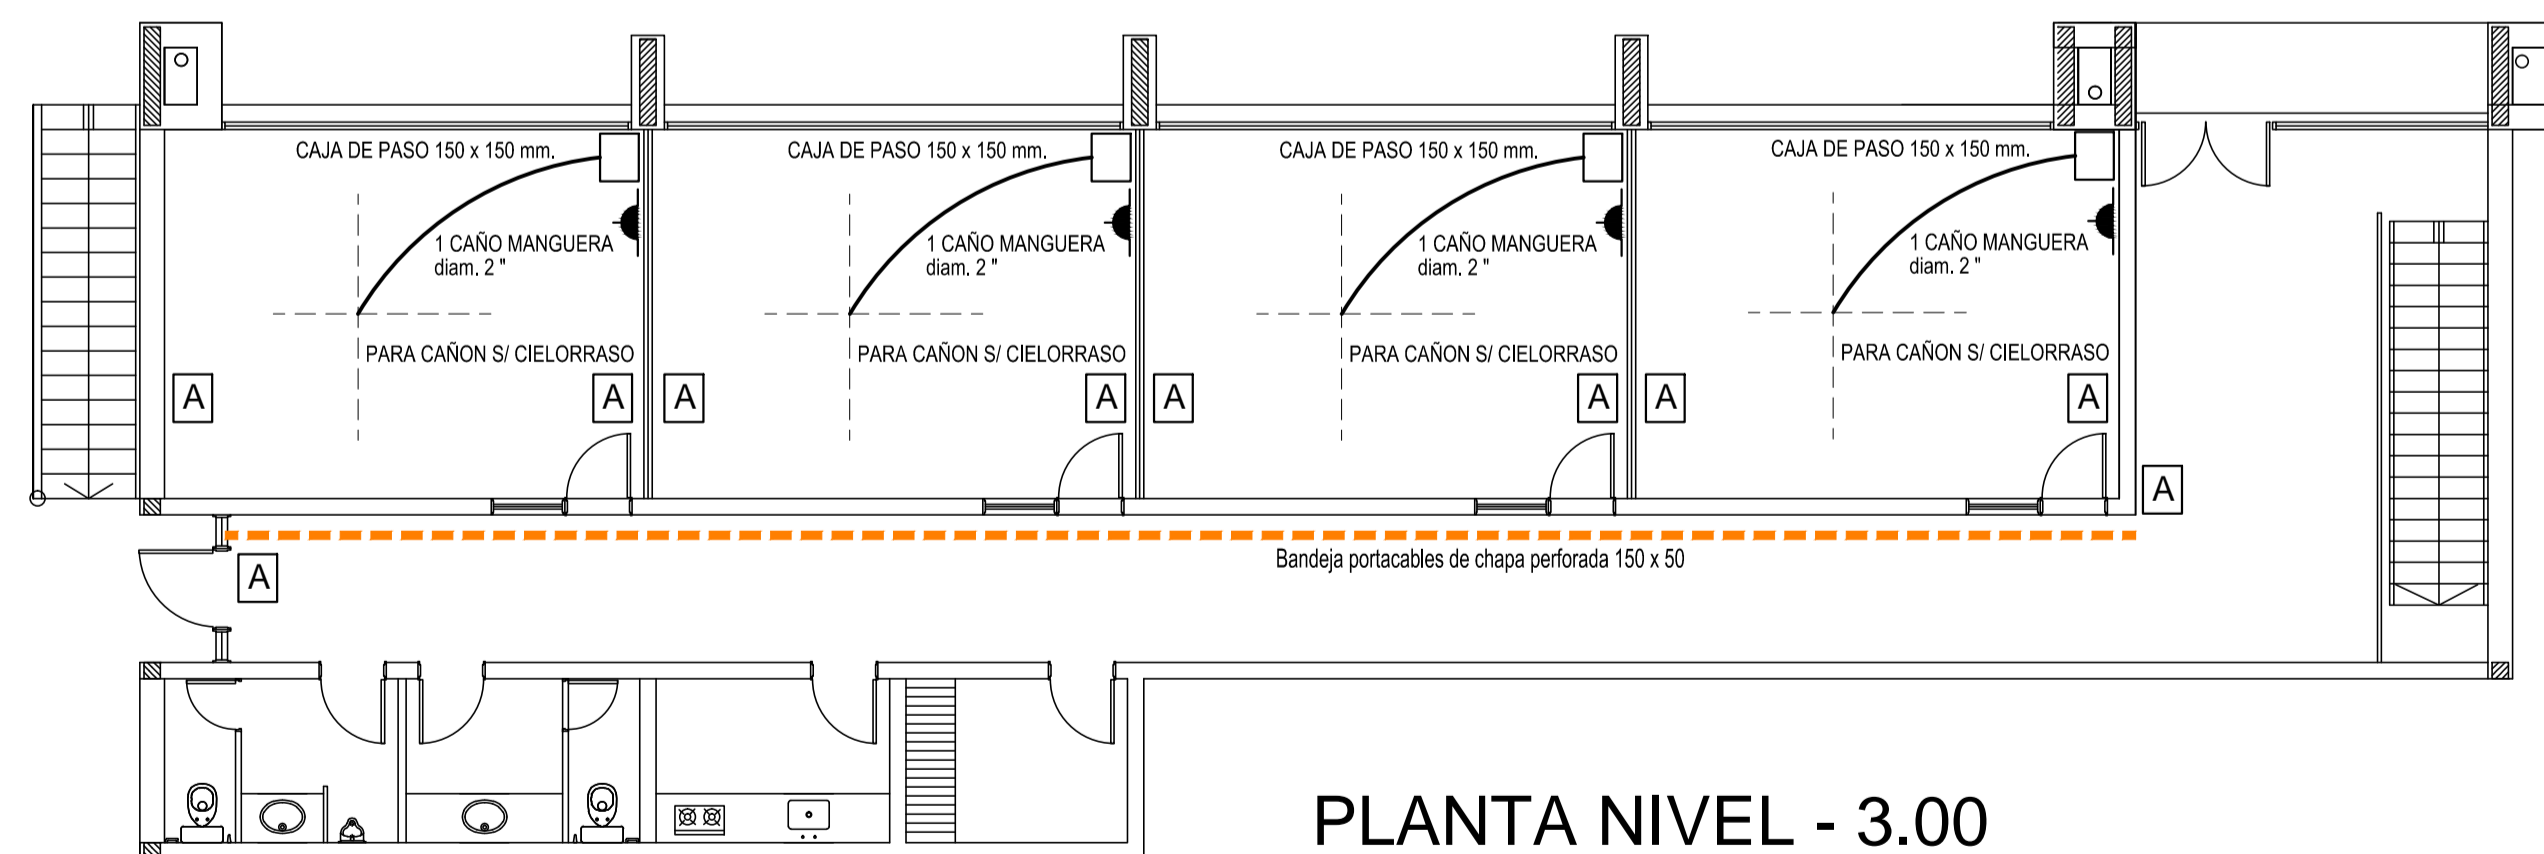

PLANTA NIVEL - 3.00

	UNIVERSIDAD NACIONAL DEL CENTRO DE LA PROVINCIA DE BUENOS AIRES DIRECCION GENERAL DE OBRAS Y PROYECTOS	<b>14</b> <b>19</b>
	OBRA : <b>AULAS COMUNES</b> CAMPUS UNIVERSITARIO TANDIL	DIBUJO: V.C.- M.F.
PLANO : <b>INSTALACIÓN ELÉCTRICA - SEÑAL DE INFORMATICA Y TELEFONIA</b>	ESCALAS : 1:100	FECHA: JUL./2015
Arq. OSVALDO DADIEGO Dirección General de Obras y Proyectos	Arq. VANINA CASSINERI Dirección General de Obras y Proyectos	Ing. ALBERTO PREMEZZI Dirección General de Obras y Proyectos