


CORTE A-A

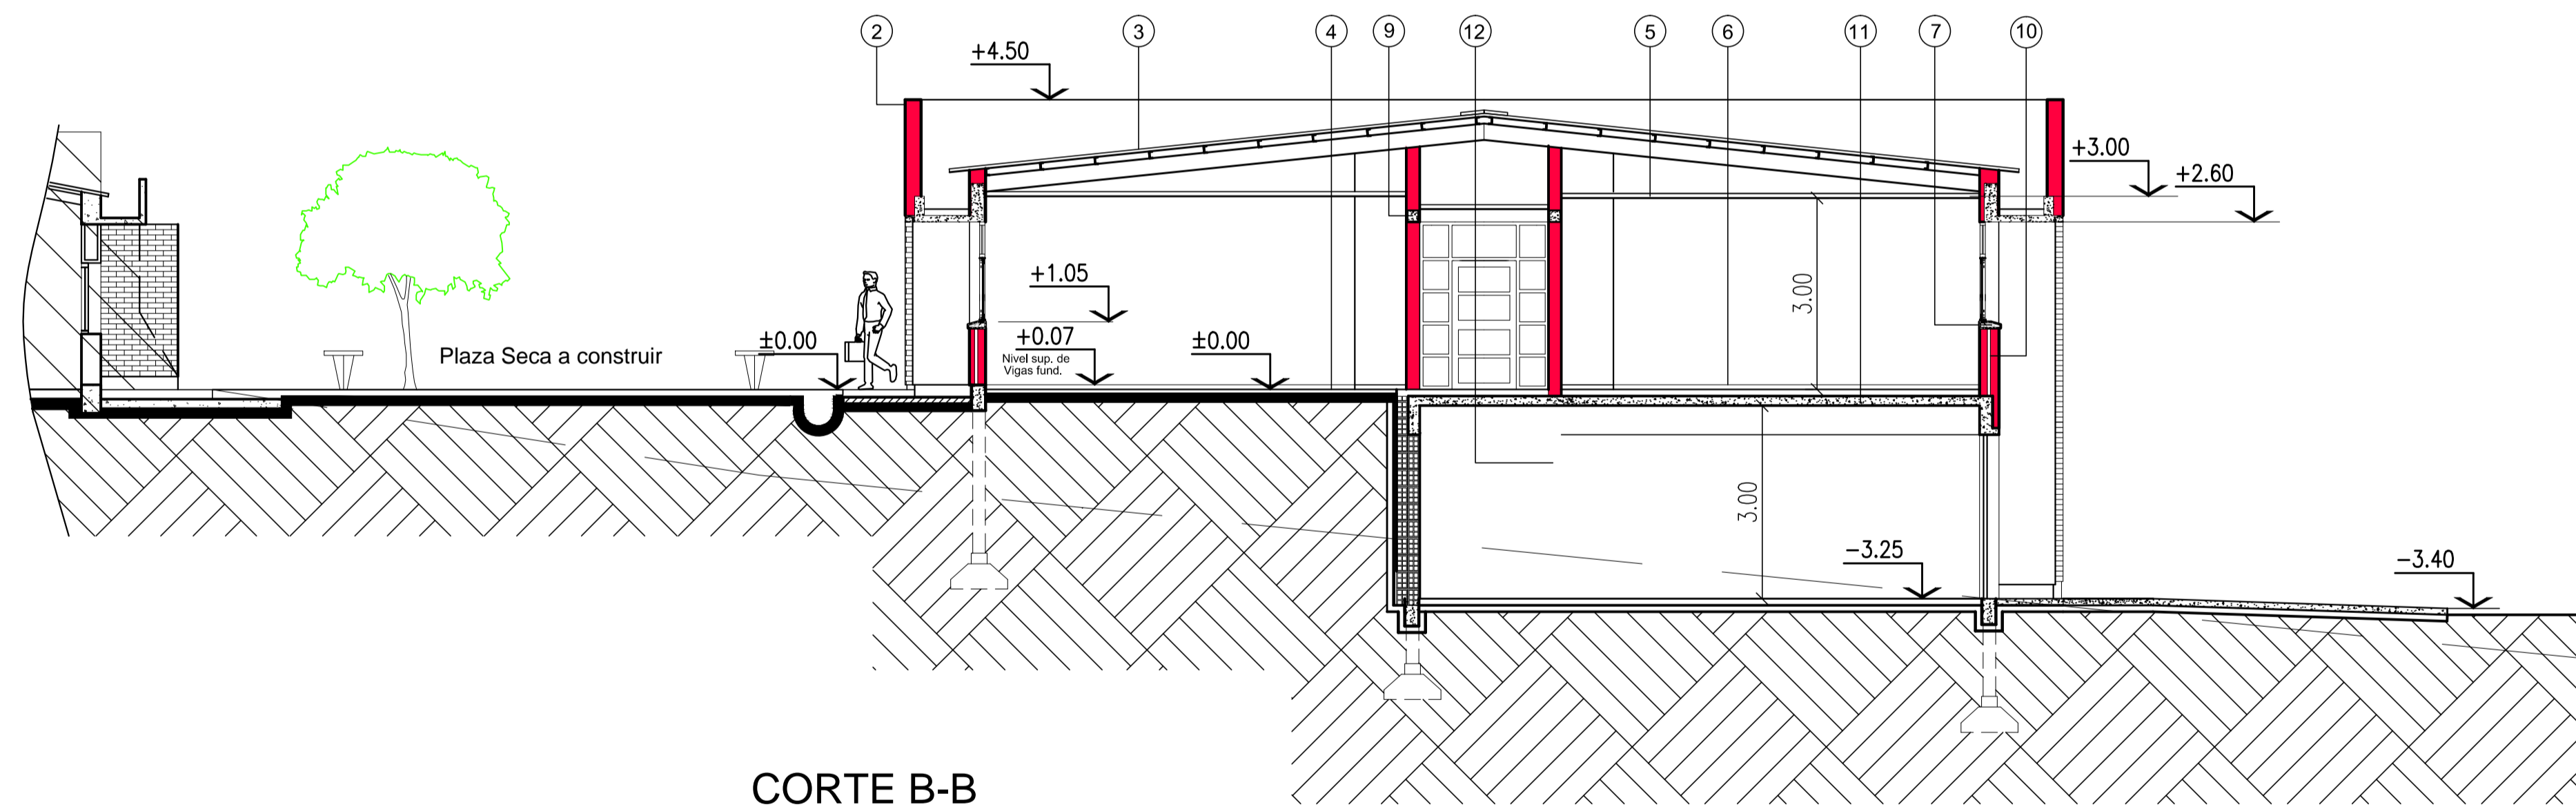

CORTE B-B

REFERENCIAS:

- ① VEREDA PERIMETRAL EN Hh. A' VISTO, ALISADA Y FRATAZADA AL FIETRO.-
- ② REMATE CARGA LADRILLO A SARGINEL
- ③ CUBIERTA CHAPA H' GALV. PEND. 10% SOBRE ESTRUCTURA METALICA
- ④ PISO PORCELANATO 30 x 30 cm. SI ESPECIFICACIONES
- ⑤ SELLOS/BRASO PLACAS DESMONTABLES TIPO ARMSTRONG O SIMILAR CON BORDES EN PLACAS DE YESO.-
- ⑥ ZOCALO IDEM PISO
- ⑦ ALFEIZAR Hh. A' VISTO.-
- ⑧ VIGA DE FUNDACION Hh. A' VISTO.-
- ⑨ ENCADENADO Hh. A' SIPLANO.-
- ⑩ MURO EXTERIOR DOBLE TERMINACION LADRILLO VISTO SIDETALLE
- ⑪ LOSA Hh. A' S' CALCULO
- ⑫ MURO DOBLE CON AISLACION VERTICAL

	UNIVERSIDAD NACIONAL DEL CENTRO DE LA PROVINCIA DE BUENOS AIRES DIRECCION GENERAL DE OBRAS Y PROYECTOS	5 19
	OBRA : AULAS COMUNES CAMPUS UNIVERSITARIO TANDIL	DIBUJO: V.C.
PLANO : CORTES	ESCALA/S : 1:75	FECHA: JUL/2015
Arq. OSVALDO DADIEGO <small>Dirección General de Obras y Proyectos</small>	Arq. VANINA CASSINERI <small>Dirección General de Obras y Proyectos</small>	