



CORTE VISTA A-A

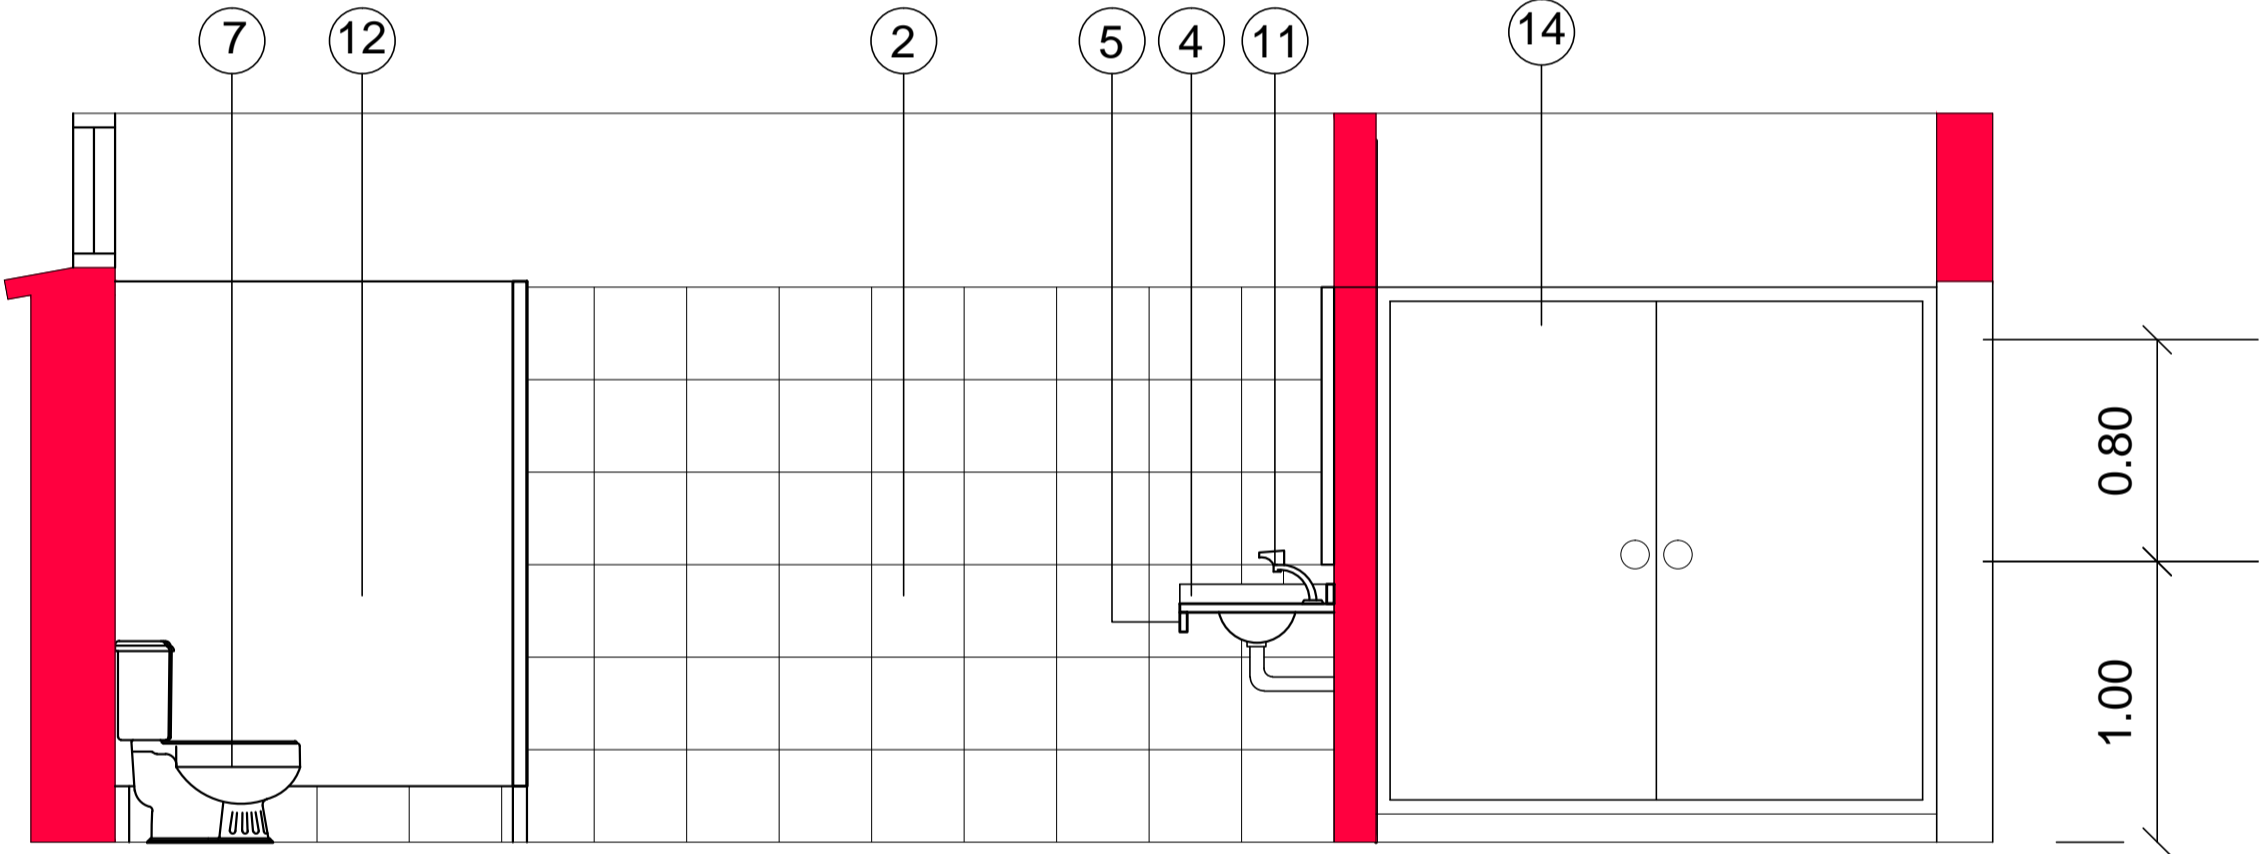

CORTE VISTA B-B

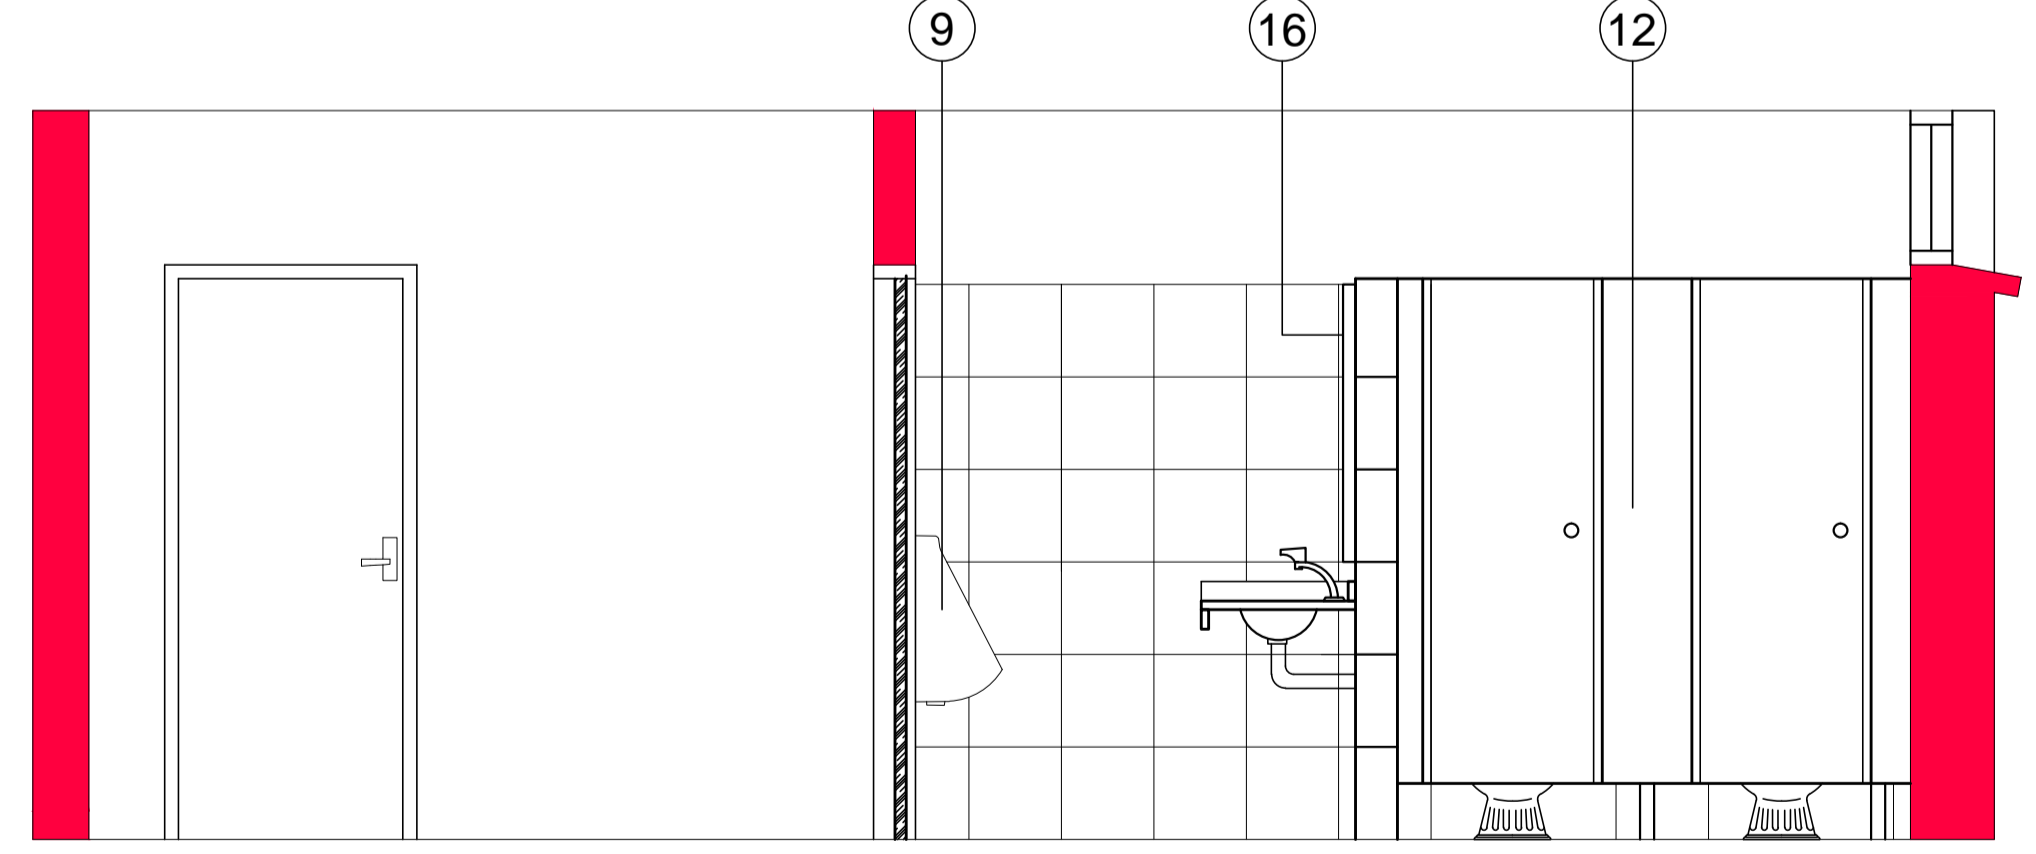

CORTE VISTA C-C

- REFERENCIAS :**
- 1 PISO PORCELLANATO ALTO TRANSITO 33x33cm.
 - 2 REVESTIMIENTO PARED CERAMICO 33x33 SEMI-MATE BLANCO CERRO NEGRO 1ª CALIDAD.-
 - 3 MESADA GRANITO GRIS MARA PULIDO ESP. 2,5 cm; APOYOS MÉNSULAS Hº.-
 - 4 ZOCALO IDEM MESADA h: 7 cm.-
 - 5 POLLERA BAJO MESADA GRANITO GRIS MARA h: 10 cm.
 - 6 LAVATORIO ARIANNA DE FERRUM COLOR BLANCO DE PEGAR, DESCARGA CROMADA.-
 - 7 INODORO FLORENCIA IUF COSQUIN C/DEPOSITO DMEXF- LOZA BLANCA
 - 8 SEPARADOR DE MINGITORIOS GRANITO GRIS MARA IDEM MESADA.-
 - 9 MINGITORIO DE COLGAR LOZA BLANCA MARCA FERRUM, CON DESCARGA AUTOMÁTICA.-
 - 10 EXTRACTOR DE AIRE S/ESPECIFICACIONES
 - 11 GRIFERIA FV MONOCOMANDO.-
 - 12 TABIQUERIA PLACAS DE MELAMINA BLANCA EN AMBAS CARAS S/PLANO
 - 13 CIELORRASO PANELES DE YESO "DURLOCK" ARMADO.-
 - 14 FRENTE PLACARD S/PLANO CARPINTERIA.-
 - 15 CARPINTERIA S/PLANO.-
 - 16 ESPEJO SOBRE PLACA DE MADERA AGLOMERADA DE 12mm, SUJETO CON CLIPS METALICOS CROMADOS, RETRACTILES.-

- ACCESORIOS DE COLGAR FERRUM:**
- JABONERA CANT.: 5
 - PORTARROLLO CANT.: 7
 - PERCHA CANT.: 8
 - DISPENSER PAPEL CANT.: 5

UNC UNIVERSIDAD NACIONAL DEL CENTRO DE LA PROVINCIA DE BUENOS AIRES DIRECCION GENERAL DE OBRAS Y PROYECTOS	7 19
	DIBUJO: V.C. ESCALA/S : 1:30 FECHA: JUL/2015
OBRA : AULAS COMUNES CAMPUS UNIVERSITARIO TANDIL	
PLANO : PLANO DETALLES	
Arq. OSVALDO DADIEGO Dirección General de Obras y Proyectos	Arq. VANINA CASSINERI Dirección General de Obras y Proyectos