

P1 CANT.: 2 PUERTA ACCESO PPAL. NUEVO EDIFICIO
 PUERTA DE ABRIR HACIA AFUERA CONTACTO CON BURLETES EPDM MARCO Y HOJA DE ALUMINIO LINEA MODERNA 2 DE ALIAR COLOR BLANCO, COLOCADA EN PREMARCO DE ALUMINIO AMURADO A PARED.
 VIDRIOS LAMINADO DE SEGURIDAD 3+3 mm. CERRADURA DE SEGURIDAD TRABEX Y BISAGRAS LATERALES 4 POR HOJA. PAÑO FIJO SUPERIOR Y LATERALES IDEM MARCO Y CONTRAVIDRIOS DE ALUMINIO VIDRIO LAMINADO DE SEGURIDAD 3+3 mm.

PE1 CANT.: 2 PUERTA SALIDA DE EMERGENCIA IDEM P1 CON BARRA ANTIPANICO REGLAMENTARIA

P2 CANT.: 5 3-DER. / 2IZO. PUERTAS ACCESO A AULAS
 PUERTA DE ABRIR DOBLE CONTACTO EN UNA HOJA DE MADERA ESTRUCTURA INTERNA EN PINO PARANA CANTO EN CEDRO 2x12 Y ENCHAPADA EN TERCIAJO DE CEDRO 3mm DE AMBOS LADOS.MARCO ALUMINIO LINEA MODERNA, CON PAÑOS FIJOS SUPERIORES DE VIDRIOS LAMINADO DE SEGURIDAD 3 + 3 mm COLOCADO A RAS DE LA HOJA LADO INTERIOR CONTRAVIDRIOS ALUMINIO PUERTIN CON PAÑO FIJO DE VIDRIO IDEM HERRAJES-BISAGRAS A MUNICION REFORZADAS TRES POR HOJAS. CERRADURA DE SEGURIDAD ACYTRA O SIMILAR CALIDAD MANIJA DOBLE BALANCIN DE BRONCE PLATIL REFORZADO.
 LA HOJA SE ENTREGARA CON TRES MANOS DE PINTURA PARA MADERA, COLOR A DEFINIR EN OBRA.


P3 CANT.: 8 (3 de abrir DER.) (5 de abrir IZO.)
 PUERTAS ACCESO A BAÑOS OFFICE Y DEPOSITO LIMPIEZA
 PUERTA DE ABRIR DOBLE CONTACTO EN UNA HOJA DE MADERA ESTRUCTURA INTERNA EN PINO PARANA CANTO EN CEDRO 2x12 Y ENCHAPADA EN TERCIAJO DE CEDRO 3mm DE AMBOS LADOS.MARCO ALUMINIO LINEA MODERNA.
 HERRAJES-BISAGRAS A MUNICION REFORZADAS TRES POR HOJAS. CERRADURA DE SEGURIDAD ACYTRA O SIMILAR CALIDAD MANIJA DOBLE BALANCIN DE BRONCE PLATIL REFORZADO.
 LA HOJA SE ENTREGARA CON TRES MANOS DE PINTURA PARA MADERA, COLOR A DEFINIR EN OBRA.

P4 CANT.: 1 PUERTAS ACCESO PASILLO AULAS
 PUERTAS DOBLE HOJA IDEM P2

P5 CANT.: 1 PUERTA ACCESO SUBSUELO
 PUERTA DE ABRIR HACIA AFUERA CONTACTO CON BURLETES EPDM MARCO Y HOJA DE ALUMINIO LINEA MODERNA 2 DE ALIAR COLOR BLANCO, COLOCADA EN PREMARCO DE ALUMINIO AMURADO A PARED.
 VIDRIOS LAMINADO DE SEGURIDAD 3+3 mm. CERRADURA DE SEGURIDAD TRABEX Y BISAGRAS LATERALES 4 POR HOJA. PAÑO FIJO SUPERIOR Y LATERALES IDEM MARCO Y CONTRAVIDRIOS DE ALUMINIO VIDRIO LAMINADO DE SEGURIDAD 3+3 mm.

P6 CANT.: 4 (4 de abrir DER.)
 PUERTA/PAÑO FIJO ACCESO AULAS SUBSUELO PUERTA DE ABRIR DOBLE CONTACTO EN UNA HOJA DE MADERA ESTRUCTURA INTERNA EN PINO PARANA CANTO EN CEDRO 2x12 Y ENCHAPADA EN TERCIAJO DE CEDRO 3mm DE AMBOS LADOS.MARCO ALUMINIO LINEA MODERNA, CON PAÑOS FIJOS LATERALES IDEM VIDRIOS LAMINADO DE SEGURIDAD 3 + 3 mm COLOCADO A RAS DE LA HOJA LADO INTERIOR CONTRAVIDRIOS ALUMINIO HERRAJES-BISAGRAS A MUNICION REFORZADAS TRES POR HOJAS. CERRADURA DE SEGURIDAD ACYTRA O SIMILAR CALIDAD MANIJA DOBLE BALANCIN DE BRONCE PLATIL REFORZADO.
 LA HOJA SE ENTREGARA CON TRES MANOS DE PINTURA PARA MADERA, COLOR A DEFINIR EN OBRA.

P7 CANT.: 2
 PUERTA FRENTE PLACARD CON BAULERA MDF 24MM ENCHAPADO EN TERCIAJO DE CEDRO IDEM PUERTAS MARCO DE ALUMINIO CERRADURA DE SEGURIDAD ESTANTE DIVISORIO MELAMINA 1/2"

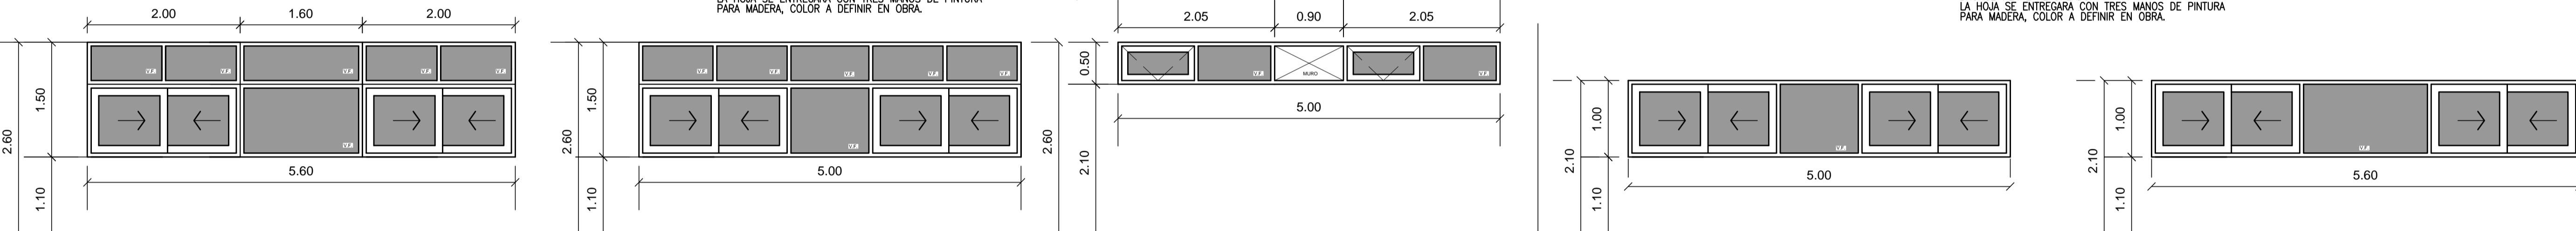


V1 CANT.: 4
 VENTANAS PAÑOS FIJO CENTRAL Y DE ABRIR CORREDIZO, EN ALUMINIO COLOR BLANCO LINEA MODERNA ALIAR CON PREMARCO DE ALUMINIO, MOSQUITEROS EN HOJAS DE ABRIR, VIDRIOS LAMINADOS DE SEGURIDAD 3+3 CON CORTINA TIPO BLACK OUT

V2 CANT.: 3
 IDEM V1

V3 CANT.: 1 VENTANAS BAÑOS
 IDEM V1 - SISTEMA DE ABRIR CON BRAZO DE EMPUJE, SIN MOSQUITERO.- PAÑO CENTRAL MURO EXTERIOR ENMARCADO S/ VISTA

V4 CANT.: 2
 VENTANAS PAÑOS FIJO CENTRAL Y DE ABRIR CORREDIZO, EN ALUMINIO COLOR BLANCO LINEA MODERNA ALIAR CON PREMARCO DE ALUMINIO, MOSQUITEROS EN HOJAS DE ABRIR, VIDRIOS LAMINADOS DE SEGURIDAD 3+3 CON CORTINA TIPO BLACK OUT

V5 CANT.: 2
 VENTANAS PAÑOS FIJO CENTRAL Y DE ABRIR CORREDIZO, EN ALUMINIO COLOR BLANCO LINEA MODERNA ALIAR CON PREMARCO DE ALUMINIO, MOSQUITEROS EN HOJAS DE ABRIR, VIDRIOS LAMINADOS DE SEGURIDAD 3+3 CON CORTINA TIPO BLACK OUT

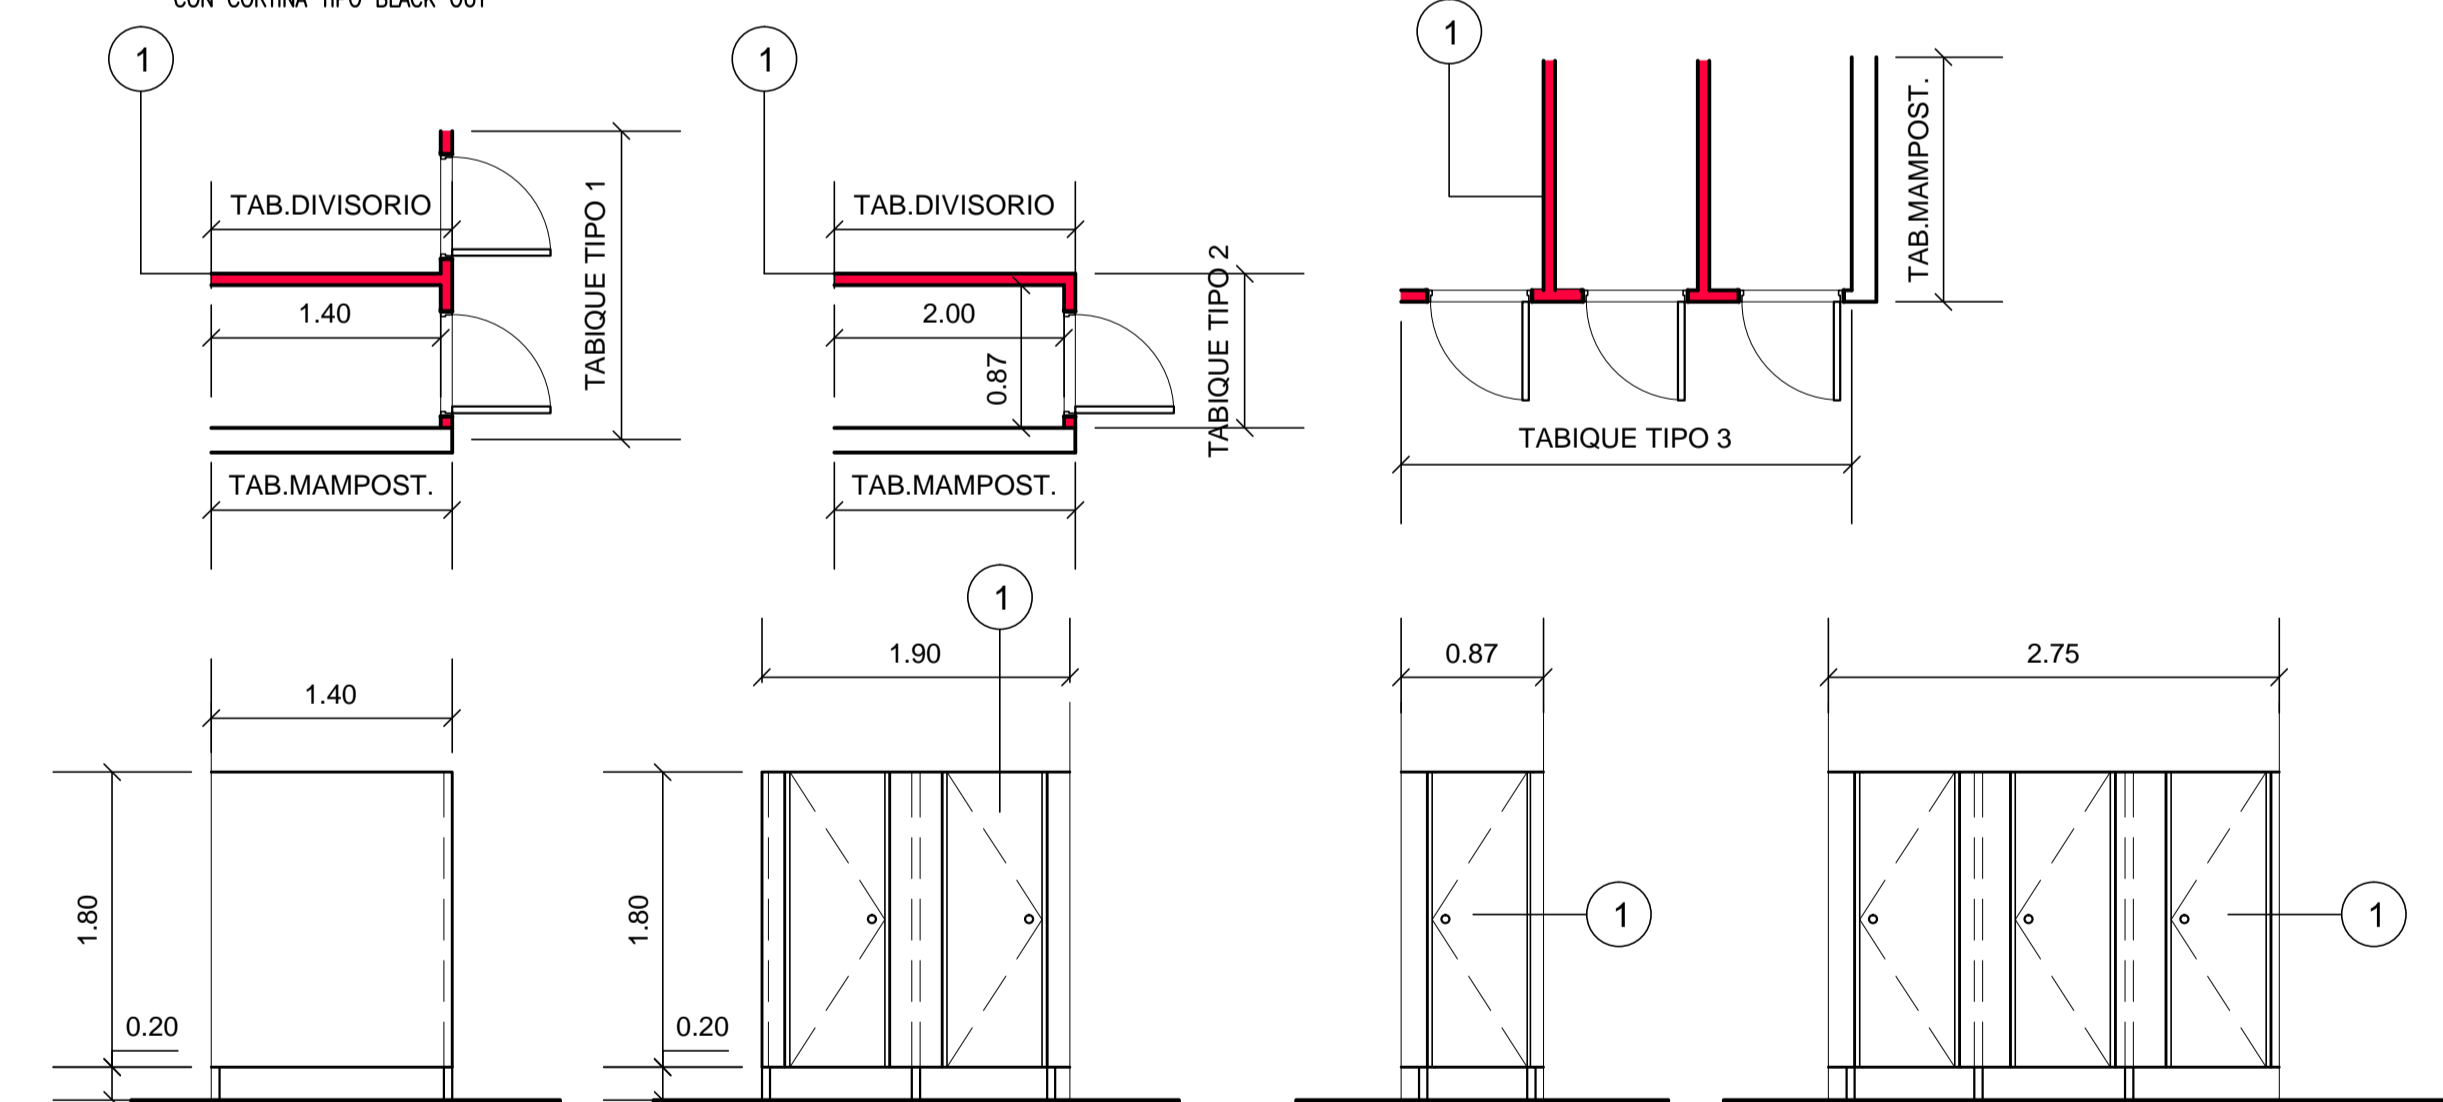

TABIQUES DIVISORIOS CANT.: 3


TABIQUE TIPO 1 CANT.: 1

TABIQUE TIPO 2 CANT.: 2

TABIQUE TIPO 3 CANT.: 1

ESPECIFICACIONES TABIQUES BAÑOS

1 TABIQUERIA DIVISORIAS Y PUERTAS PLACAS DE MELAMINA BLANCA EN AMBAS CARAS MONTADA S/PERFILERIA DE ALUMINIO ESMALTADO SERA ANCLADA A PISO Y MUROS CON PIEZAS DE ALUMINIO ESMALTADO BLANCO POR MEDIO DE TORNILLOS INOX. Y RAMPLUGS.- PUERTAS CON CERRADURA LIBRE / OCUPADO

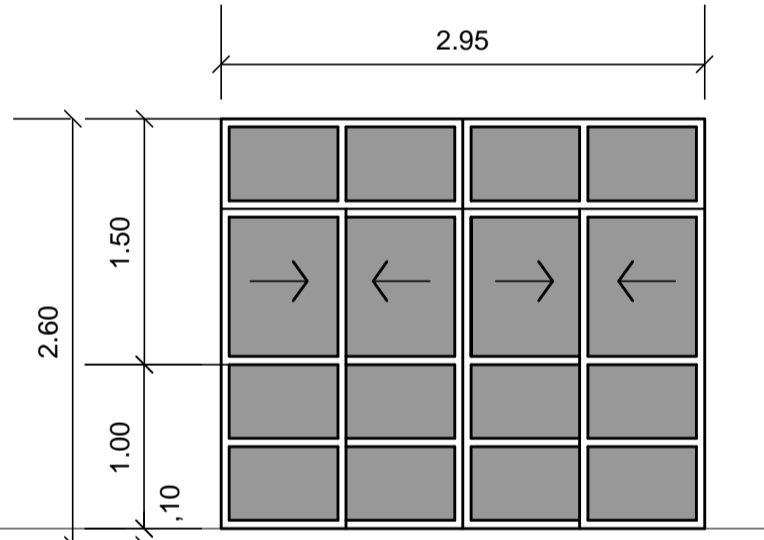

PV2 CANT.: 1
 IDEM V1
 PUERTA VENTANA DE ABRIR CORREDIZA, EN ALUMINIO COLOR BLANCO LINEA MODERNA ALIAR CON PREMARCO DE ALUMINIO, VIDRIOS LAMINADOS DE SEGURIDAD 3+3 CON CORTINA TIPO BLACK OUT

NOTA:
 TODAS LAS MEDIDAS DEBERAN VERIFICARSE EN OBRA.-

UNC	UNIVERSIDAD NACIONAL DEL CENTRO DE LA PROVINCIA DE BUENOS AIRES	8
	DIRECCION GENERAL DE OBRAS Y PROYECTOS	
OBRA: AULAS COMUNES CAMPUS UNIVERSITARIO TANDIL		DIBUJO: V.C.
PLANO: PLANILLA DE CARPINTERIA		ESCALA/S: 1:50
		FECHA: JUL./2015
Arq. OSVALDO DADIEGO Dirección General de Obras y Proyectos	Arq. VANINA CASSINERI Dirección General de Obras y Proyectos	