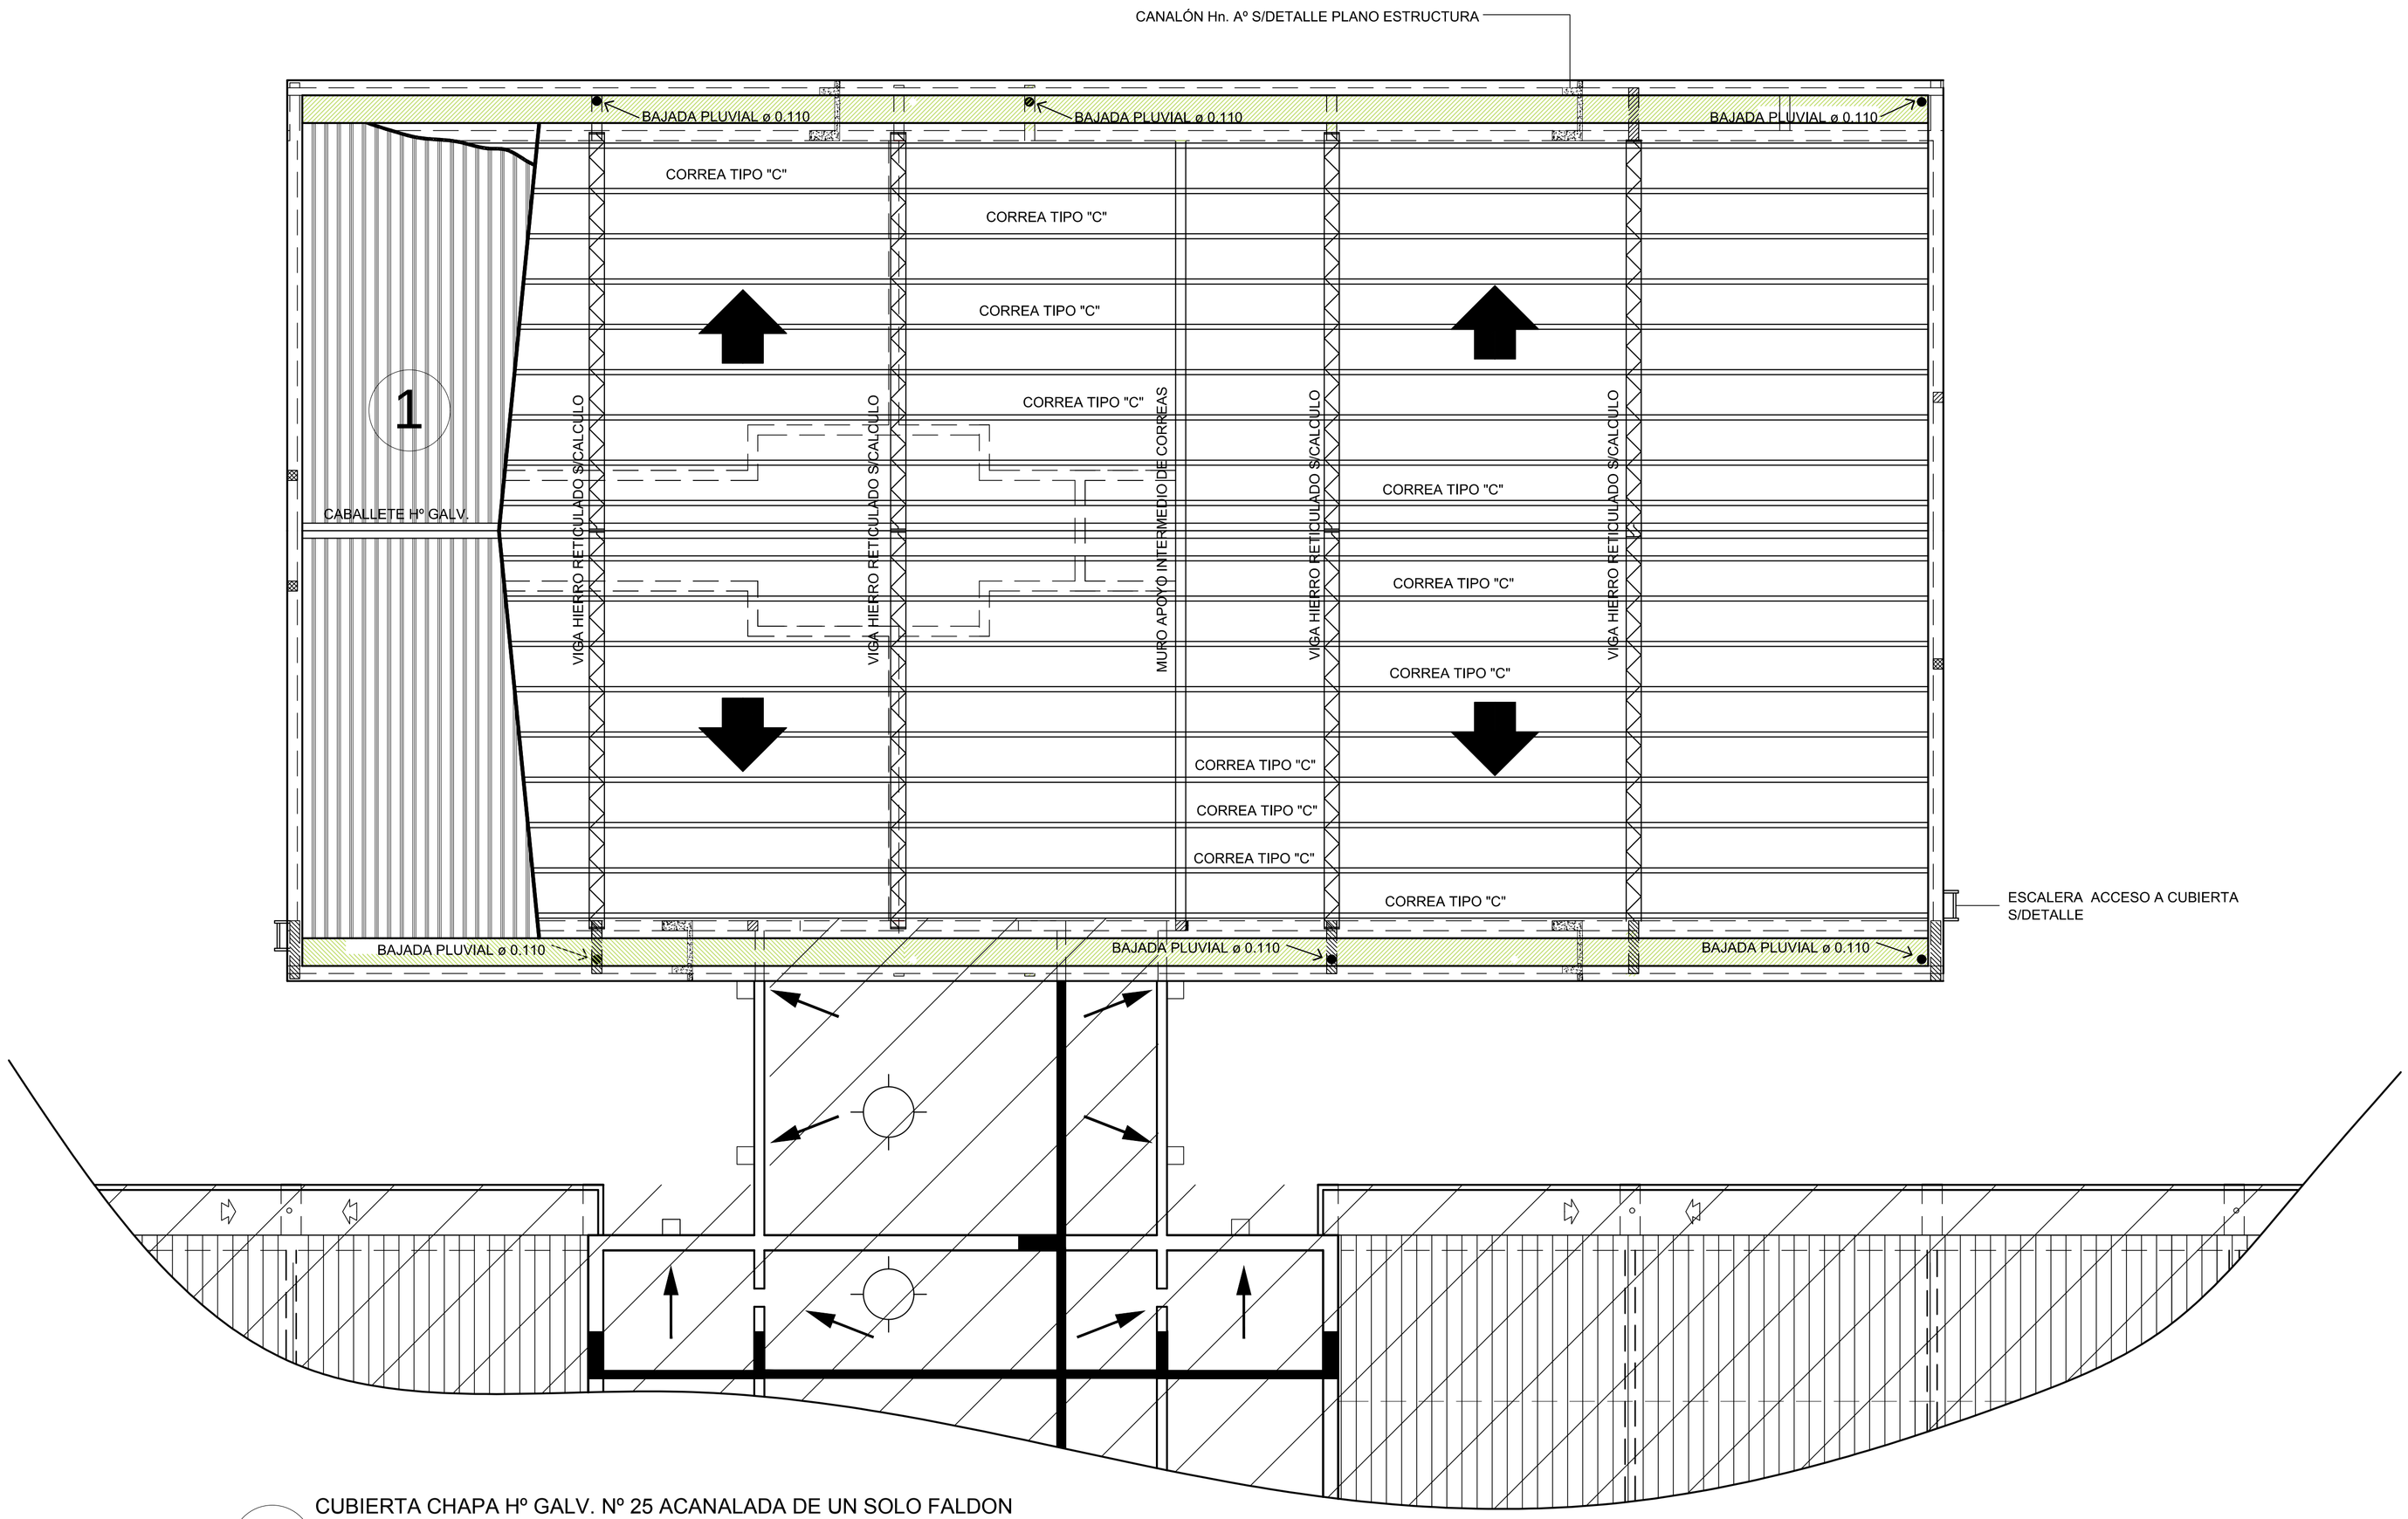

1 CUBIERTA CHAPA Hº GALV. Nº 25 ACANALADA DE UN SOLO FALDON
PEND. 10% SOBRE ESTRUCTURA METALICA
ATORNILLADA AL PERFIL DESDE LA PARTE SUPERIOR
AISLACION ATERMICA TIPO ISOLANT ESP. 10 mm.

ESPECIFICACIONES CORREAS:

PERFILES H TIPO "C" DE 140 x 60 mm.
ESPESOR 2,5 mm.
SEPARACION ENTRE CORREAS: 80 cm.

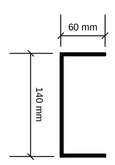

UNC UNIVERSIDAD NACIONAL DEL CENTRO
DE LA PROVINCIA DE BUENOS AIRES
DIRECCION GENERAL DE OBRAS Y PROYECTOS

3/15

OBRA : AMPLIACIÓN AULAS COMUNES
CAMPUS UNIVERSITARIO OLAVARRIA

PLANO : PLANTA DE TECHO

DIBUJO: E. O. D.
ESCALA/S : 1:100
FECHA: AGOSTO 2015