



CORTE A-A

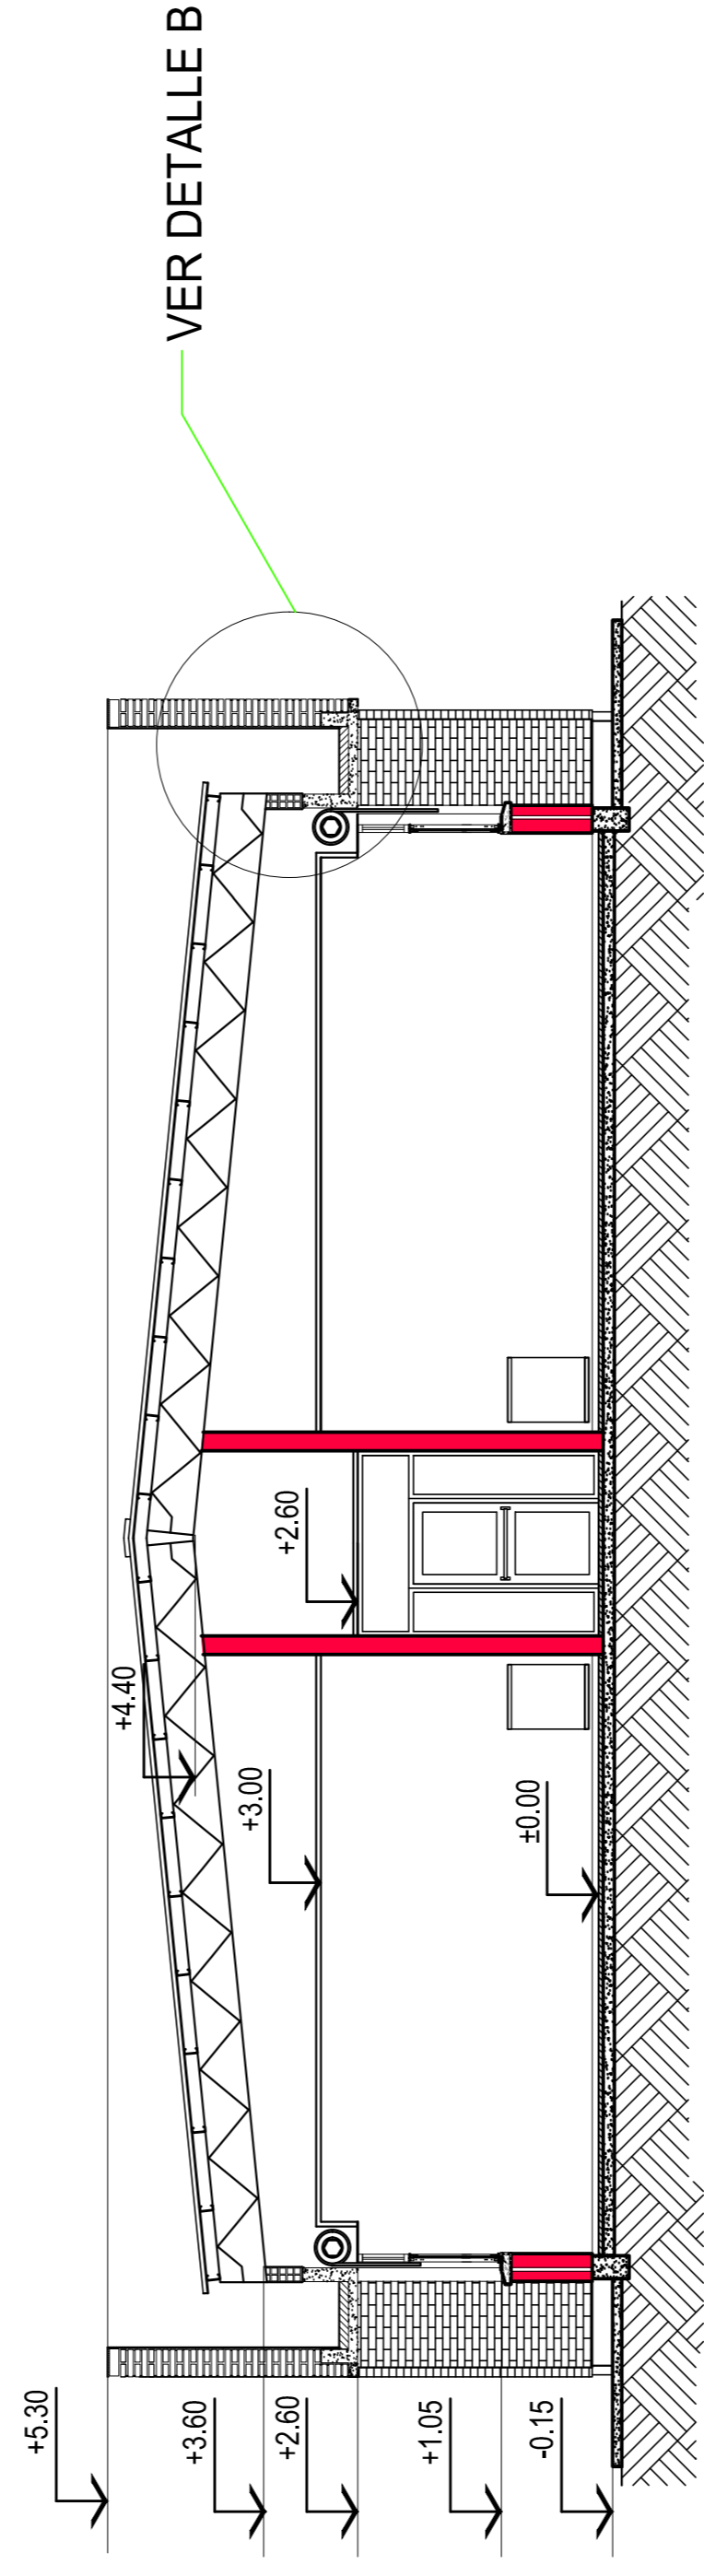

CORTE B-B

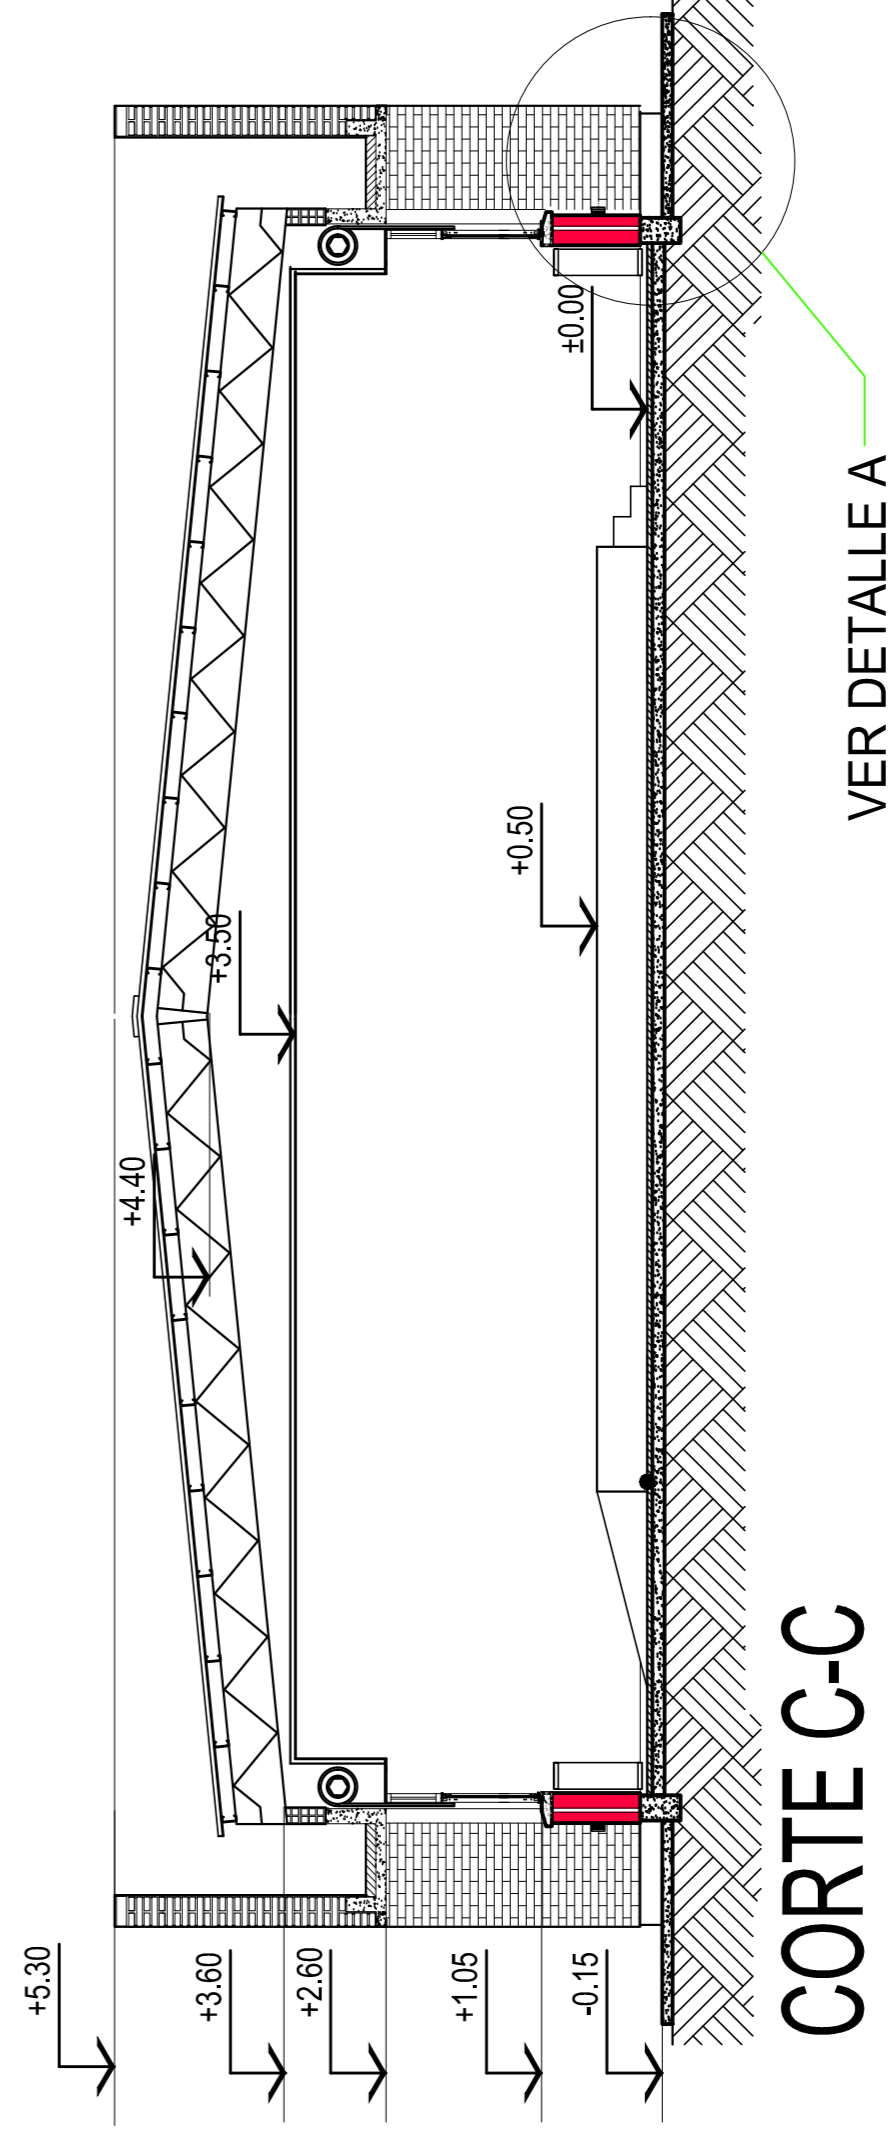

CORTE C-C

UNC UNIVERSIDAD NACIONAL DEL CENTRO DE LA PROVINCIA DE BUENOS AIRES DIRECCION GENERAL DE OBRAS Y PROYECTOS	4 15
	DIBUJO: E. O. D. ESCALAS: 1:75 FECHA: AGOSTO 2015
OBRA: AMPLIACIÓN AULAS COMUNES CAMPUS UNIVERSITARIO OLAVARRIA	
PLANO: CORTES	