


**ESPECIFICACIONES:**


ESCALERA CAÑO 1 1/2" DIAMETRO EXTERIOR SOLDADO  
GRAMPA DE ANCLAJE Y TRATAMIENTO DOBLE MANO ANTIOXIDO  
PREVIO DESENGRASE.

ESCALERA ACCESO A CUBIERTA  
CON JAULA GUARDAHOMBRE A PARTIR DE LOS 2m DE ALTURA


CANT.: 1

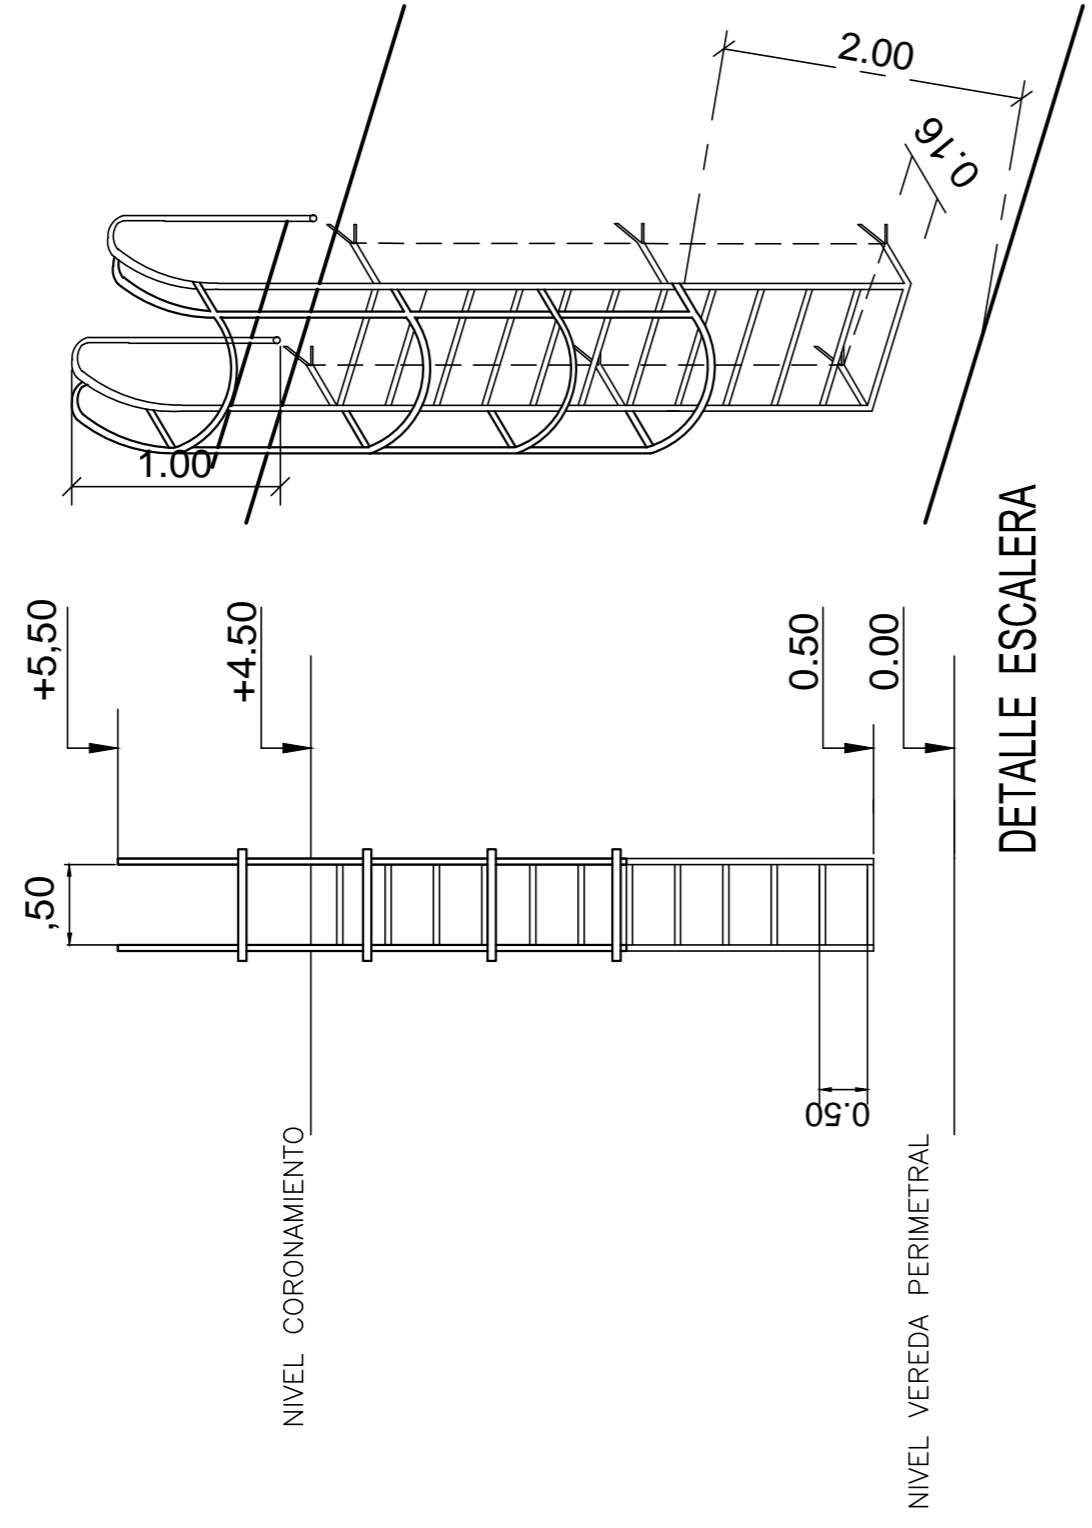


DETALLE ESCALERA

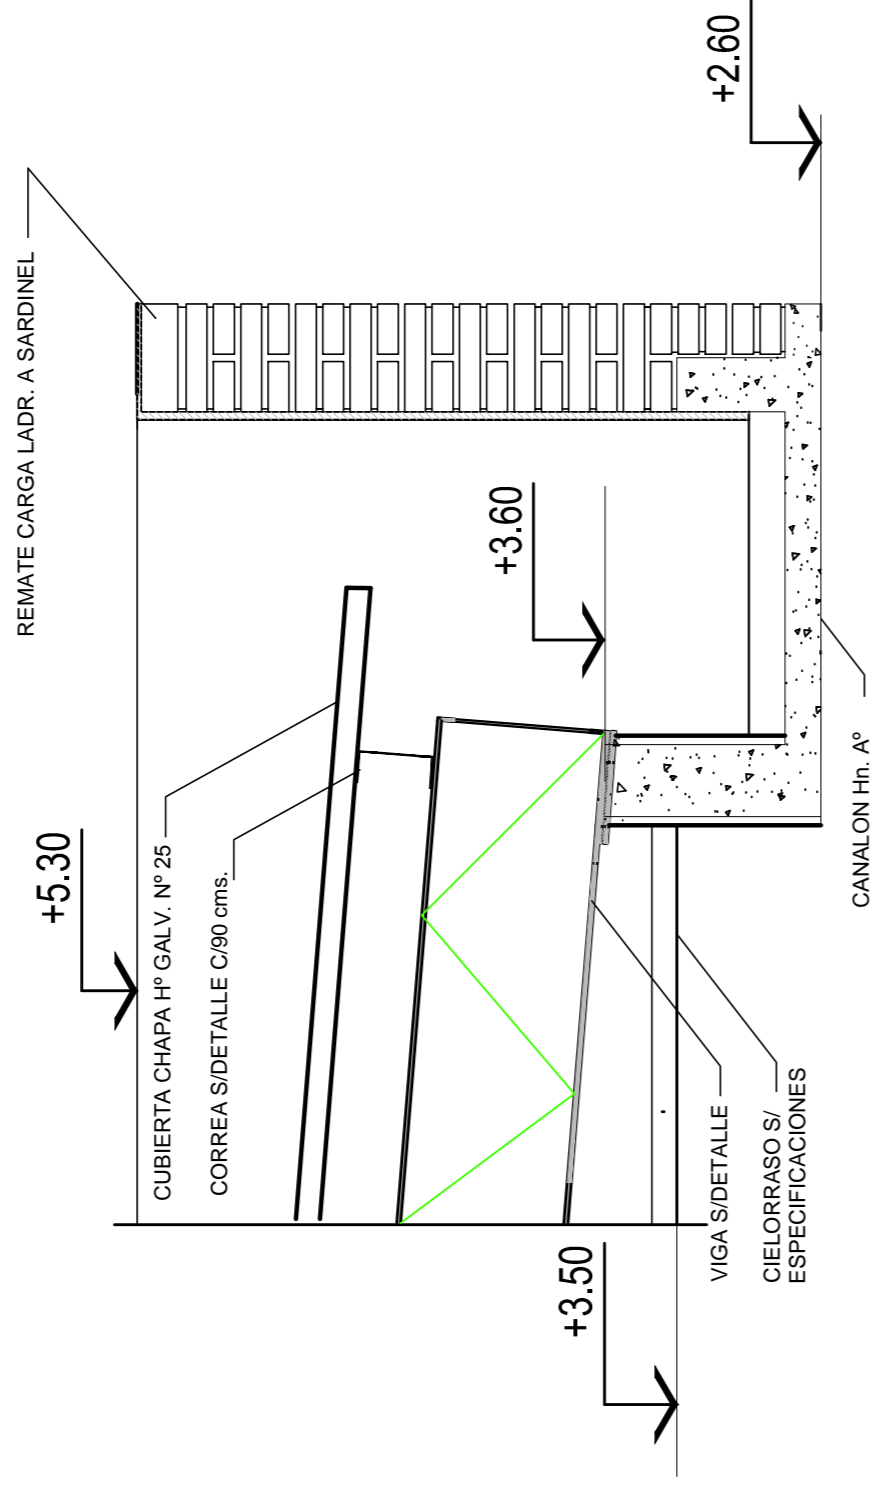


DETALLE B

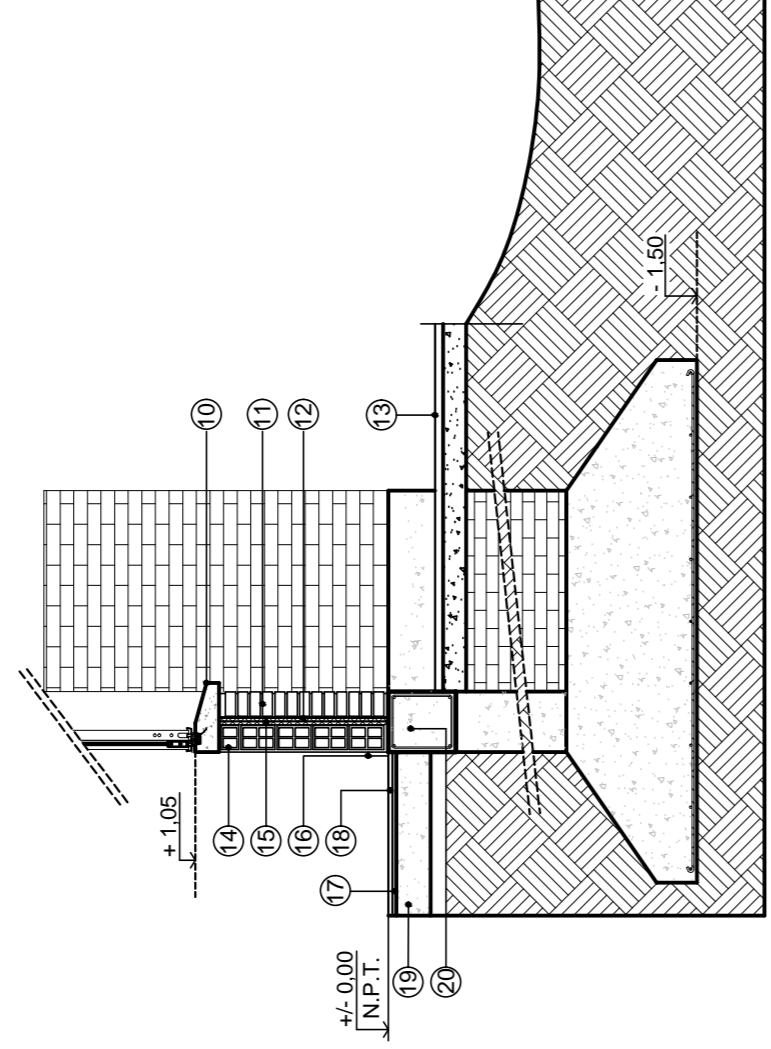


DETALLE A

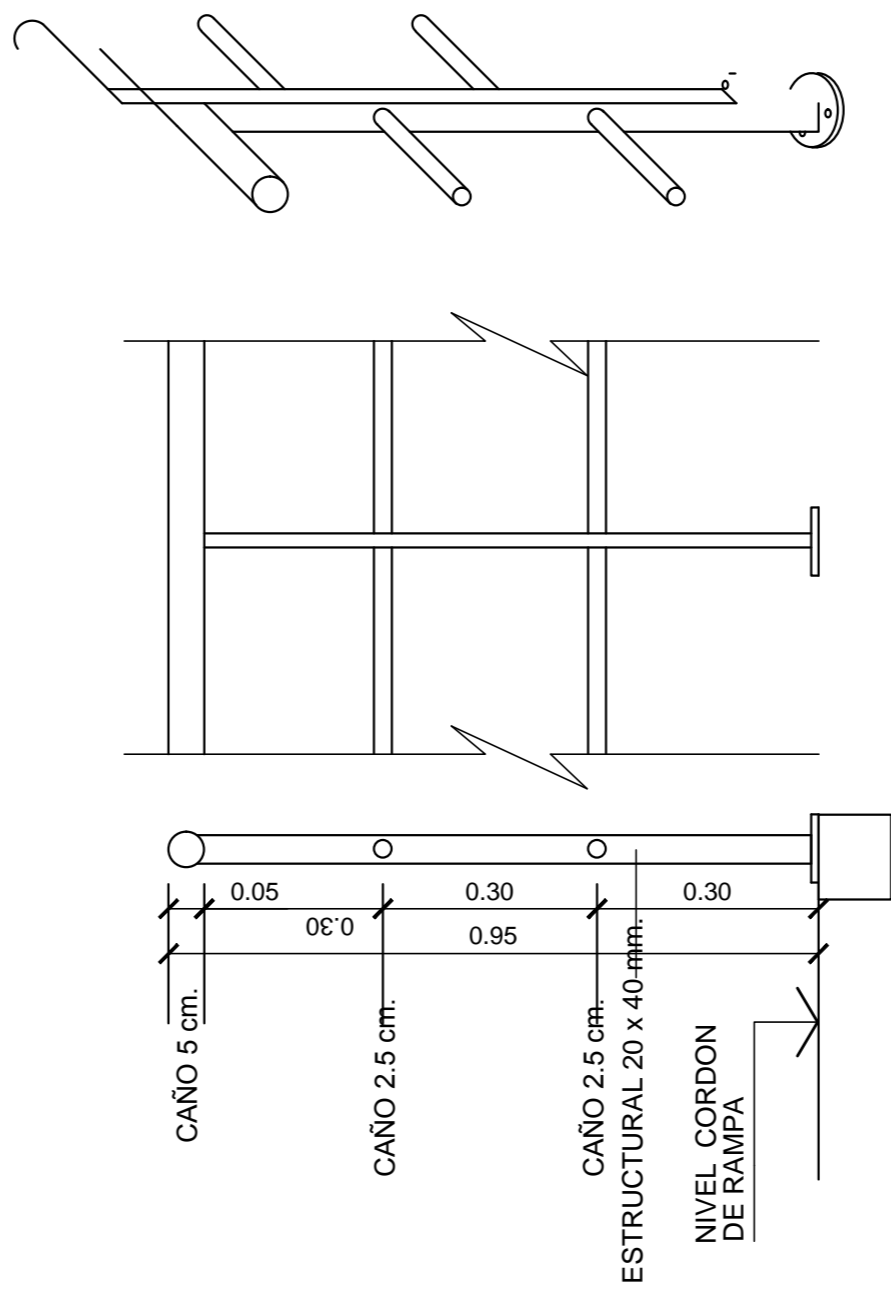

DETALLE BARANDA

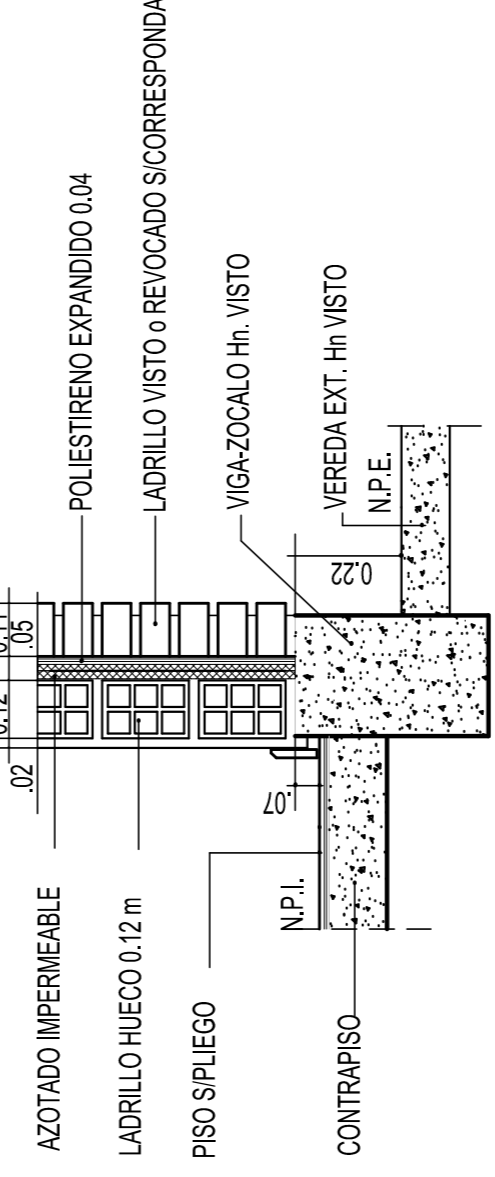


DETALLE MURO EXTERIOR

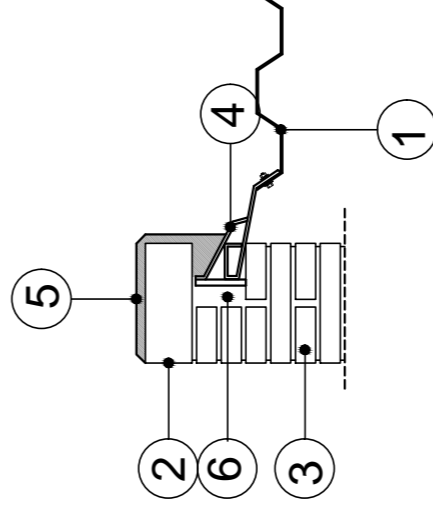


DETALLE CARGA

**REFERENCIAS**

- 1) CUBIERTA CH. H. G. Nº 25.
- 2) TERMINACION LADRILLO A SARDINEL.
- 3) MURO EN LADRILLO COMUN (esp. 0.30 m).
- 4) BARETA HF GALV.
- 5) REVOCQUE AZOTADO IMPERMEABLE.
- 6) CAMARA DE AIRE.
- 7) ALFEIZAR H.A. SEGUN DETALLE.
- 8) LADRILLO VISTO.
- 9) POLIESTIRENO EXPANDIDO 0.04.
- 10) VEREDA PERIMETRAL EN H.A. VISTO, SIDETALLE.
- 11) LADRILLO HUECO 0.12 m.
- 12) AZOTADO IMPERMEABLE.
- 13) ZOCALO IDEM 0.30 X 0.10 m.
- 14) MORTERO DE ASENTO.
- 15) PISO CERAMICO 30x30 CERRO NEGRO O SIMILAR CALIDAD.
- 16) CONTRAPISO SEGUN ESPECIFICACIONES.
- 17) VIGA DE FUNDACION H.A. VISTO SEGUN CALCULO.

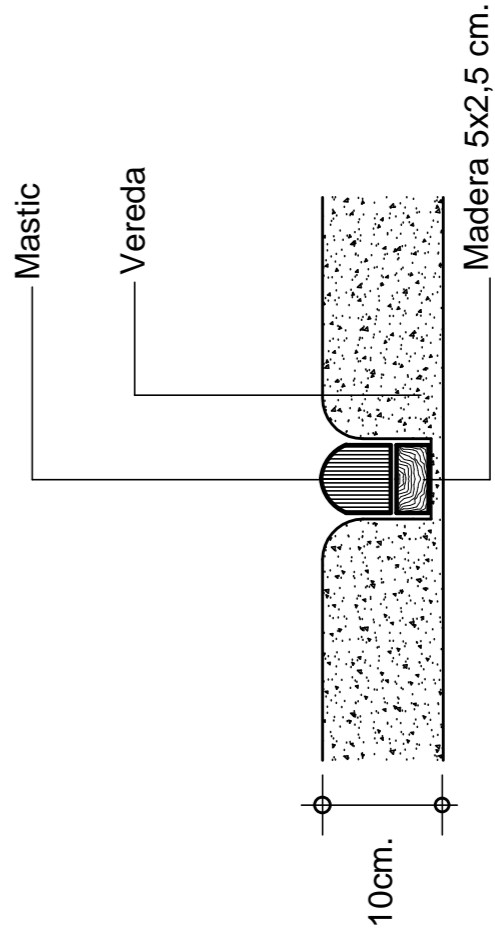

DETALLE JUNTA DE DILATACION (colocada cada 3 mts.)  
Y CORDON VEREDA

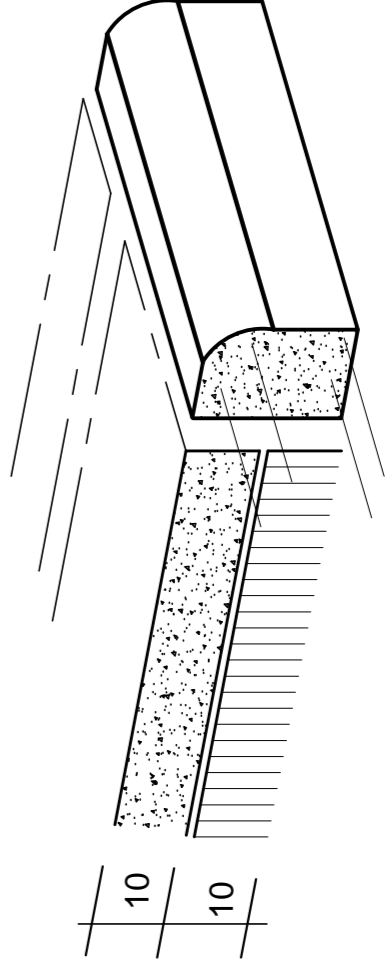

	UNIVERSIDAD NACIONAL DEL CENTRO DE LA PROVINCIA DE BUENOS AIRES DIRECCION GENERAL DE OBRAS Y PROYECTOS	<b>6</b> / <b>15</b>
	OBRA : <b>AMPLIACIÓN AULAS COMUNES</b> CAMPUS UNIVERSITARIO OLAVARRIA	DIBUJO: E. O. D. ESCALAS :
	PLANO : <b>PLANOS DE DETALLES CONSTRUCT.</b>	FECHA: AGOSTO 2015