


### REFERENCIAS

- CÁMARAS DE INSPECCIÓN A INTERVENIR (11)
- C.I. 46 CÁMARA DE INSPECCIÓN A CONSTRUIR
- CÁMARAS DE INSPECCIÓN NO INTERVENIDAS EN ESTA ETAPA.-

NOTA:  
SE DEBERÁ PERFORAR EL PISO DE LA TOTALIDAD DE LAS CÁMARAS (TOTAL 11 CÁMARAS)

CÁMARA DE INSPECCIÓN N°	USO					MEDIDA	TIPO DE TAPA EXISTENTE	COLOCAR CONTRATAPA	REALIZAR ELEVACIÓN
	ELECTRICIDAD	INTERNET	TELEFONIA	ALARMA	AGUA				
1	E	I	T	A		1,10 X 1,10	CHAPA	<input checked="" type="checkbox"/>	<input type="checkbox"/>
2		I	T	A		1,10 X 1,10	CHAPA	<input type="checkbox"/>	<input type="checkbox"/>
3		I		A		0,60 X 0,60	HORMIGÓN	<input type="checkbox"/>	<input type="checkbox"/>
4		I	T			0,60 X 0,60	HORMIGÓN	<input checked="" type="checkbox"/>	<input checked="" type="checkbox"/>
5		I				0,60 X 0,60	CHAPA	<input type="checkbox"/>	<input type="checkbox"/>
6		I	T	A		0,60 X 0,60	CHAPA	<input type="checkbox"/>	<input type="checkbox"/>
7	E					0,60 X 0,60	CHAPA	<input type="checkbox"/>	<input type="checkbox"/>
8		I			AG	0,60 X 0,60	HORMIGÓN	<input checked="" type="checkbox"/>	<input checked="" type="checkbox"/>
9	E	I				0,60 X 0,60	HORMIGÓN	<input checked="" type="checkbox"/>	<input checked="" type="checkbox"/>
10						0,60 X 0,60	CHAPA	<input type="checkbox"/>	<input type="checkbox"/>
11	E	I	T			0,60 X 0,60	CHAPA	<input type="checkbox"/>	<input checked="" type="checkbox"/>

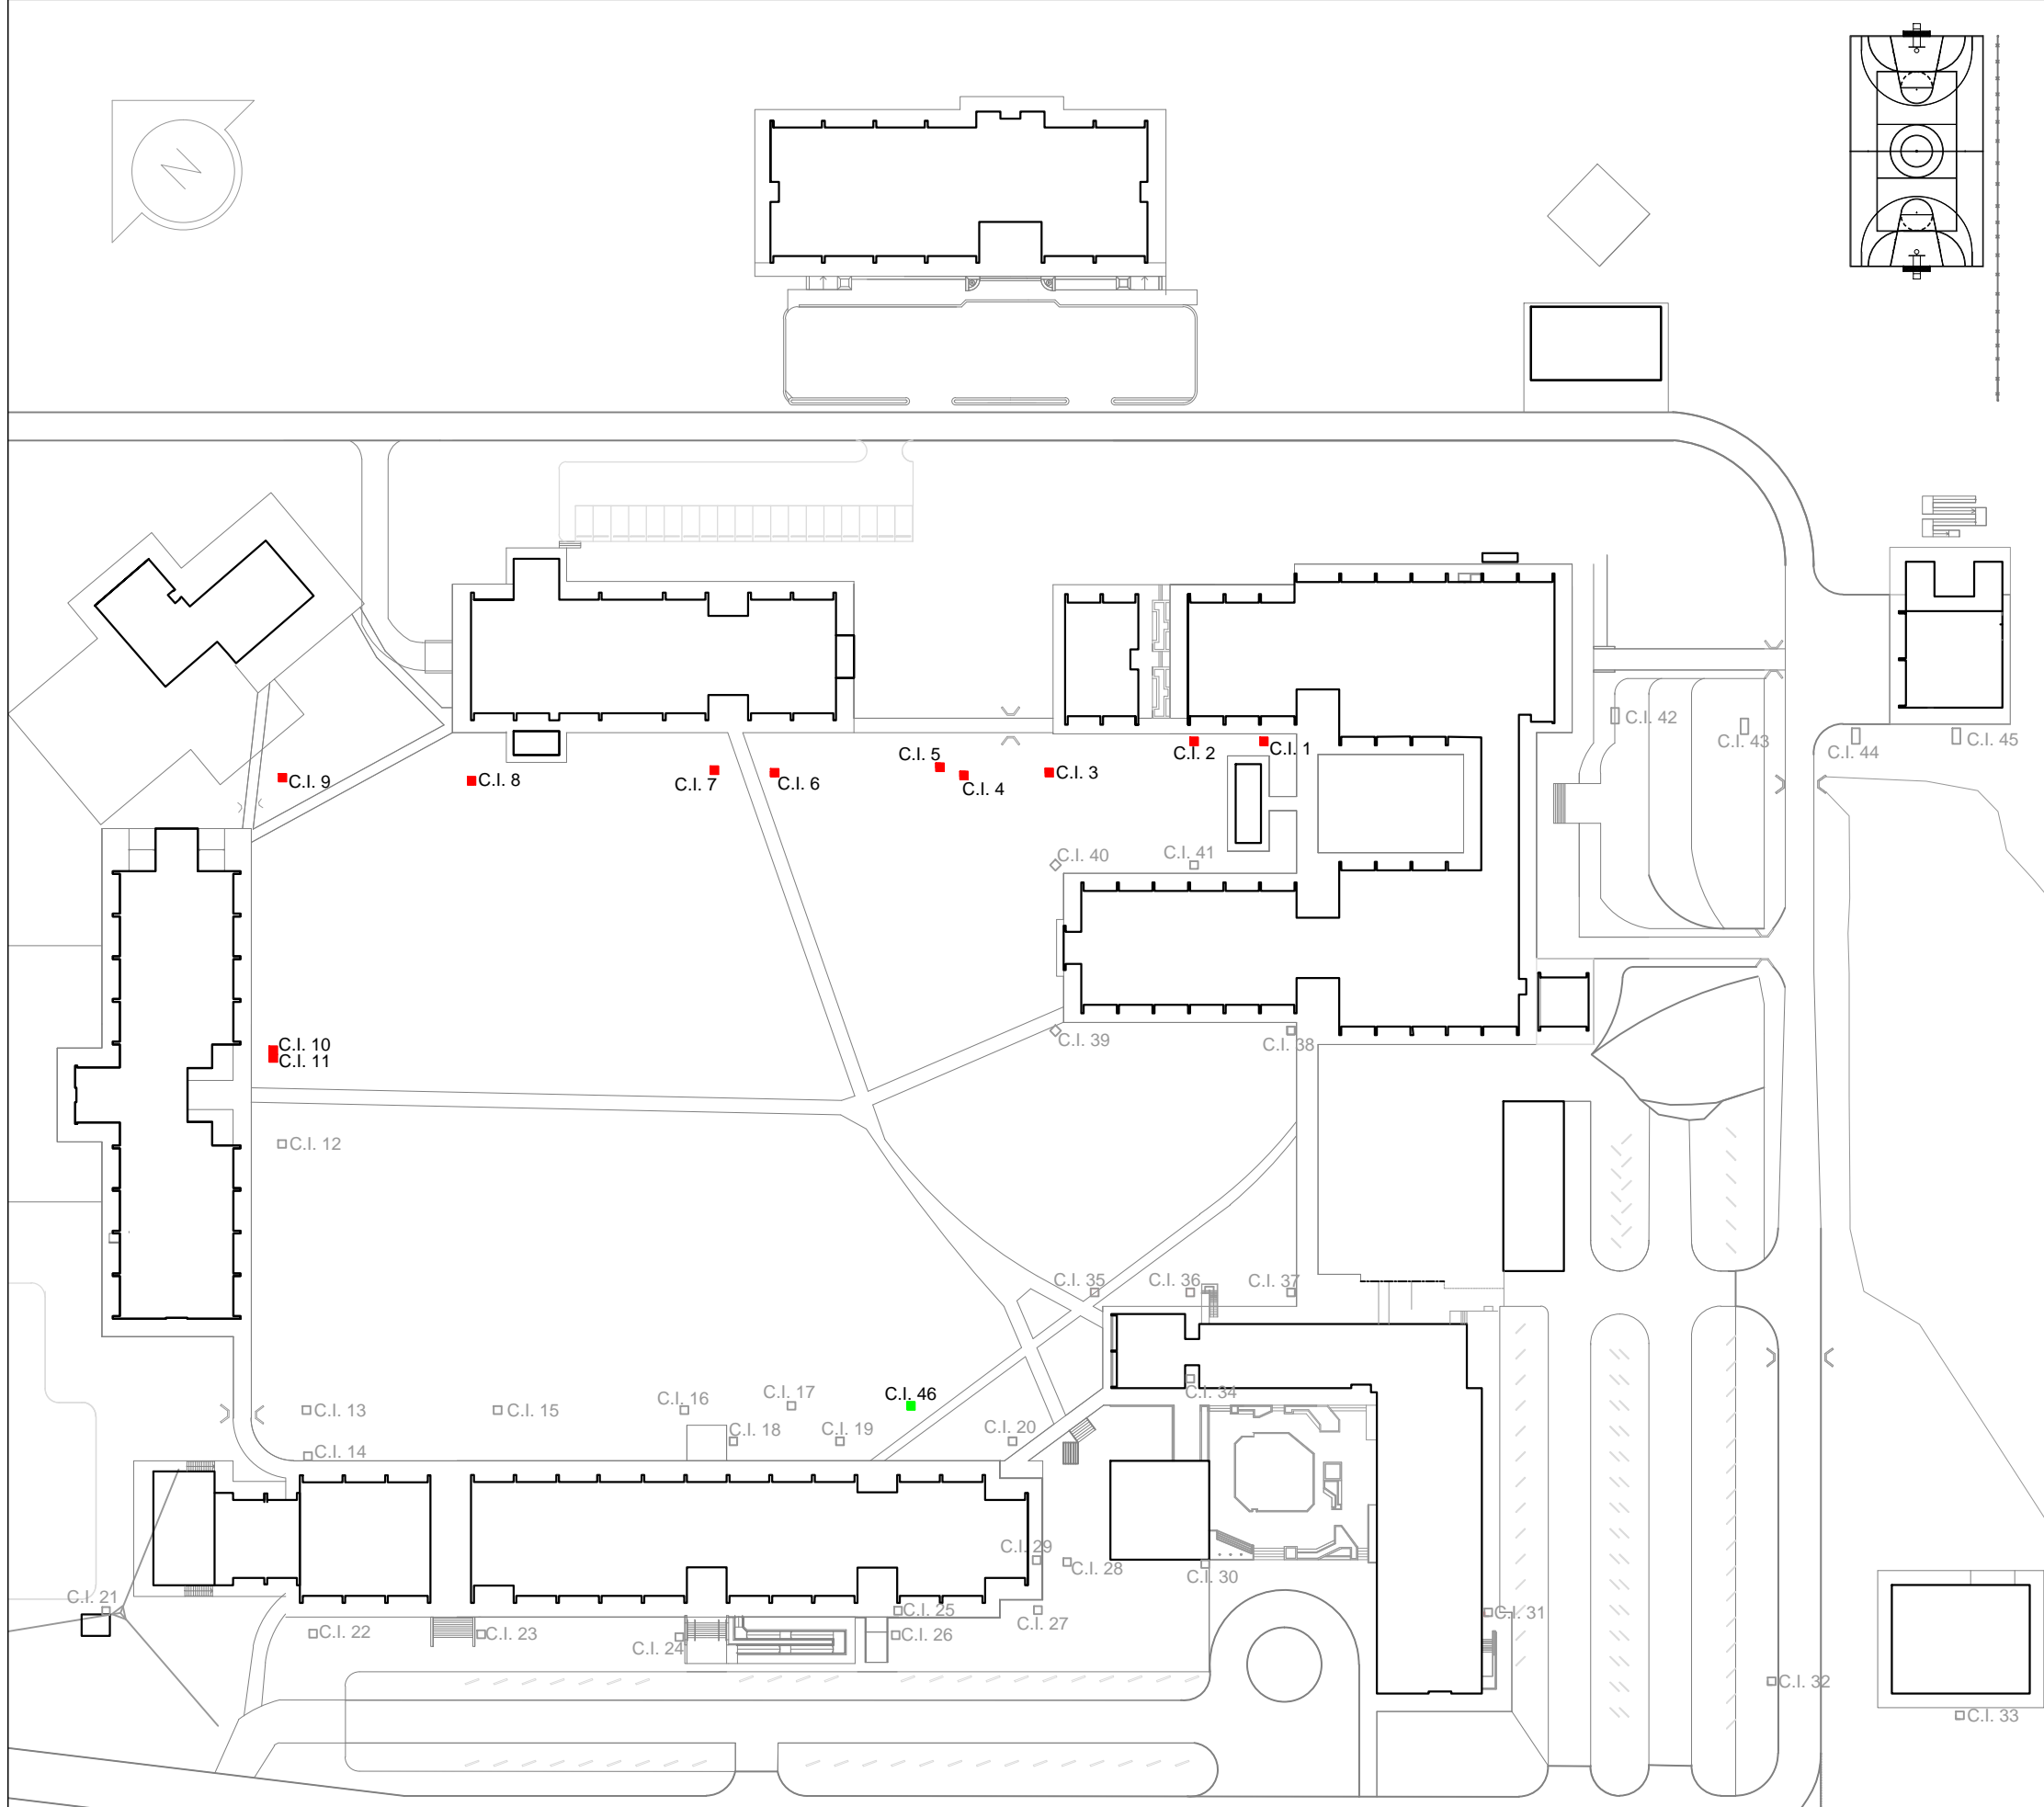

OBRA : LIMPIEZA DE CÁMARAS DE INSPECCIÓN.-C.U.O.  
 PLANO : UBICACIÓN DE CÁMAMAS DE INSPECCIÓN A INTERVENIR

FECHA : MAYO-2016  
 ESCALAS : S/ESC

