



SILUETA DE EDIFICACION Y PREDIO

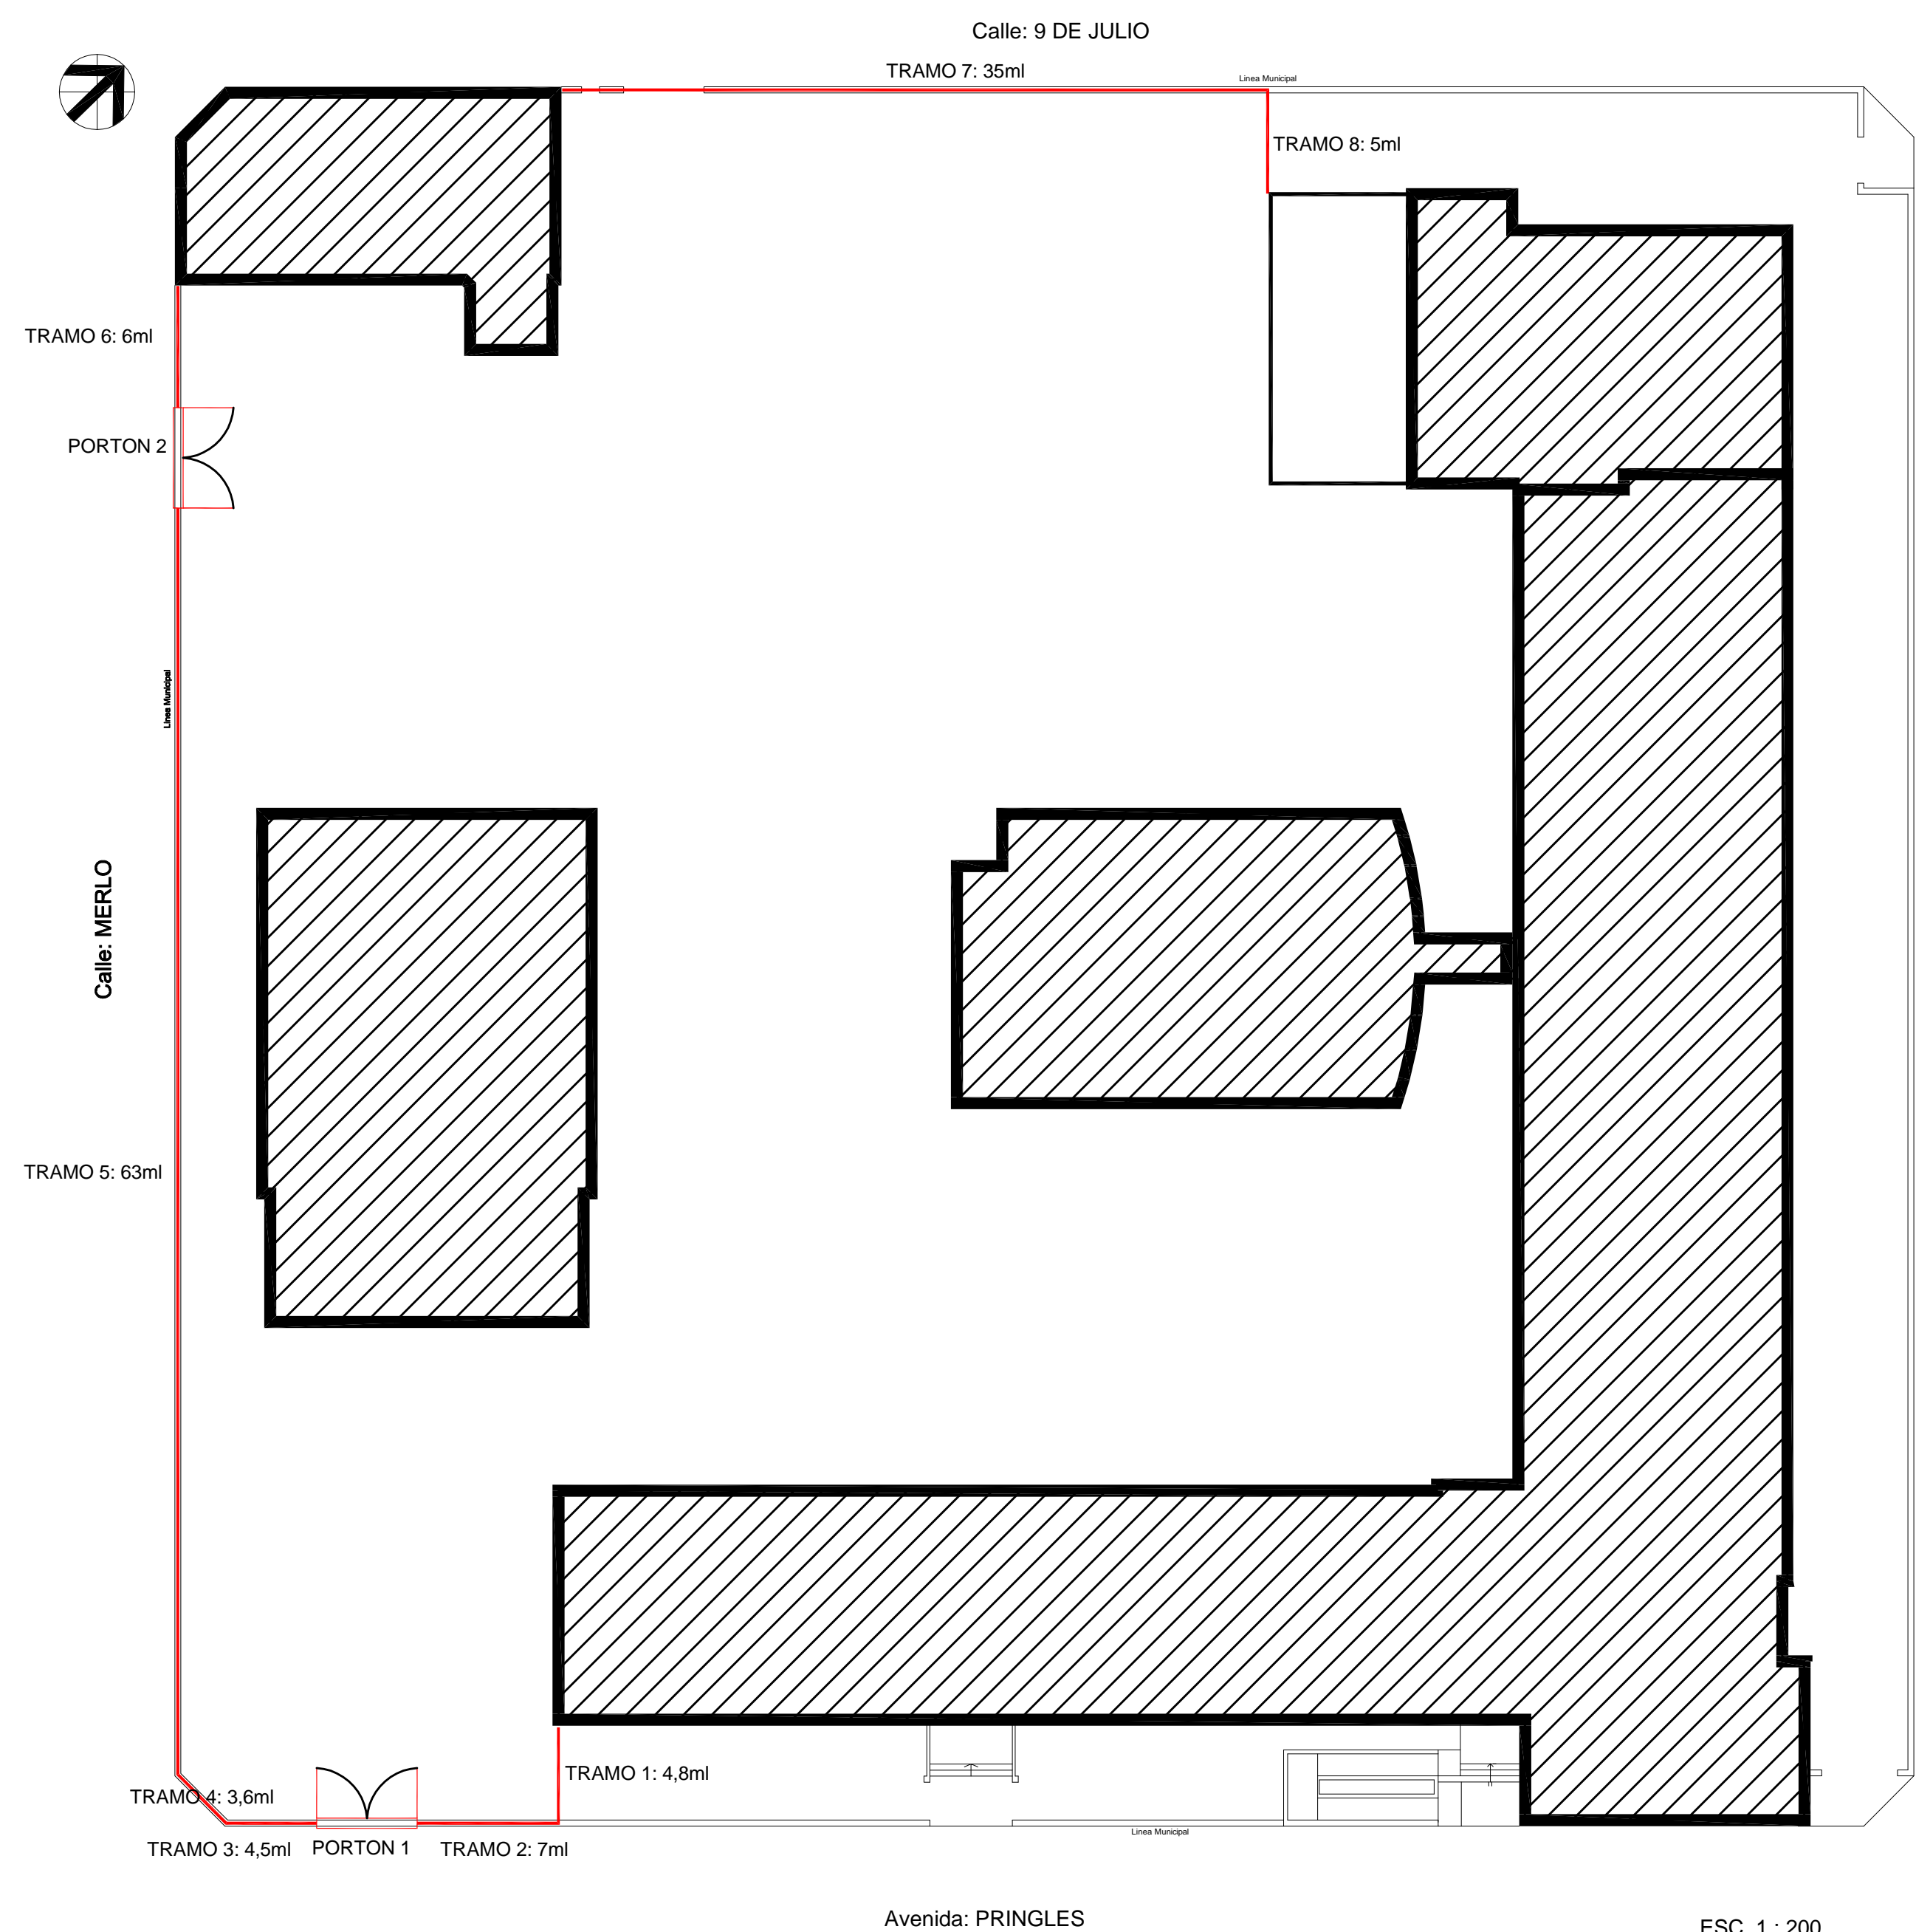


- TRAMO 1: 4,8ml
- TRAMO 2: 7ml
- TRAMO 3: 4,5ml
- TRAMO 4: 3,6ml
- TRAMO 5: 63ml
- TRAMO 6: 6ml
- TRAMO 7: 35ml
- TRAMO 8: 5ml

TOTAL: 180ml (valor aproximado)
 (deberan verificarse las medidas en el lugar)

DISEÑO DE CERCO

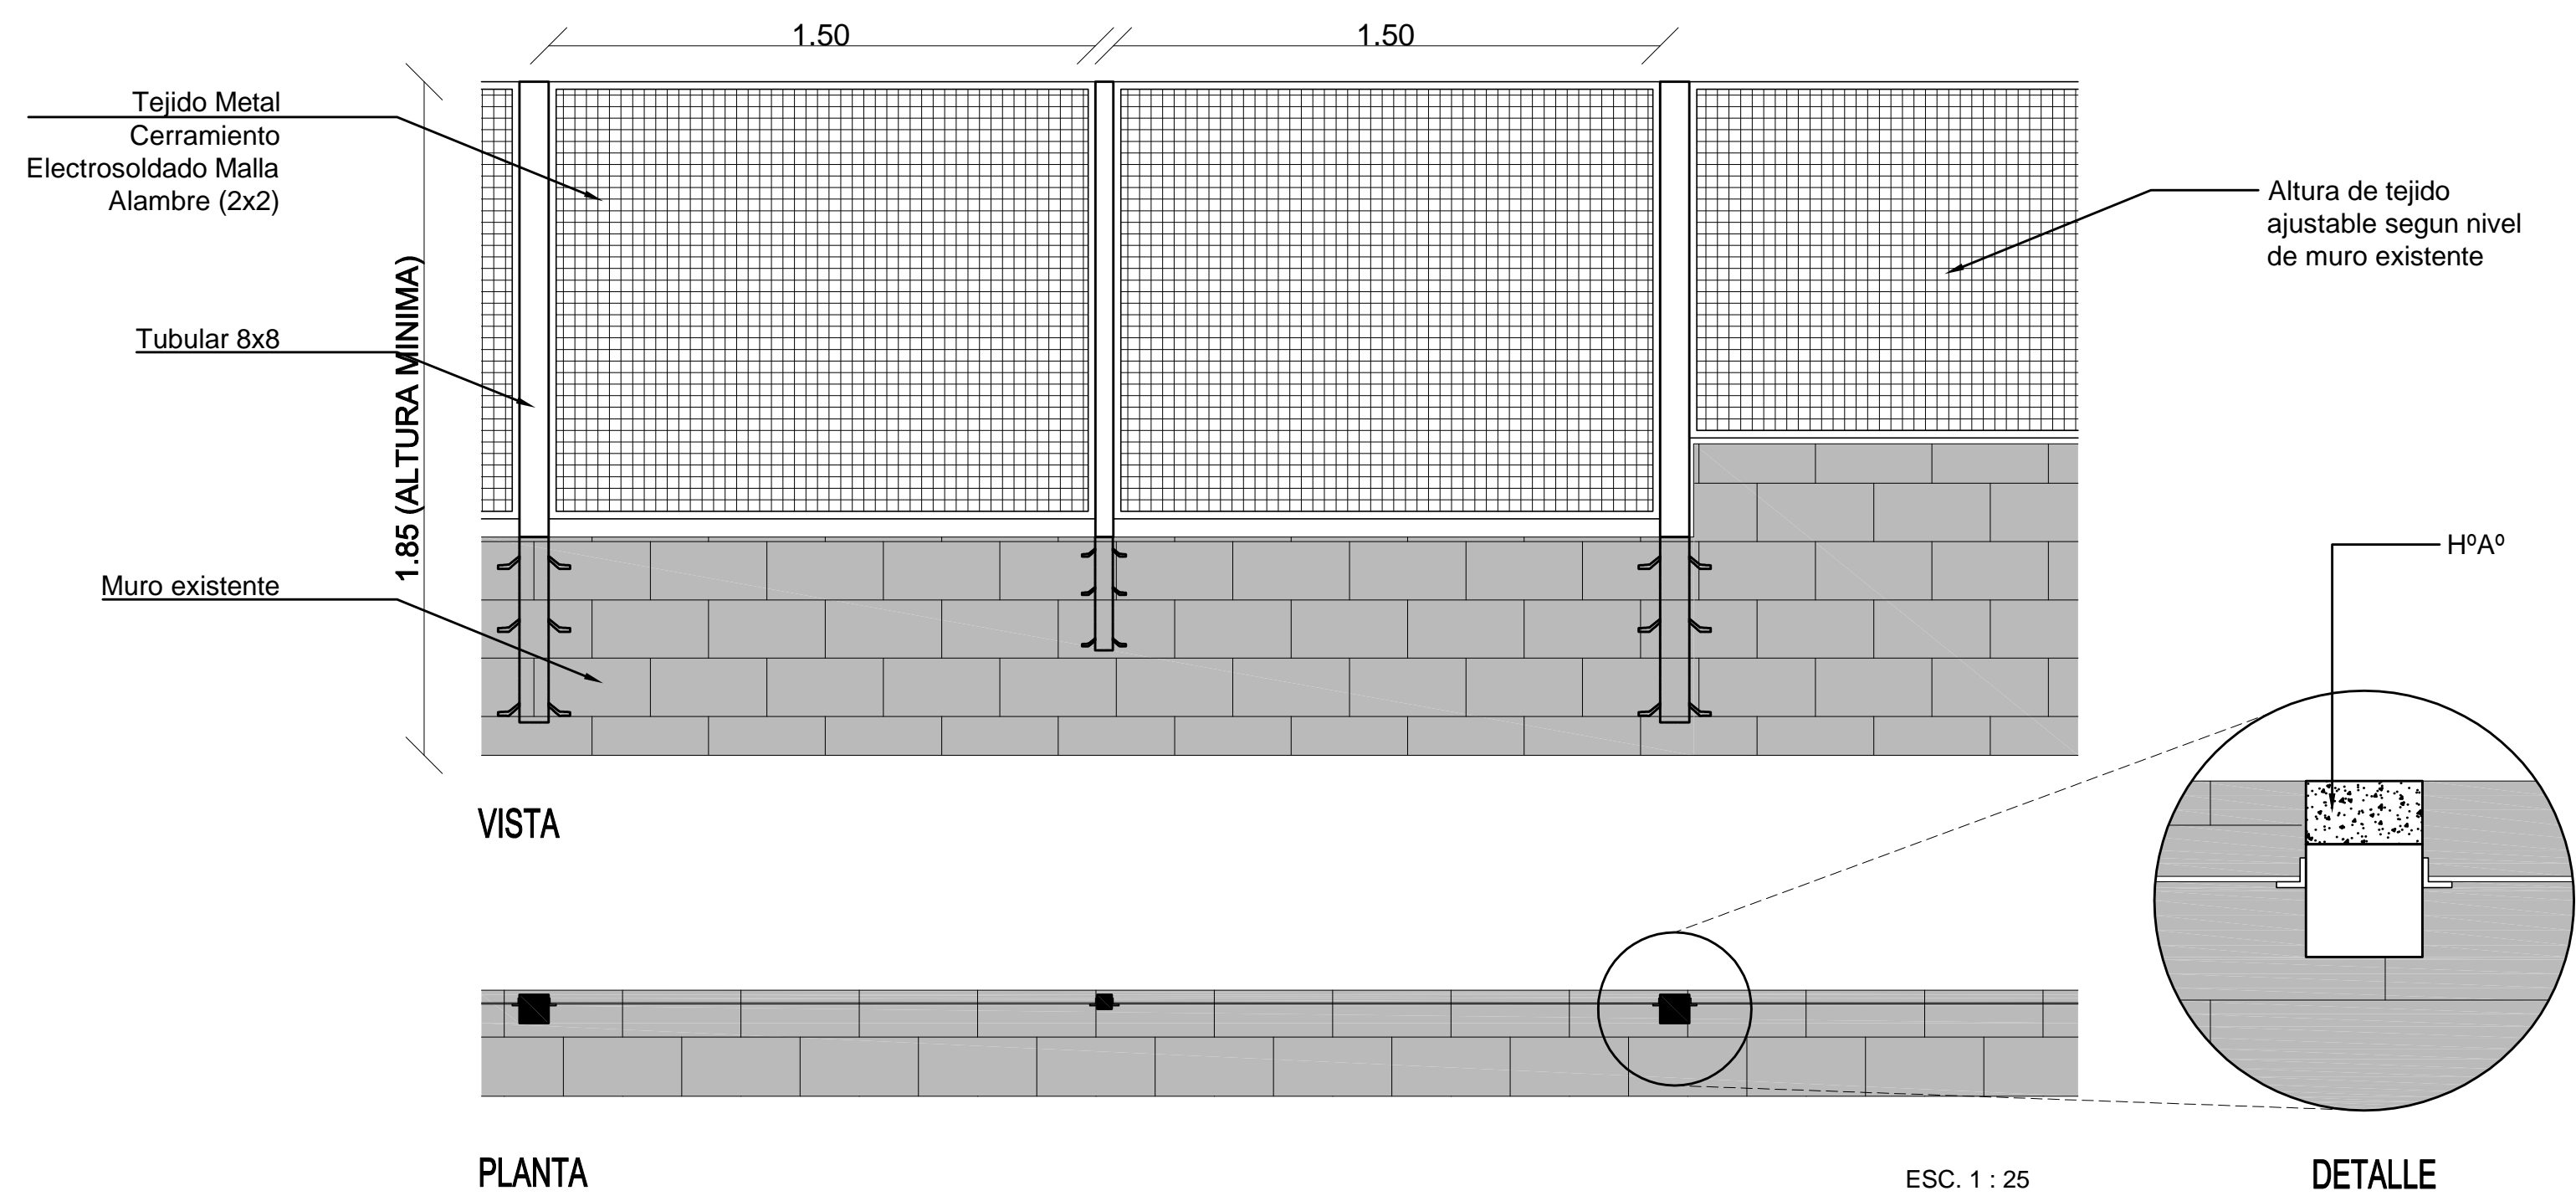

DISEÑO DE PORTONES

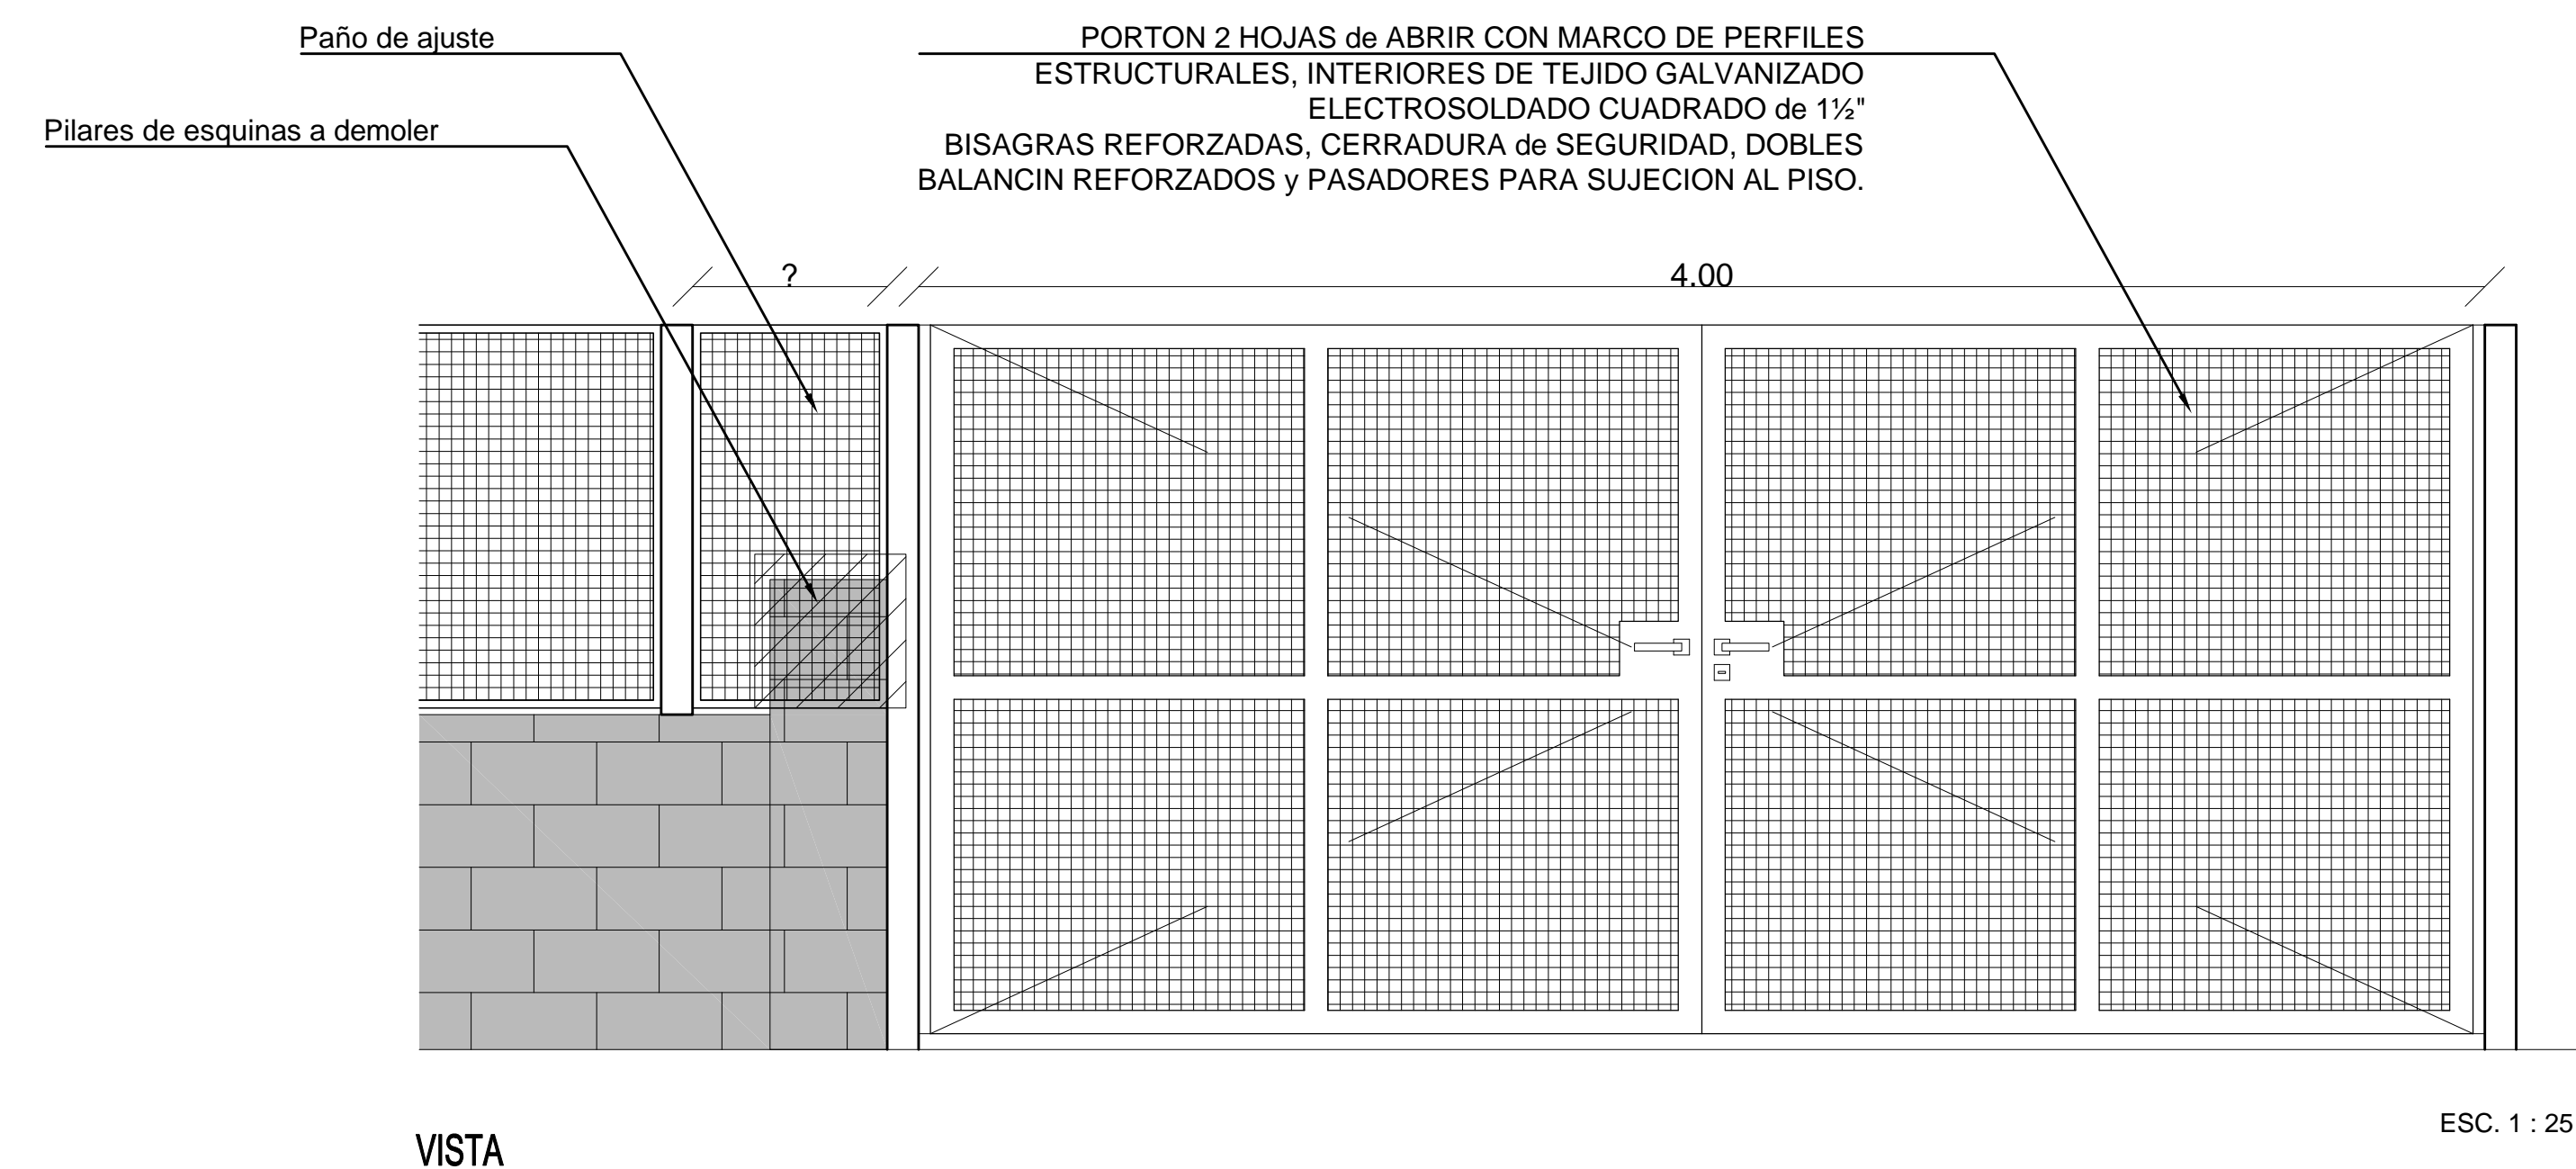

UNC UNIVERSIDAD NACIONAL DEL CENTRO DE LA PROVINCIA DE BUENOS AIRES
 Direccion de Obras y Proyectos - TANDIL

OBRA : **Implantacion e imagenes de referencia Escuela Superior de Ciencias de Salud**
 CALLE: AVDA. PRINGLES Nº 4391 - OLAVARRIA

1
1
 ESCALA/S : 1 : 200
 1 : 25
 FECHA: JUNIO 2016