


# BAR COMEDOR

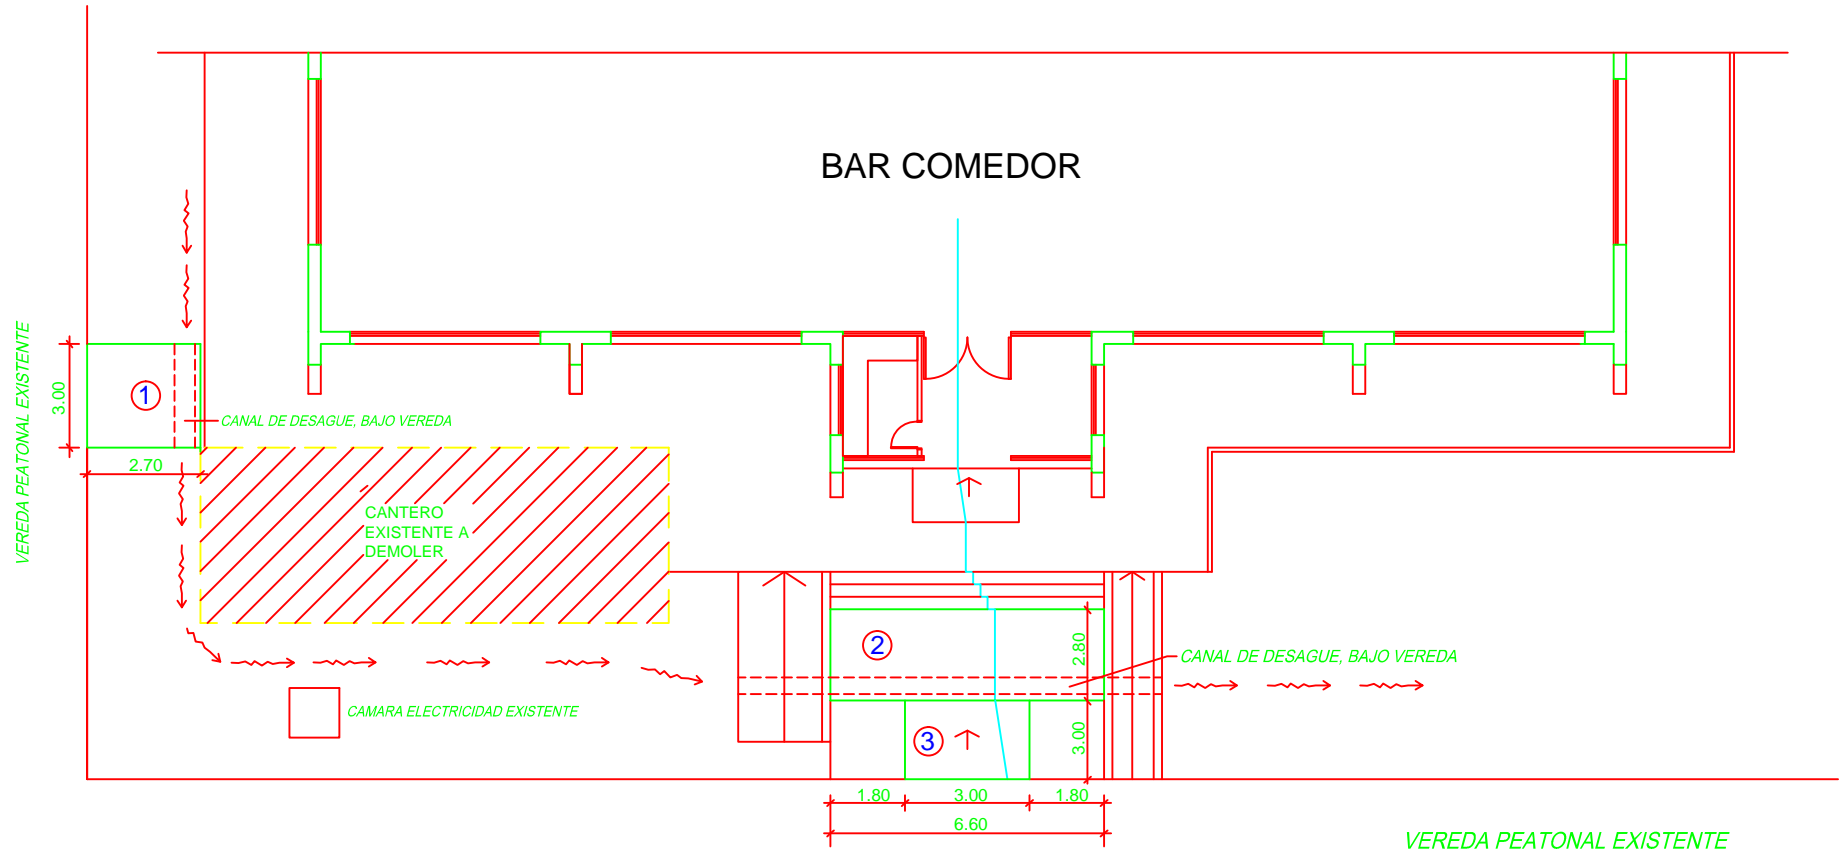

## DETALLE DE VEREDAS Y RAMPA ACCESO BAR COMEDOR

### REFERENCIAS

- ① VEREDA A CONSTRUIR 2.70 m x 3.00 m
- ② VEREDA A CONSTRUIR 6.60 m x 2.80 m
- ③ RAMPA A A CONSTRUIR 3.00 m x 3.00 m