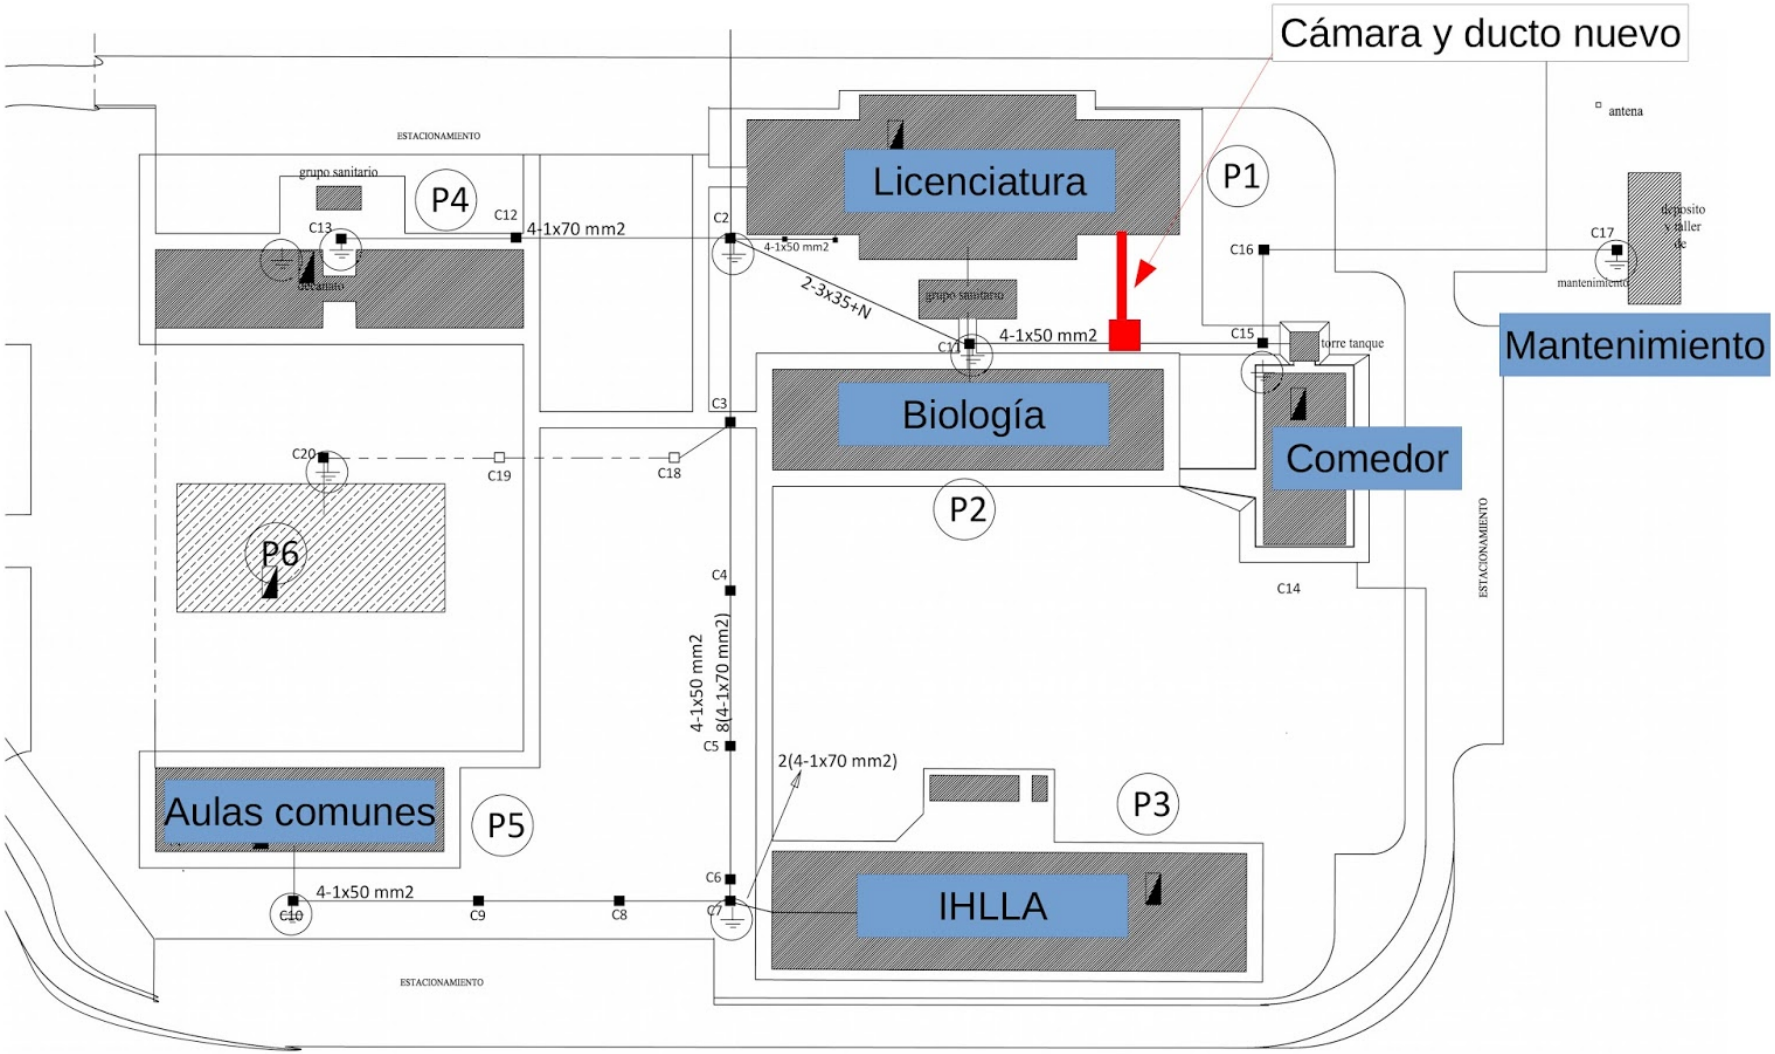
Cámara y ducto nuevo
ESTACIONAMIENTO
grupo sanitario
P4
C13
C12
4-1x70 mm2
C2
4-1x50 mm2
Licenciatura
P1
antena
C16
C17
depósito y taller de mantenimiento
Mantenimiento
2-3x35+N
grupo sanitario
C11
4-1x50 mm2
C15
torre tanque
Biología
C3
Comedor
C20
C19
C18
P2
P6
C4
C14
ESTACIONAMIENTO
4-1x50 mm2
8(4-1x70 mm2)
C5
2(4-1x70 mm2)
P3
Aulas comunes
P5
C6
4-1x50 mm2
C10
C9
C8
C7
IHLLA
ESTACIONAMIENTO