


EDIFICIO CS. BIOLÓGICAS y S.A. y M.P.

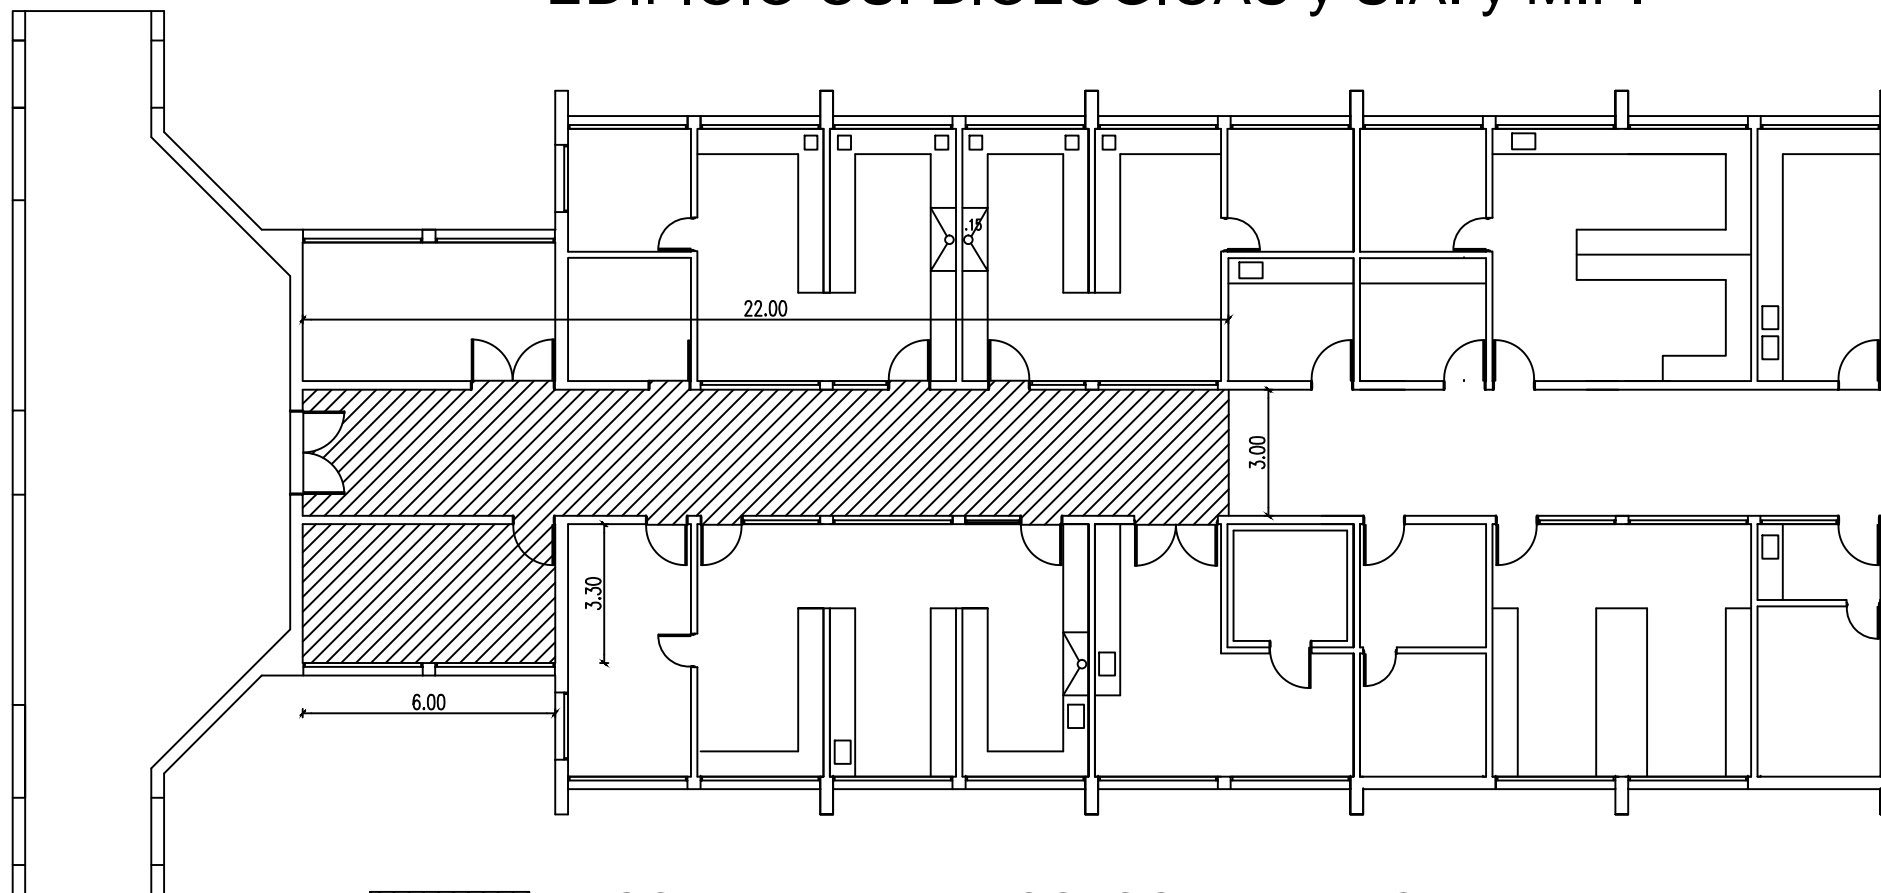

 PISO A RETIRAR Y COLOCAR NUEVO 86 m².

NOTA: LAS MEDIDAS DEBERAN VERIFICARSE EN OBRA.