




PLANTA EXISTENTE

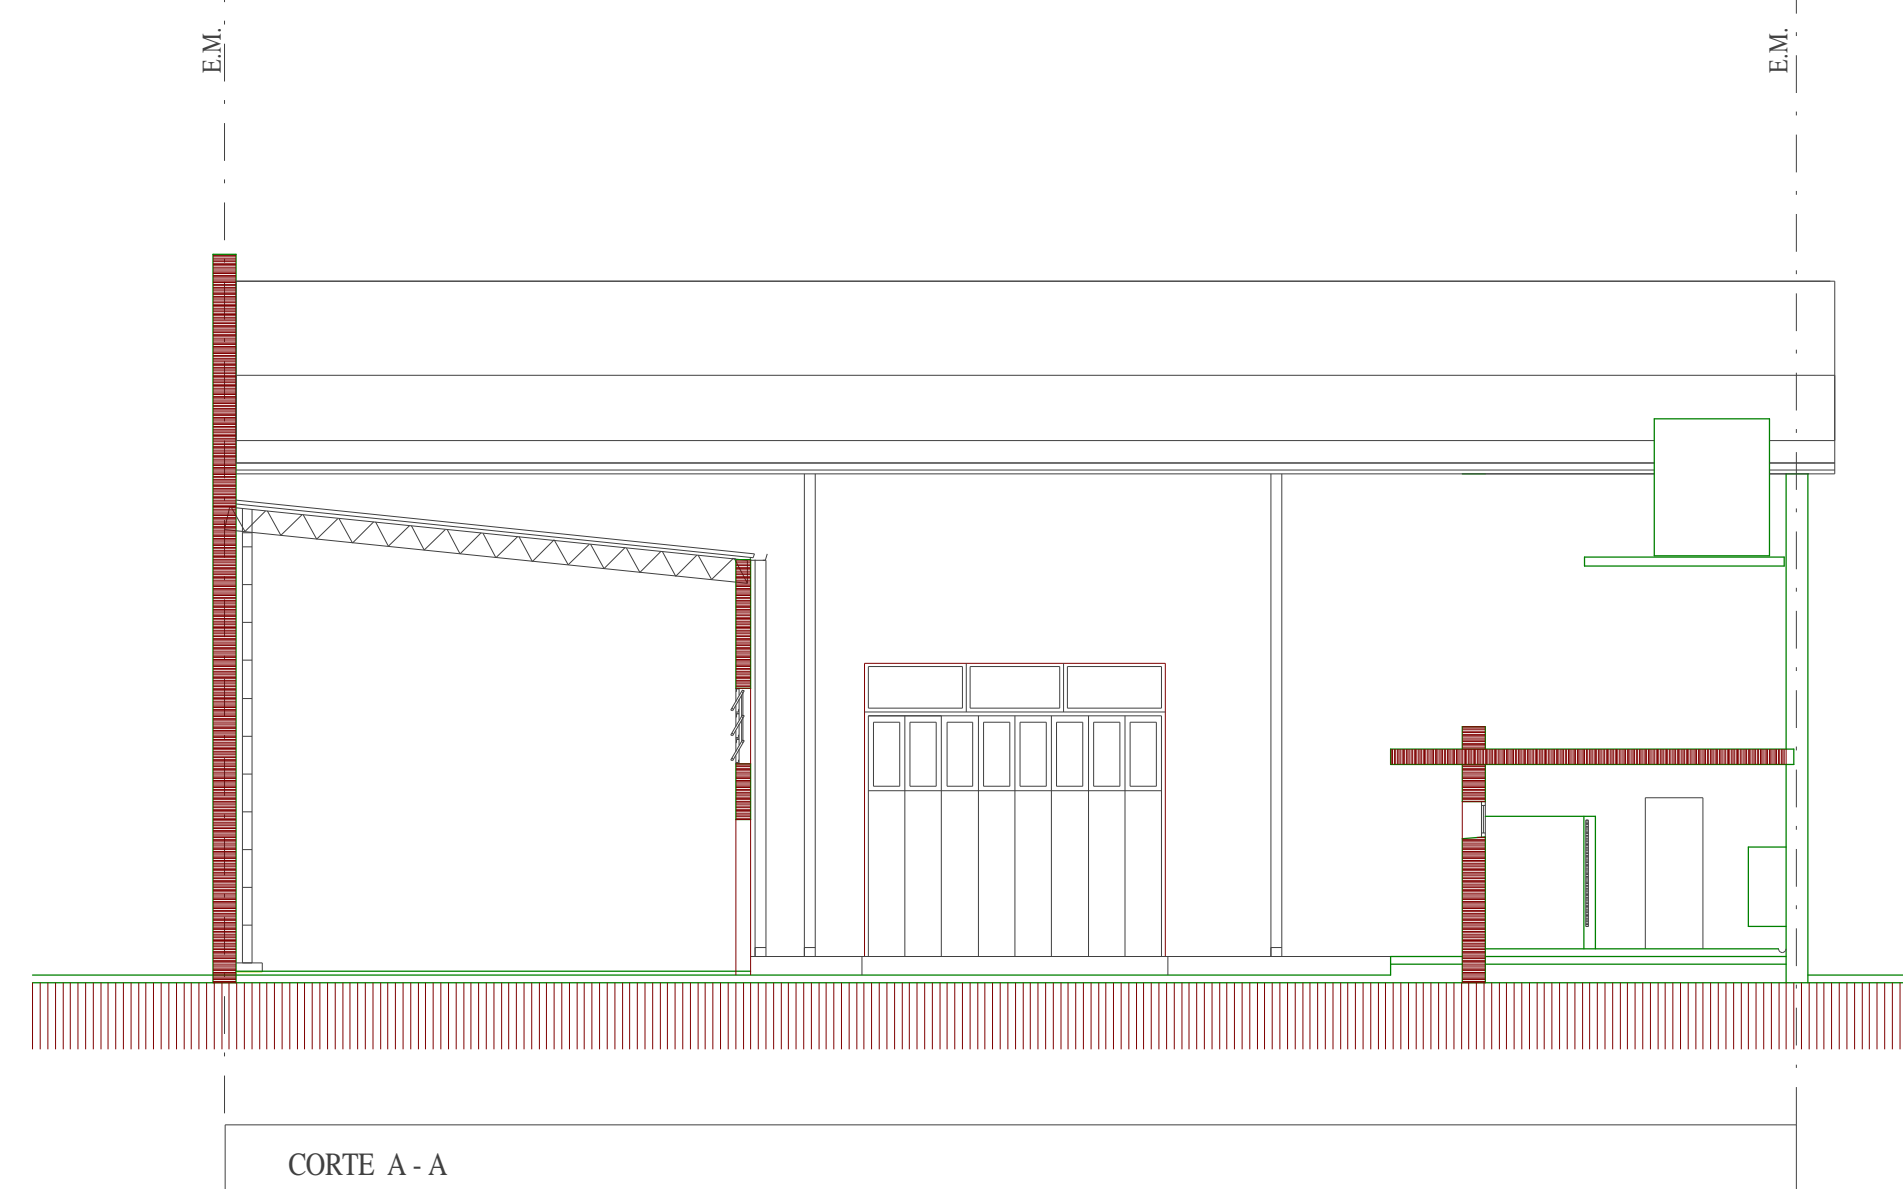

CORTE A - A

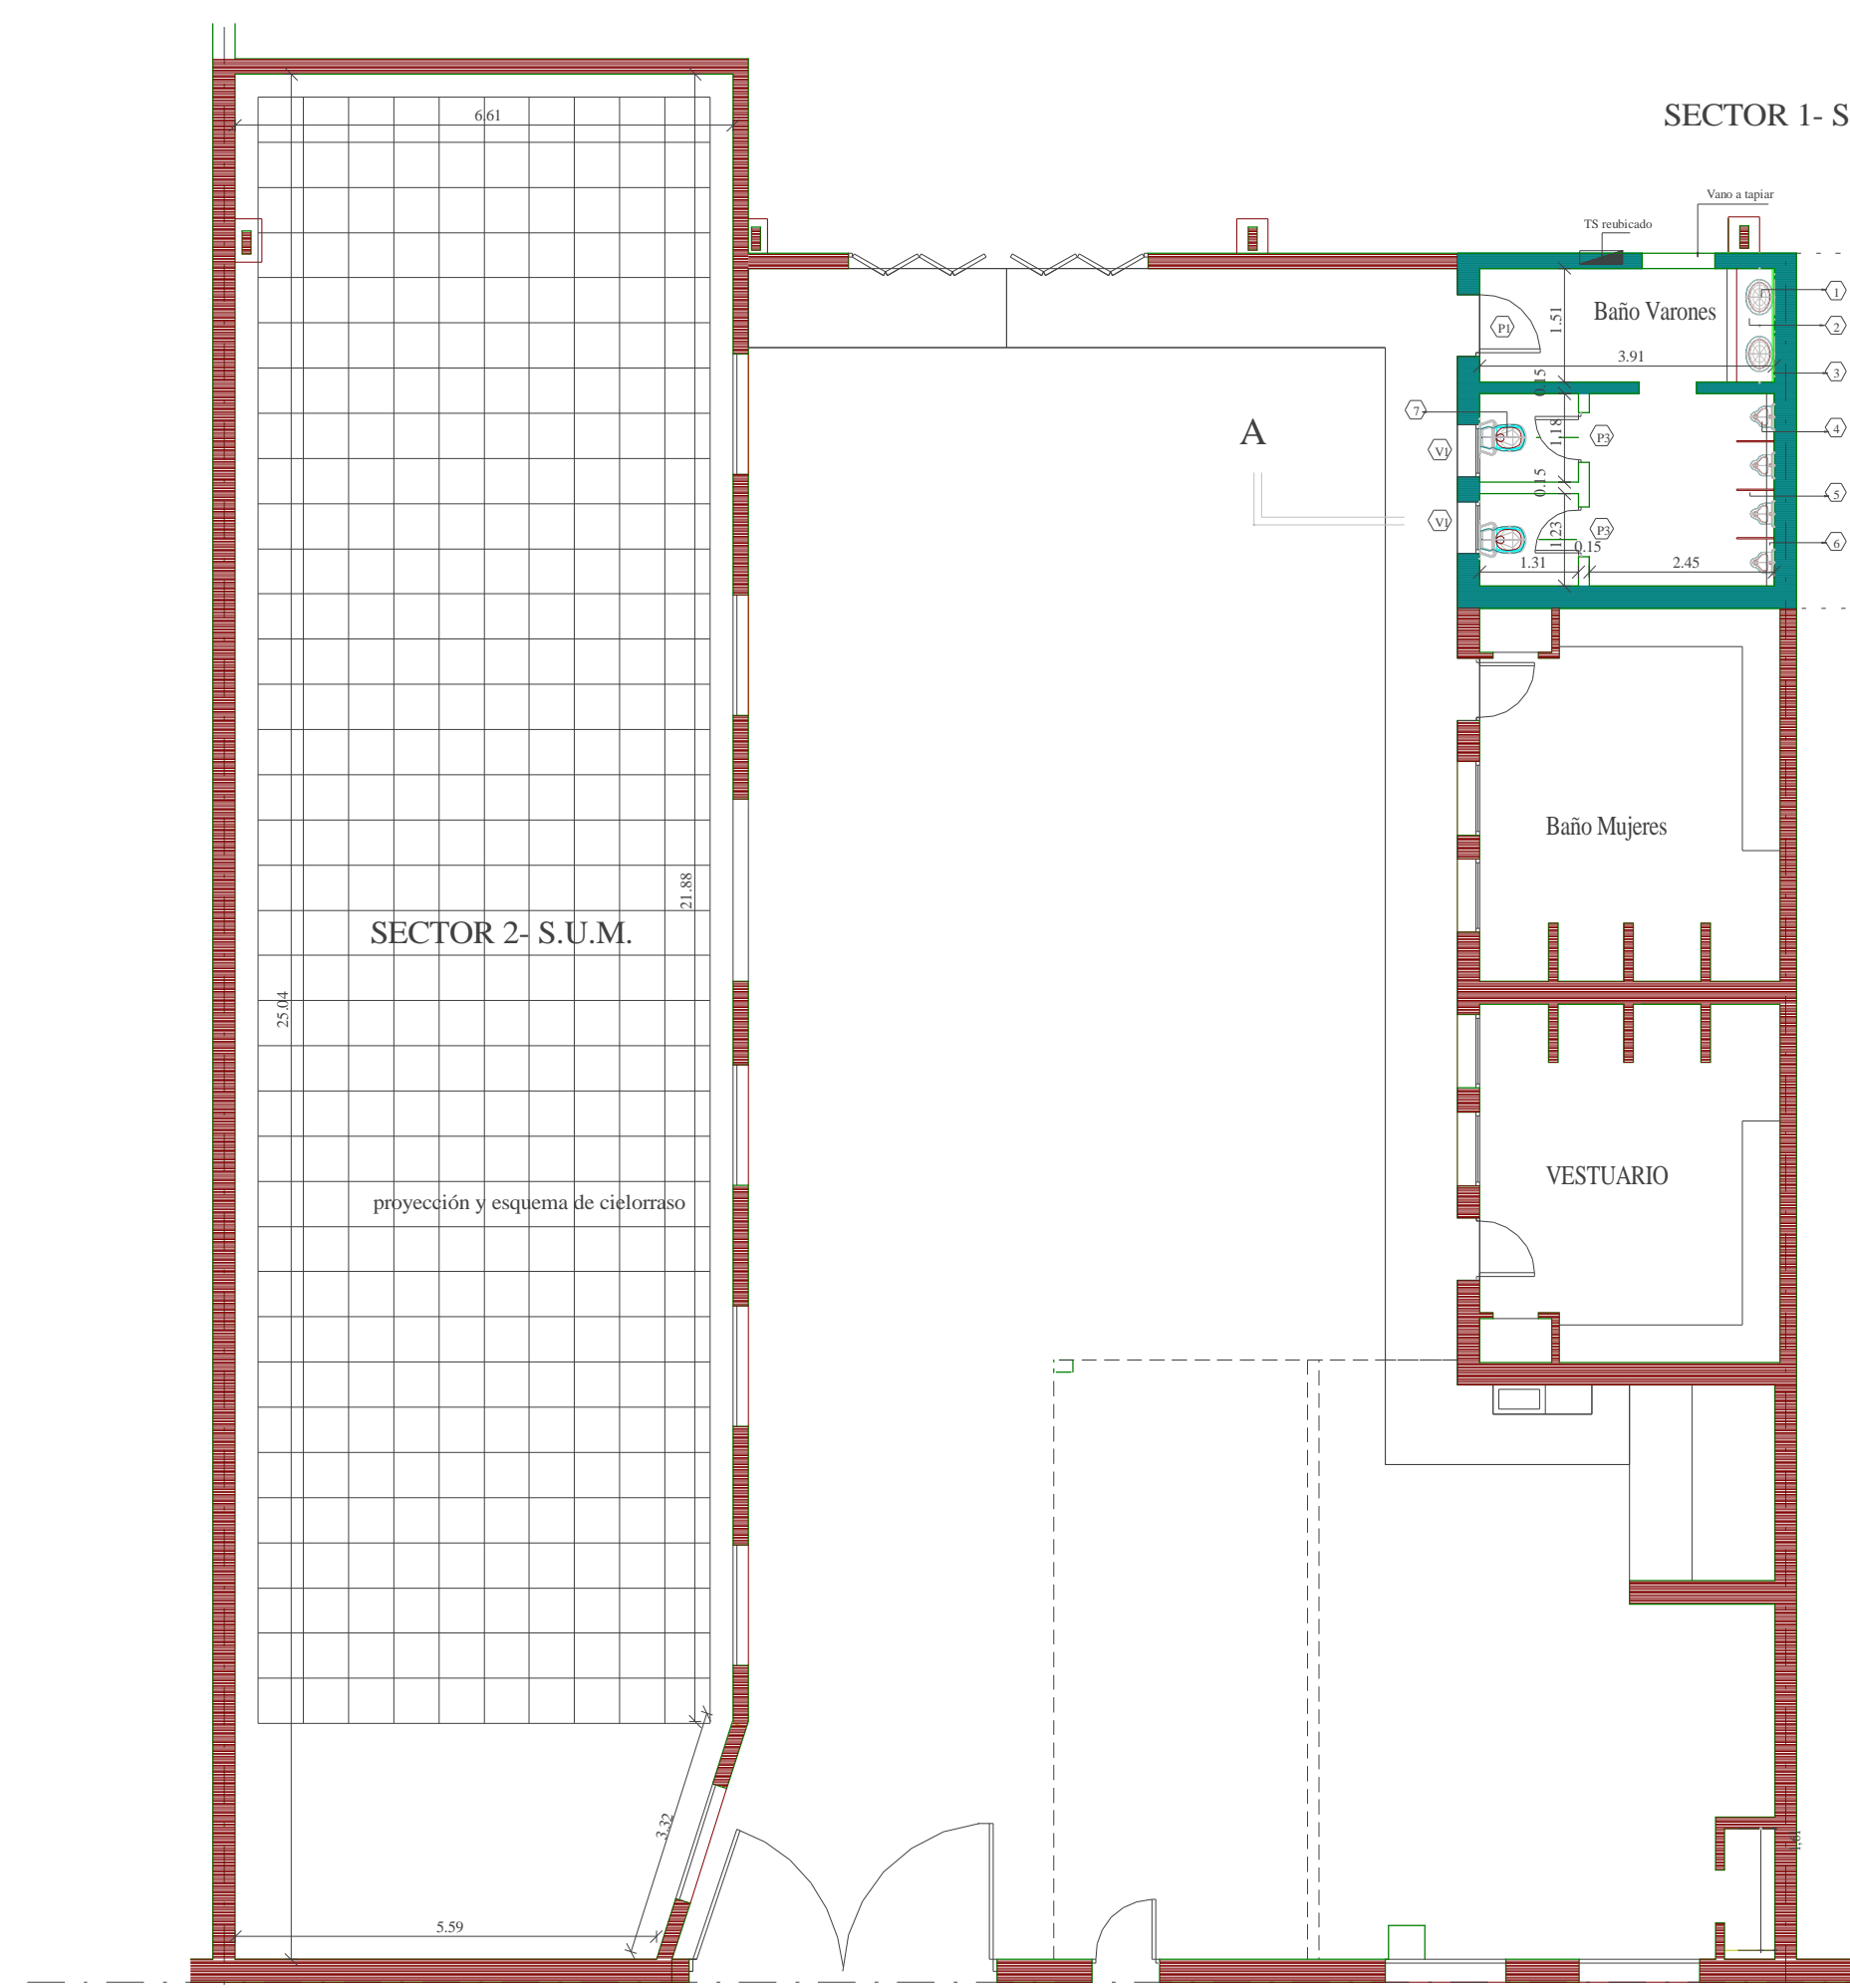


PLANTA MODIFICADA

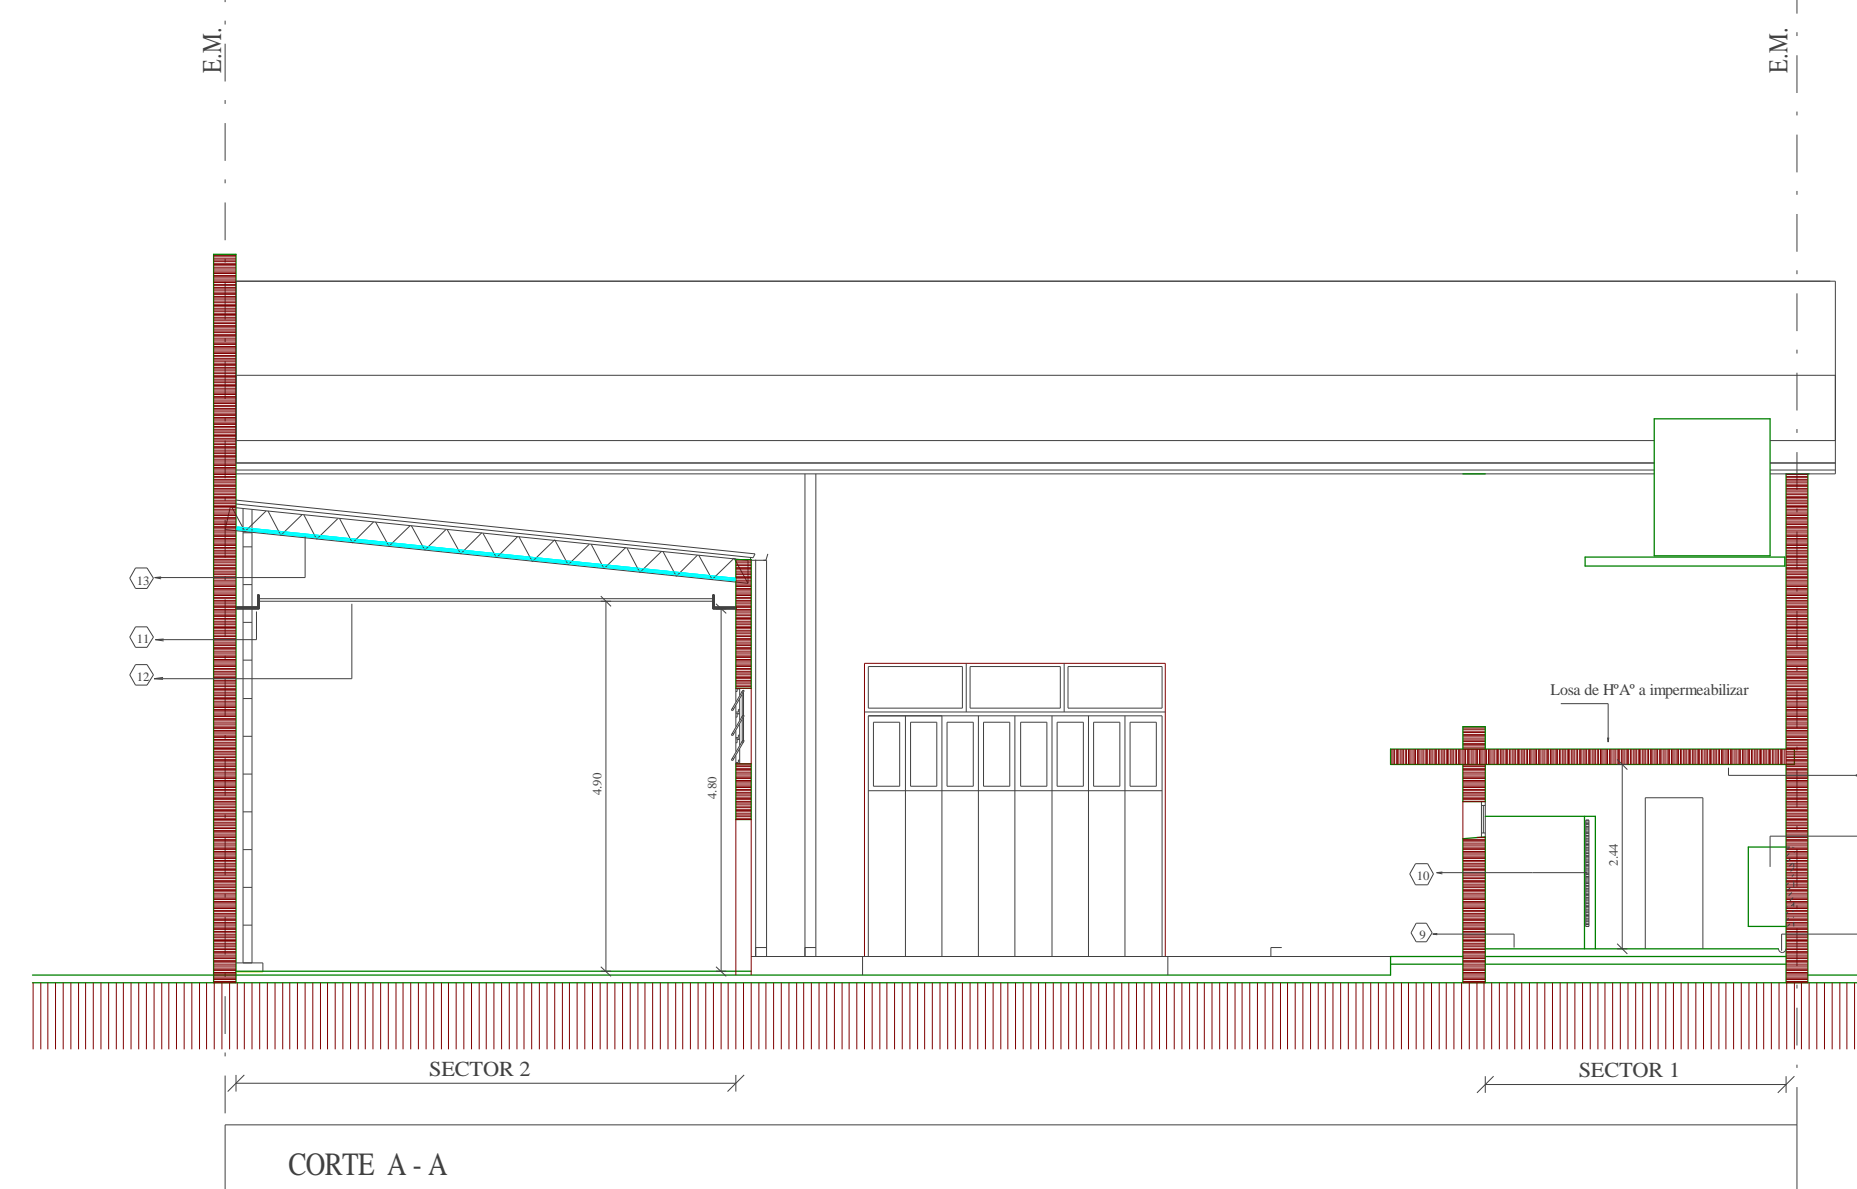

CORTE A - A

SECTOR 1- SANITARIOS

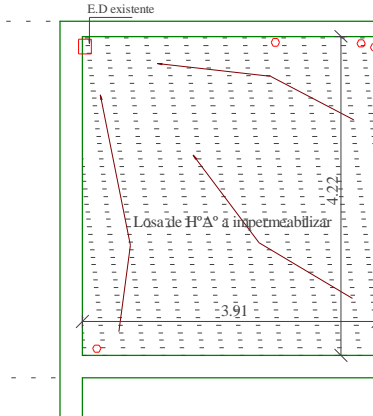

Cubierta sobre sanitario varones

REFERENCIAS:

- 1 Pileta Acero AISI 304 18/10 Tipo Mi Pileta Mod.455 Prof. 13 cm.
- 2 Mesada granito Gris Mara pulido- Esp. 20 mm.-zocalín de 7 cm Pollera de 10 cm.
- 3 Espejo sobre placa de MDF de 12 mm- Sujeción clips A"® retráctiles
- 4 Mingitorio oval tipo Ferrum mod. MTN
- 5 Separado de mingitorios en granito Gris Mara esp. 20 mm. Empotrado en muro y sujeto con perfiles "L" A"®
- 6 Canaleta de loza existente a limpiar y pulir
- 7 Inodoro largo c/mochila de apoyar Tipo Roca Mod.Mónaco con tapa asiento moldeado
- 8 Cielorraso aplicado a la cal a reparar
- 9 Piso granítico existente a pulir
- 10 Puerta de madera a reparar y pintar
- 11 Cajón de placas de yeso tipo Durlock
- 12 Cielorraso suspendido desmontable-Placas de 60x60 cm
- 13 Aislación térmica tipo Isolant TBA10 sostenida por alambre G° Tensado

Carpinterías:

- P1 Puerta de entrada metálica a reparar, ajustar y pintar
- P2 Puerta metálica a retirar
- P3 Puertas de madera tipo tablero a reparar, ajustar y pintar
- P4 Puerta de madera y marco metálico a retirar
- V1 Ventanas metálicas con barra de empuje a reparar, ajustar y pintar

<b>UNC</b> UNIVERSIDAD NACIONAL DEL CENTRO DE LA PROVINCIA DE BUENOS AIRES UNIDAD EJECUTORA de OBRAS	1
	3
OBRA : REFACCION SANITARIO VARONES Y S.U.M. FANAZUL- Cal e Belgrano Nº 332- AZUL	DIBUJO: E. O. D.
PLANO : PLANTA GENERAL - CORTES	ESCALAS : 1:100
	FECHA: AGO/ 2016
Arq. OSVALDO D. DADIEGO Unidad Ejecutora de Obras	Arq. ROBERTO ASHIFU Unidad Ejecutora de Obras
	Arq. MARCOS BARRIONUEVO Unidad Ejecutora de Obras