


REFERENCIAS

SECTOR 1- SANITARIOS

- Las cañerías serán embutidas en PP termofusionadas tipo Aqqua System o superior calidad
- Las llaves de paso serán del sistema correspondiente a la marca utilizada
- Los Inodoros serán del tipo Roca línea Monaco c/mochila de apoyar y tapa de asiento
- Los mingitorios serán del tipo Ferrum Oval con válvulas automáticas de descarga tipo FV
- Las bachas serán de pegar tipo Mi Pileta Aºº AISI 304/18 de 13 cm. de profundidad Oval
- Las griferías serán del tipo FV Pressmatic
- Las piezas de conexión flexible serán de 1ra calidad cromadas y con rosetas de terminación en Aºº
- Las cañerías de desagüe secundario serán de PVC tipo Tigre
- La rejilla de piso tendrá tapa de Aºº de 15x15

PLANTA MODIFICADA

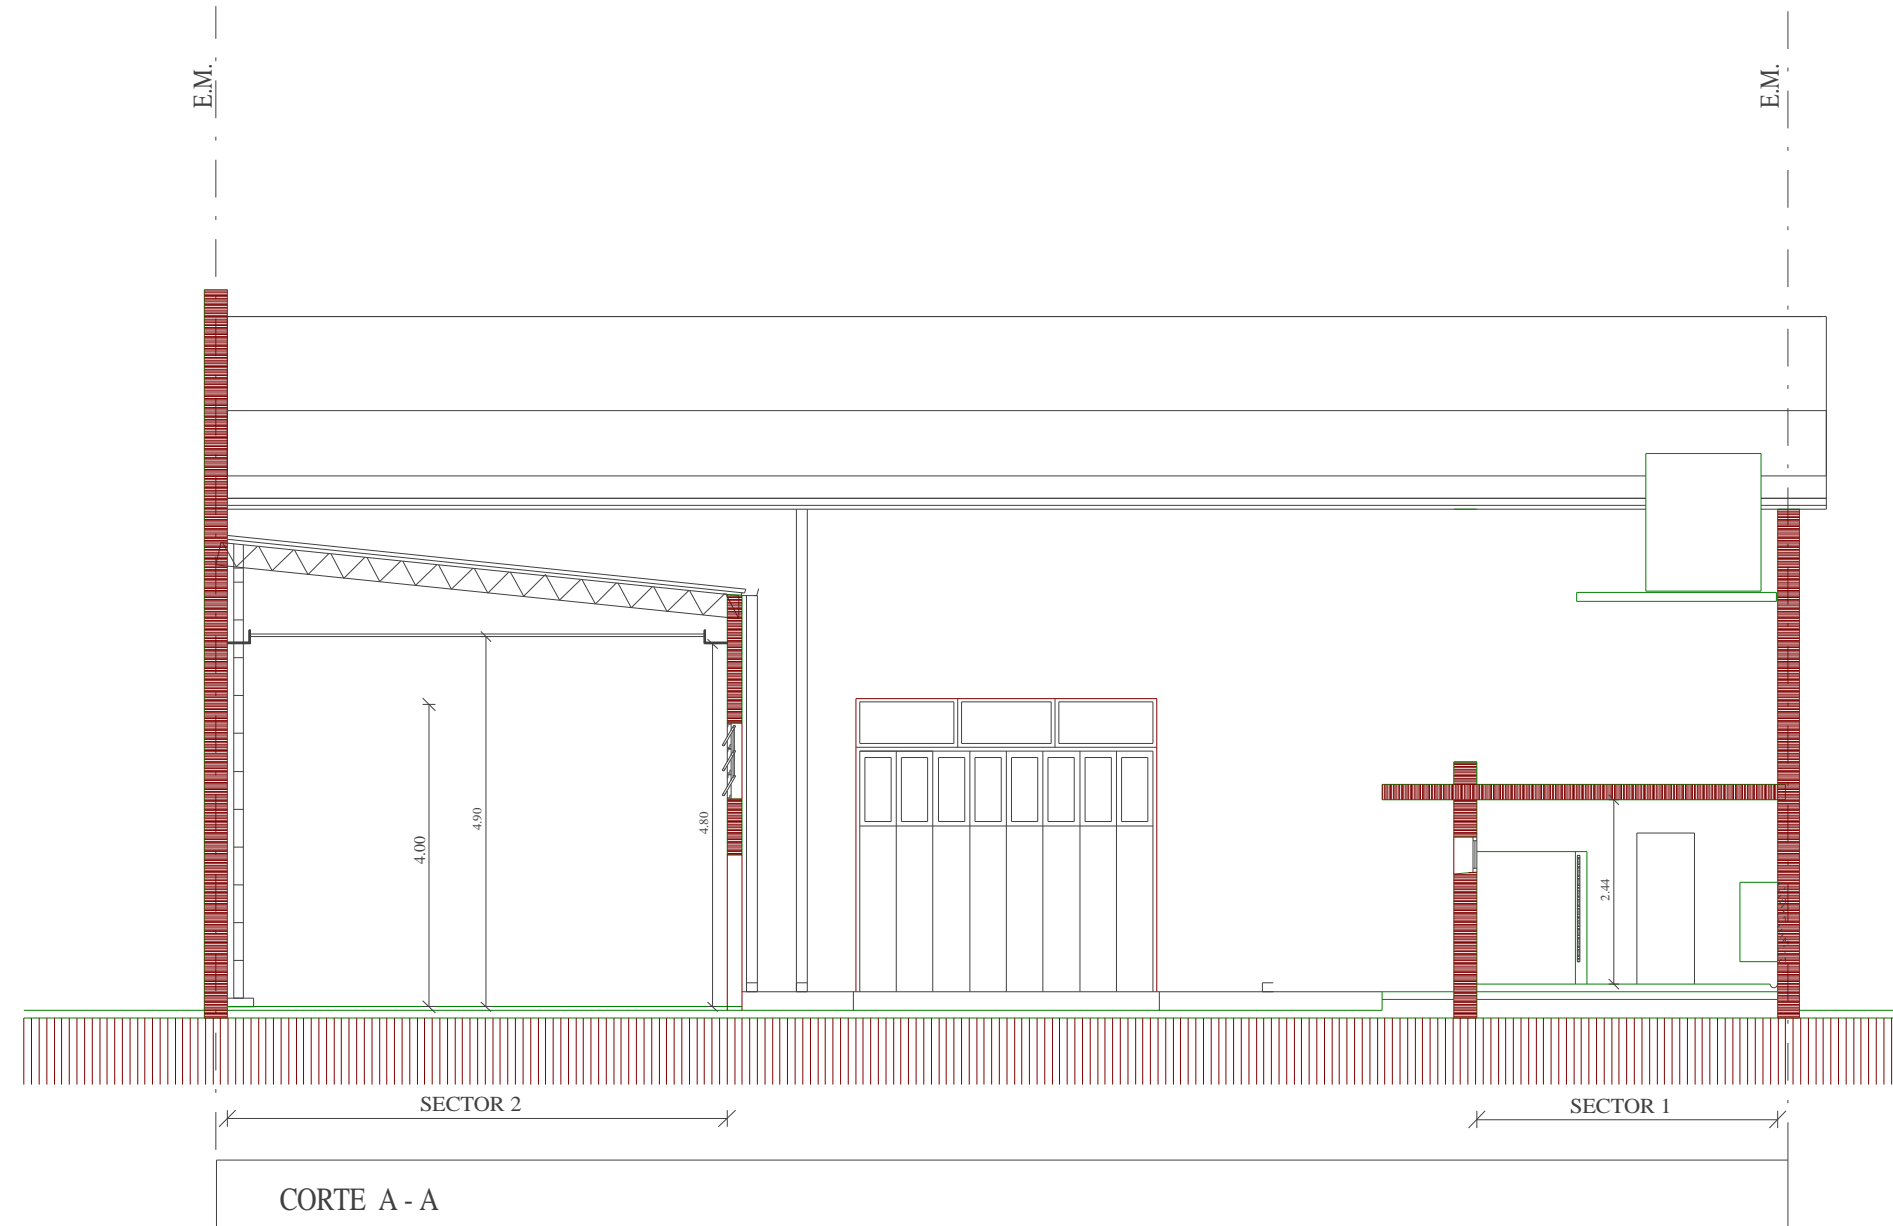

	UNIVERSIDAD NACIONAL DEL CENTRO DE LA PROVINCIA DE BUENOS AIRES UNIDAD EJECUTORA de OBRAS	2 3
	OBRA : REFACCION SANITARIO VARONES Y S.U.M. FANAZUL- Cal I e Bel grano Nº 332- AZUL	DIBUJO: E. O. D.
PLANO : INSTALACION SANITARIA		ESCALA/S : 1:100
		FECHA: AGO/ 2016
Arq. OSVALDO D. DADIEGO Unidad Ejecutora de Obras	Arq. ROBERTO ASHIFU Unidad Ejecutora de Obras	Arq. MARCOS BARRIONUEVO Unidad Ejecutora de Obras