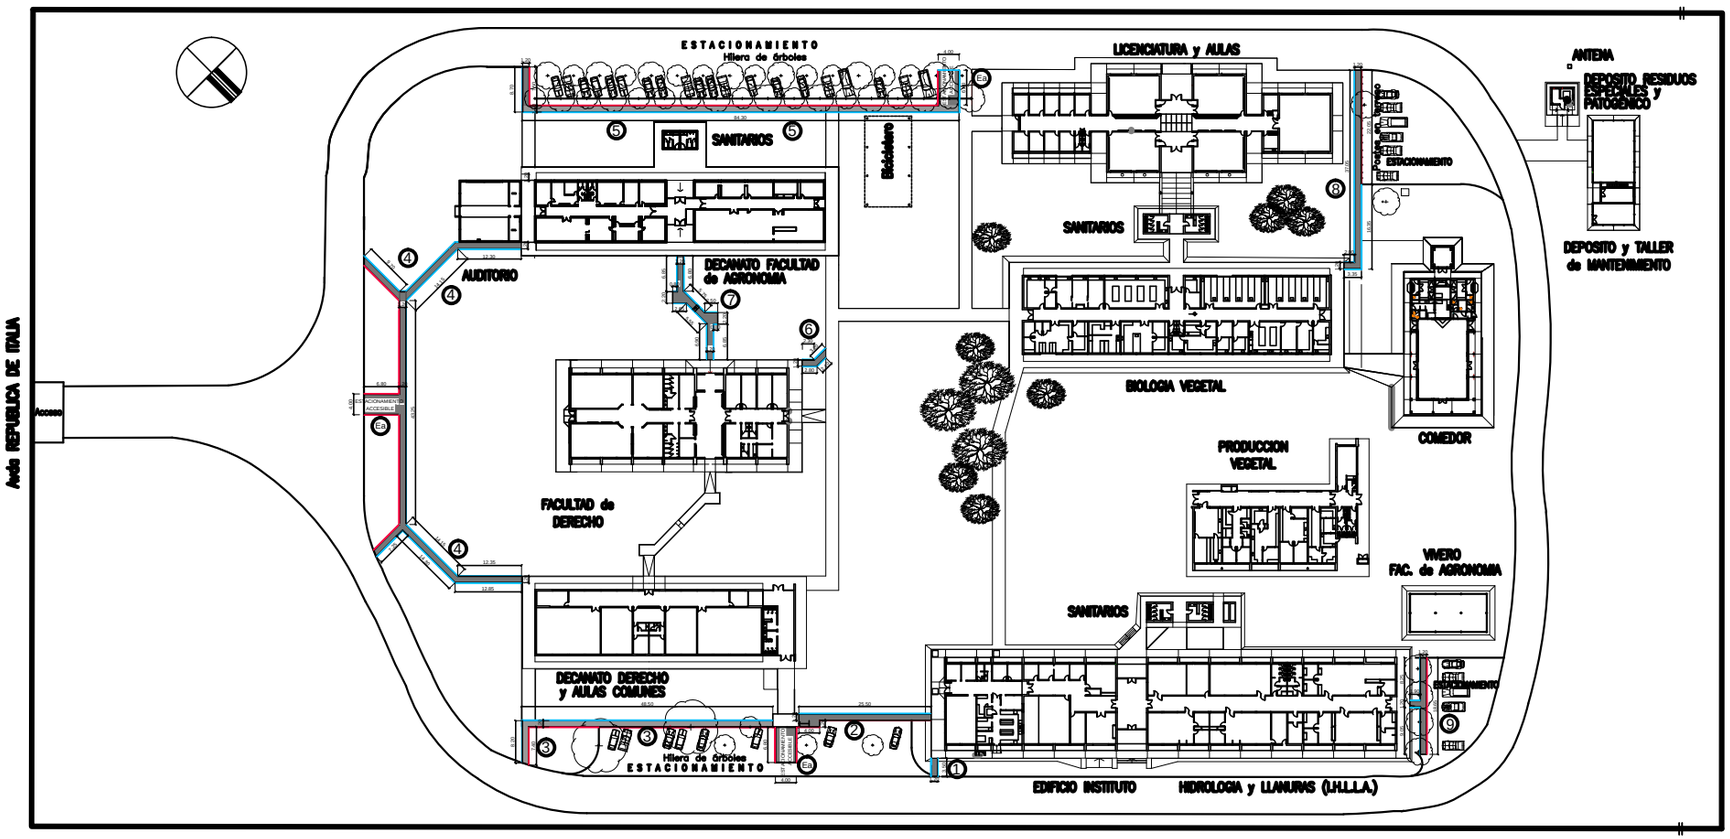

REFERENCIAS:

- VEREDA Hn. AÜA CONSTRUIR S/DETALLE
- REFUERZO EN EXTREMO HIERRO 2ß8mm
- CORDON Hn. AÜh: 17 cm (COINCIDENTE CON SECTORES DE ESTACIONAMIENTO)

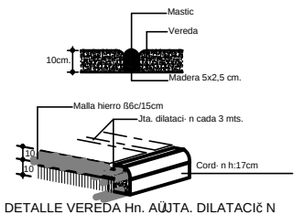

DETALLE VEREDA Hn. AÜJTA. DILATACIč N Y CORDč N VEREDA

BALANCE DE SUPERFICIES

MODULO Nº	VEREDA m2	REFUERZO 2ß6mm ml.	CORDON h: 17 cm ml.	ESTACIONAMIENTO ACCESIBLE Es	
				VEREDA m2	CORDON h: 17 cm
1	4,20	7,00	-----	-----	-----
2	35,40	25,50	25,50	27,20	13,60
3	67,00	56.70	54,70	-----	-----
4	138,90	153,20	60.20	27,20	13,60
5	101,15	92,00	97,00	27,20	13,60
6	6,40	10,70	-----	-----	-----
7	33,70	45,45	-----	-----	-----
8	48,48	58.75	22.05	-----	-----
9	24,65	22,45	18,65	-----	-----
TOT.	460,00m2	471,75ml.	278,10ml.	81,60m2	40,80ml.

NOTAS:
* TODAS LAS MEDIDAS SON APROXIMADAS LAS MISMAS DEBERAN VERIFICARSE EN OBRA.-

* EN EL PRESENTE PLANO SE HALLAN DESCRIPTOS y COMPUTADOS LOS MODULOS 7 y 8, PERO SU EJE--CUCION NO SE COTIZAN EN ESTA LICITACION

UNC
UNIVERSIDAD NACIONAL DEL CENTRO DE LA PROVINCIA DE BUENOS AIRES
DIRECCION GENERAL de OBRAS y PROYECTOS

1/1

OBRA : CAMPUS UNIVERSITARIO AZUL
CONSTRUCCION DE VEREDAS PEATONALES

PLANO : UBICACION DE NUEVAS VEREDAS

DIBUJO: E.O.D.
ESCALA : 1:500
FECHA: JULIO 2016