


CORTE DETALLE DEL MURETE/ASIENTO escala 1:20

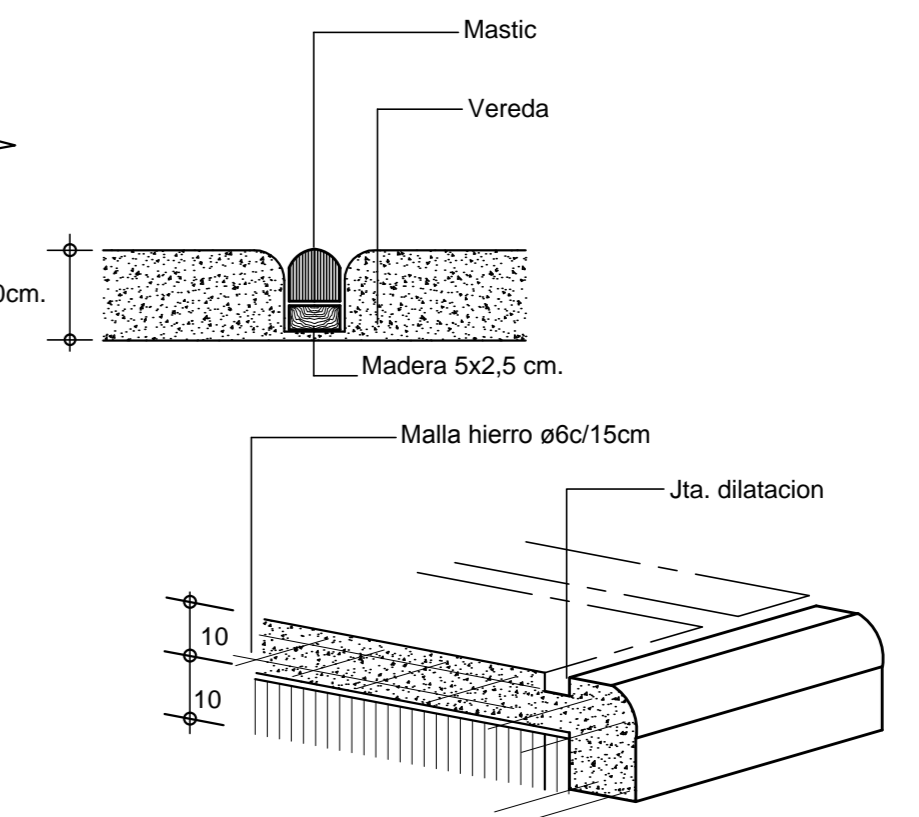


DETALLE JUNTA DE DILATACION (colocada cada 3 mts.) Y CORDON VEREDA


TODAS LAS MEDIDAS DEBERÁN SER CORROBORADAS EN OBRA

- SECTOR A (Área a intervenir)
- SECTOR B (Área a intervenir)

ESCALERA (escalones cada uno pedada 0.30 - altura 0.18)

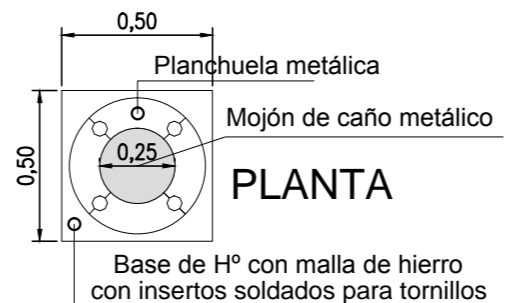

PLANTA

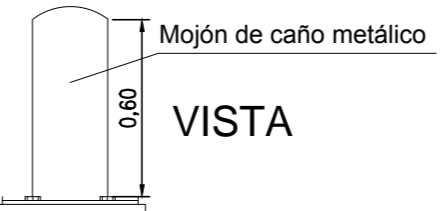

VISTA

DETALLE MOJON escala 1:25

UNC	UNIVERSIDAD NACIONAL DEL CENTRO DE LA PROVINCIA DE BUENOS AIRES DIRECCIÓN GENERAL DE OBRAS Y PROYECTOS	1
		2
OBRA : CAMPUS UNIVERSITARIO TANDIL - FAC. de CS. VETERINARIAS HOSPITALES de GRANDES/PEQUEÑOS ANIMALES		DIBUJO: E. J.
PLANO :		ESCALAS : 1:75
CONEXION ENTRE EDIFICIOS - PLANTA		FECHA: JUL.2016