

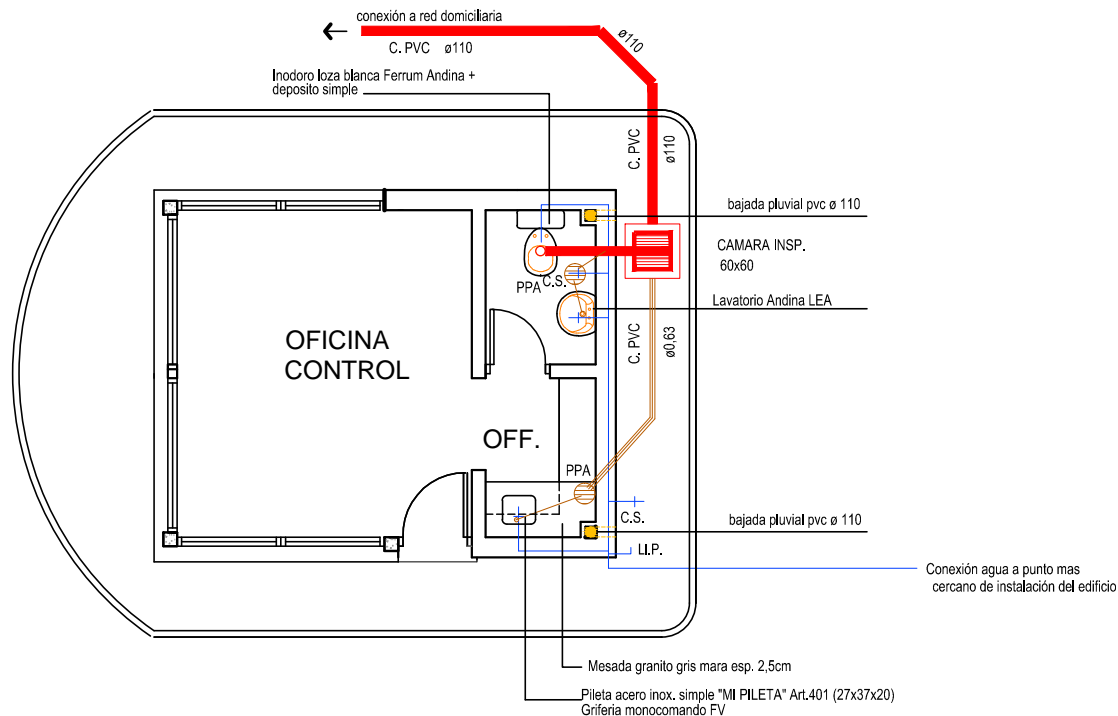



ØØVCSÖÄRÄP VÖZÖÖCSVÖÖG PÄ Y CORDON VEREDA

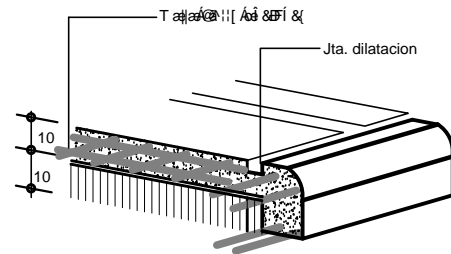

ÚSÖP VÖZÖÖVÖT ÖÄP ÜVÖSÖÖG PÄ ÜÖP VÖÖÖE

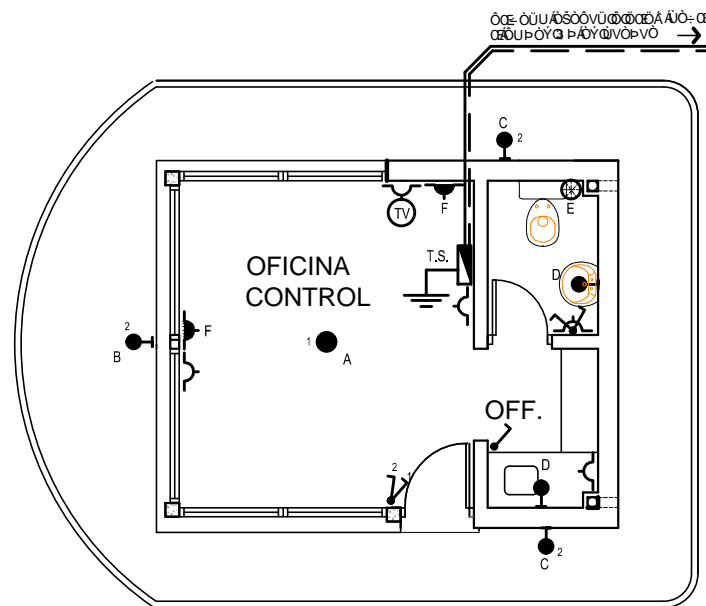


T.S

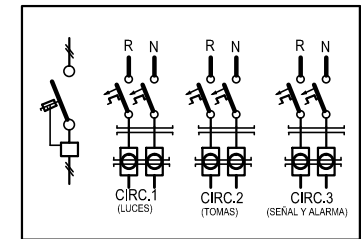

INTERRUPTORES AUT. TERMOMAGNETICO BIPOLARES 2x16 A. c/u.
DISYUNTOR DIFERENCIAL BIPOLAR 2x25 A.


ARTEFACTOS ILUMINACION:

- A - Artefacto Marea 236 E con lámparas fluorescentes 2x58W
- B - Proyector modelo Max 1 150W marca Lumenac o sim., lámpara MH 150W
- C - Tortuga exterior Meriza ø250mm. o sim. con lámpara fluoresc. compacta.
- D - Artefacto Marea 236 E con lámparas fluorescentes 2x36W
- E - Extractor para techo, 7 Aspas, Motor 25 w a 2800 RPM diámetro 15cm

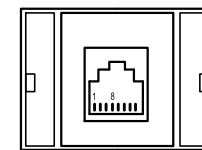

TOMA SIMPLE DE TELEFONO E INTERCONEXION DE REDES RJ 45 HEMBRA

TOMA RJ 45 PARA TELEFONO e INFORMATICA - CABLES UTP CATEGORIA 5.

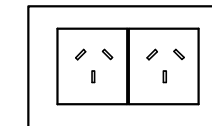

CADA SIMBOLO EQUIVALE A 2 TOMACORRIENTES LINEA SIGLO XXI

ÚSÖP VÖZÖÖVÖT ÖÄP ÜVÖSÖÖG PÄ ÜÖP VÖÖÖE

UNC	UNIVERSIDAD NACIONAL DEL CENTRO DE LA PROVINCIA DE BUENOS AIRES	2/2
	DIRECCION GENERAL de OBRAS y PROYECTOS	
OBRA : CAMPUS UNIVERSITARIO AZUL		DIBUJO: E.O.D.
OFICINA CONTROL ACCESO		ESCALA : 1:50
PLANO : ESQUEMA DE INSTALACIONES		FECHA: AGO. 2016
ØØVCSÖÄRÄP VÖZÖÖCSVÖÖG PÄ ÜÖP VÖÖÖE		