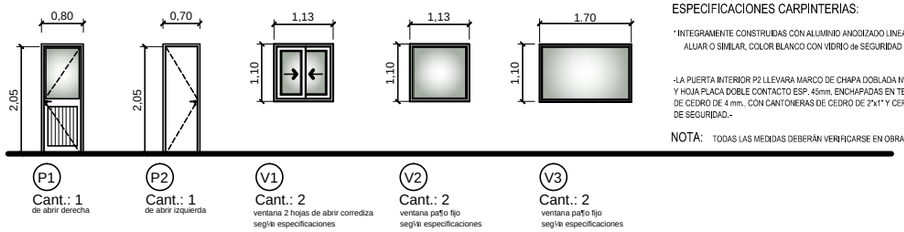

ESPECIFICACIONES CARPINTERIAS:

* INTEGRAMENTE CONSTRUIDAS CON ALUMINIO ANODIZADO LINEA "MODENA" ALUAR O SIMILAR, COLOR BLANCO CON VIDRIO de SEGURIDAD 3+3

-LA PUERTA INTERIOR P2 LLEVARA MARCO DE CHAPA DOBLADA Nº18 Y HOJA PLACA DOBLE CONTACTO ESP. 45mm, ENCHAPADAS EN TERCIADO DE CEDRO DE 4 mm., CON CANTONERAS DE CEDRO DE 2"x1" Y CERRADURA DE SEGURIDAD.-

NOTA: TODAS LAS MEDIDAS DEBERÁN VERIFICARSE EN OBRA

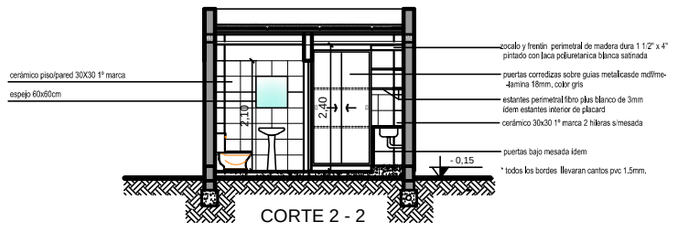

CORTE 2 - 2

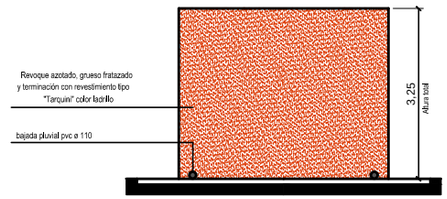

VISTA CONTRA FRENTE

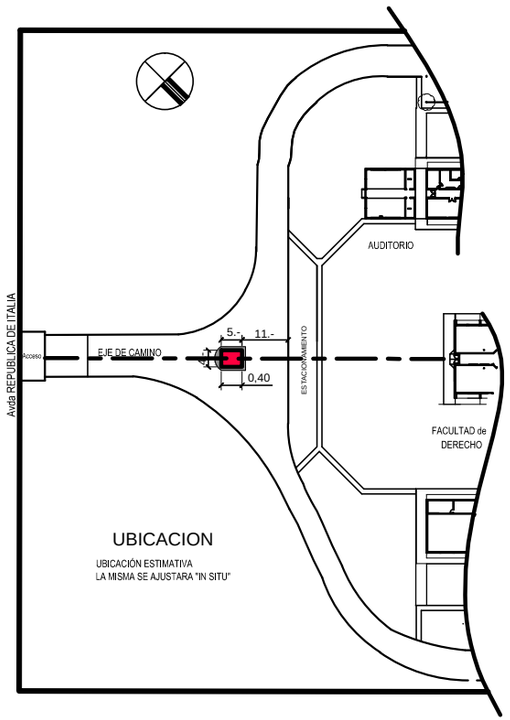

UBICACION

UBICACIÓN ESTIMATIVA
LA MISMA SE AJUSTARA "IN SITU"

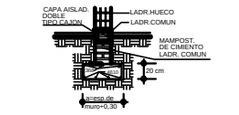

DETALLE ZAPATA CORRIDA de Hn. AÜ

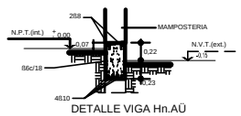

DETALLE VIGA Hn.AÜ

REFERENCIAS:

V.F.= VIGA DE FUNDACION VISTA DE Hn. Ao.
Z.C.= ZAPATA CORRIDA S/DETALLE
B.C.= BASE Y COLUMNA Hn. AÜ
P. = PILOTE Hn. AÜ

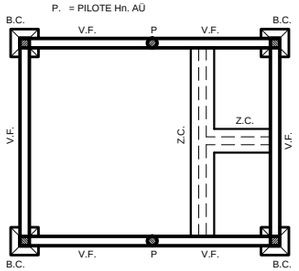

ESTRUCTURA DE FUNDACIč N

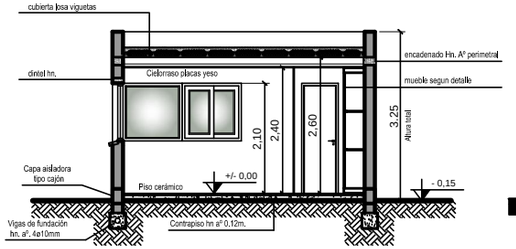

CORTE 1-1

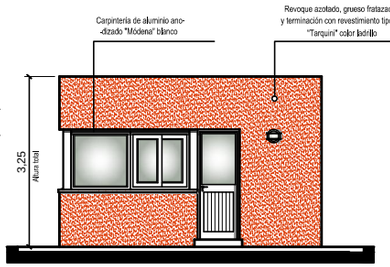

VISTA LATERAL

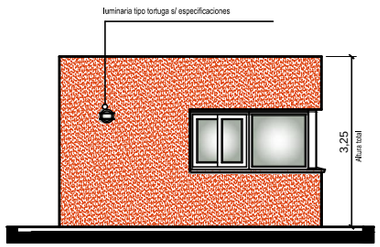

VISTA LATERAL

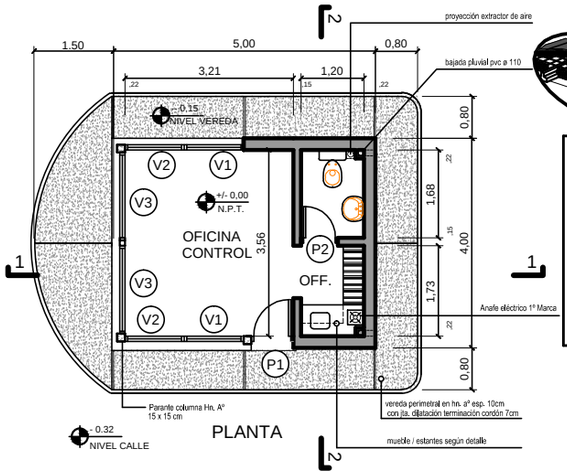

PLANTA

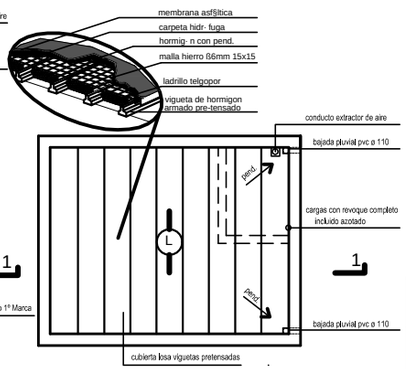

PLANTA DE TECHO

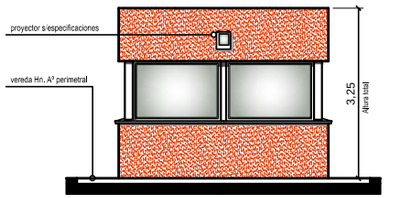

VISTA FRENTE

UNIVERSIDAD NACIONAL DEL CENTRO DE LA PROVINCIA DE BUENOS AIRES
DIRECCION GENERAL de OBRAS y PROYECTOS

1 / 2

OBRA : CAMPUS UNIVERSITARIO AZUL
OFICINA CONTROL ACCESO

PLANO : UBICACION / PLANTAS / CORTES / VISTAS
CARPINTERIA GENERAL

DIBUJO: E.O.D.
ESCALA : 1:50
FECHA: AGO. 2016