
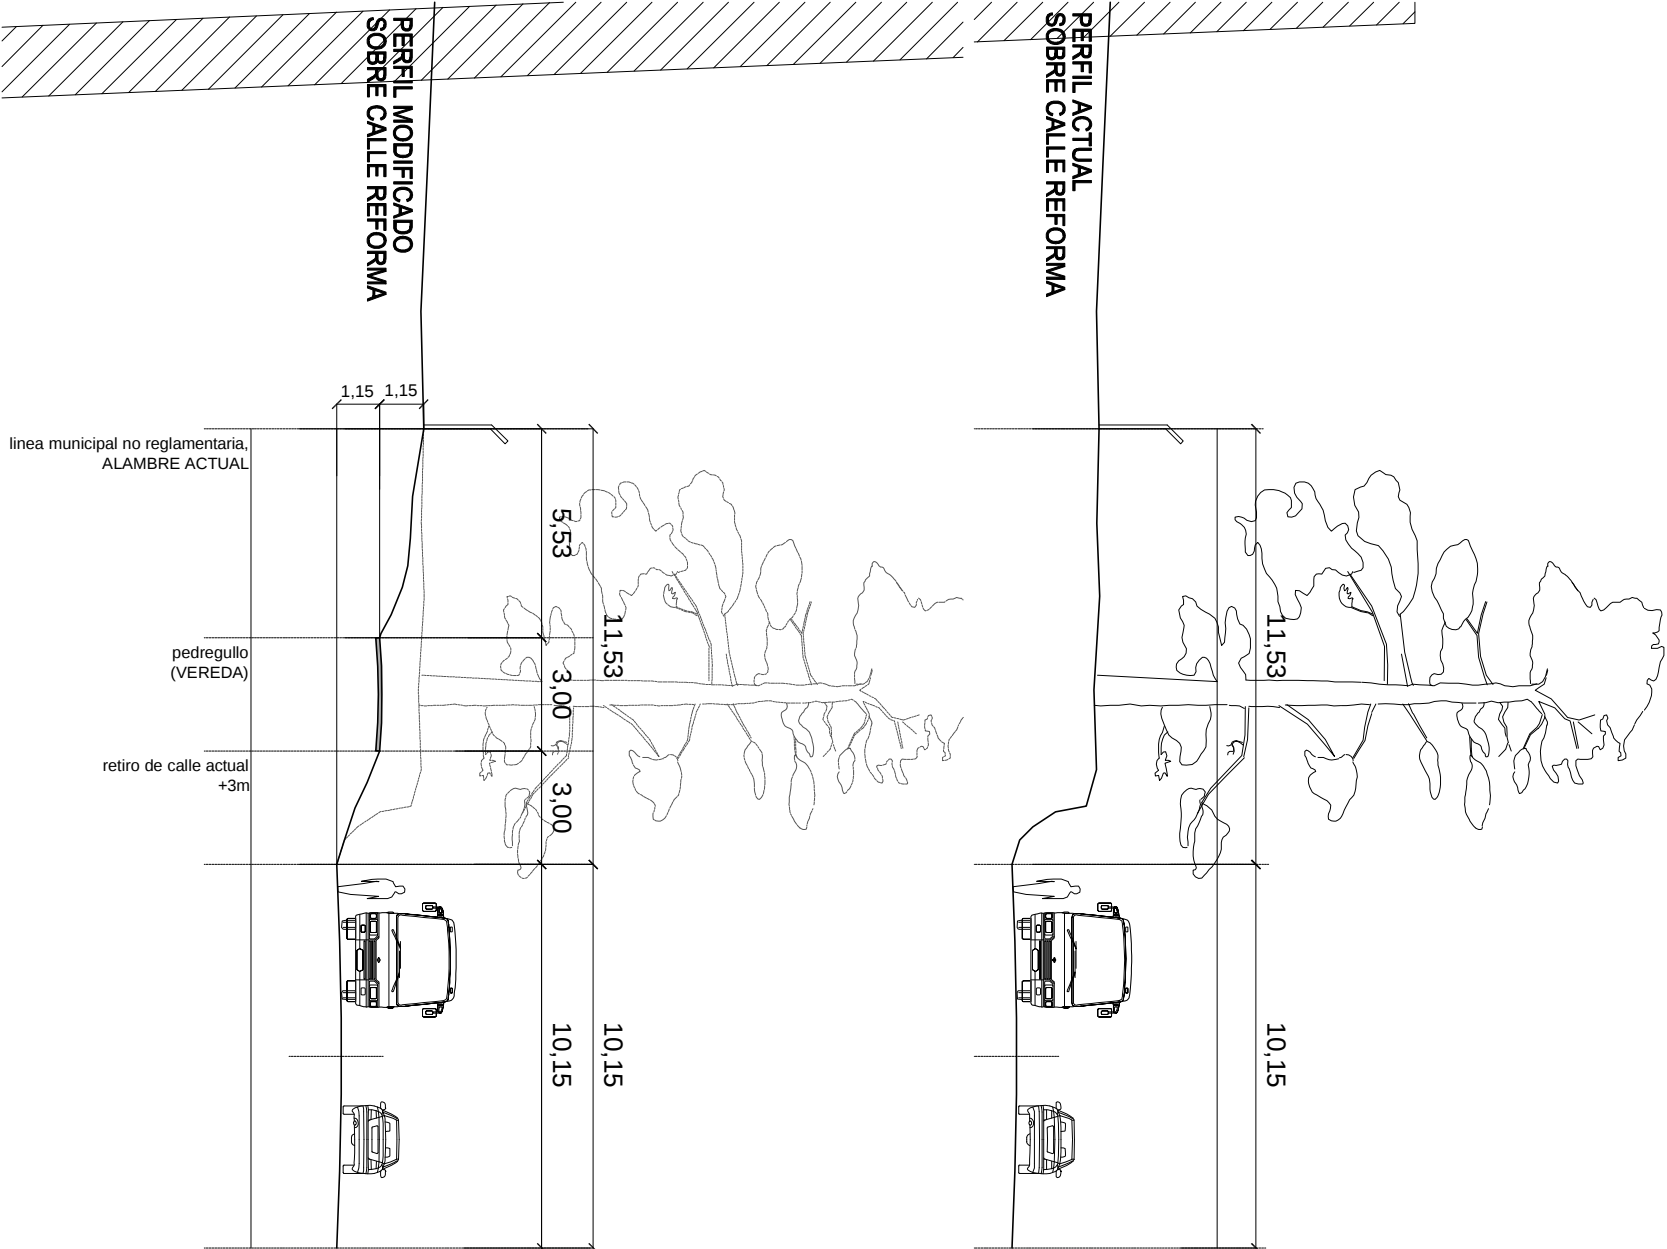


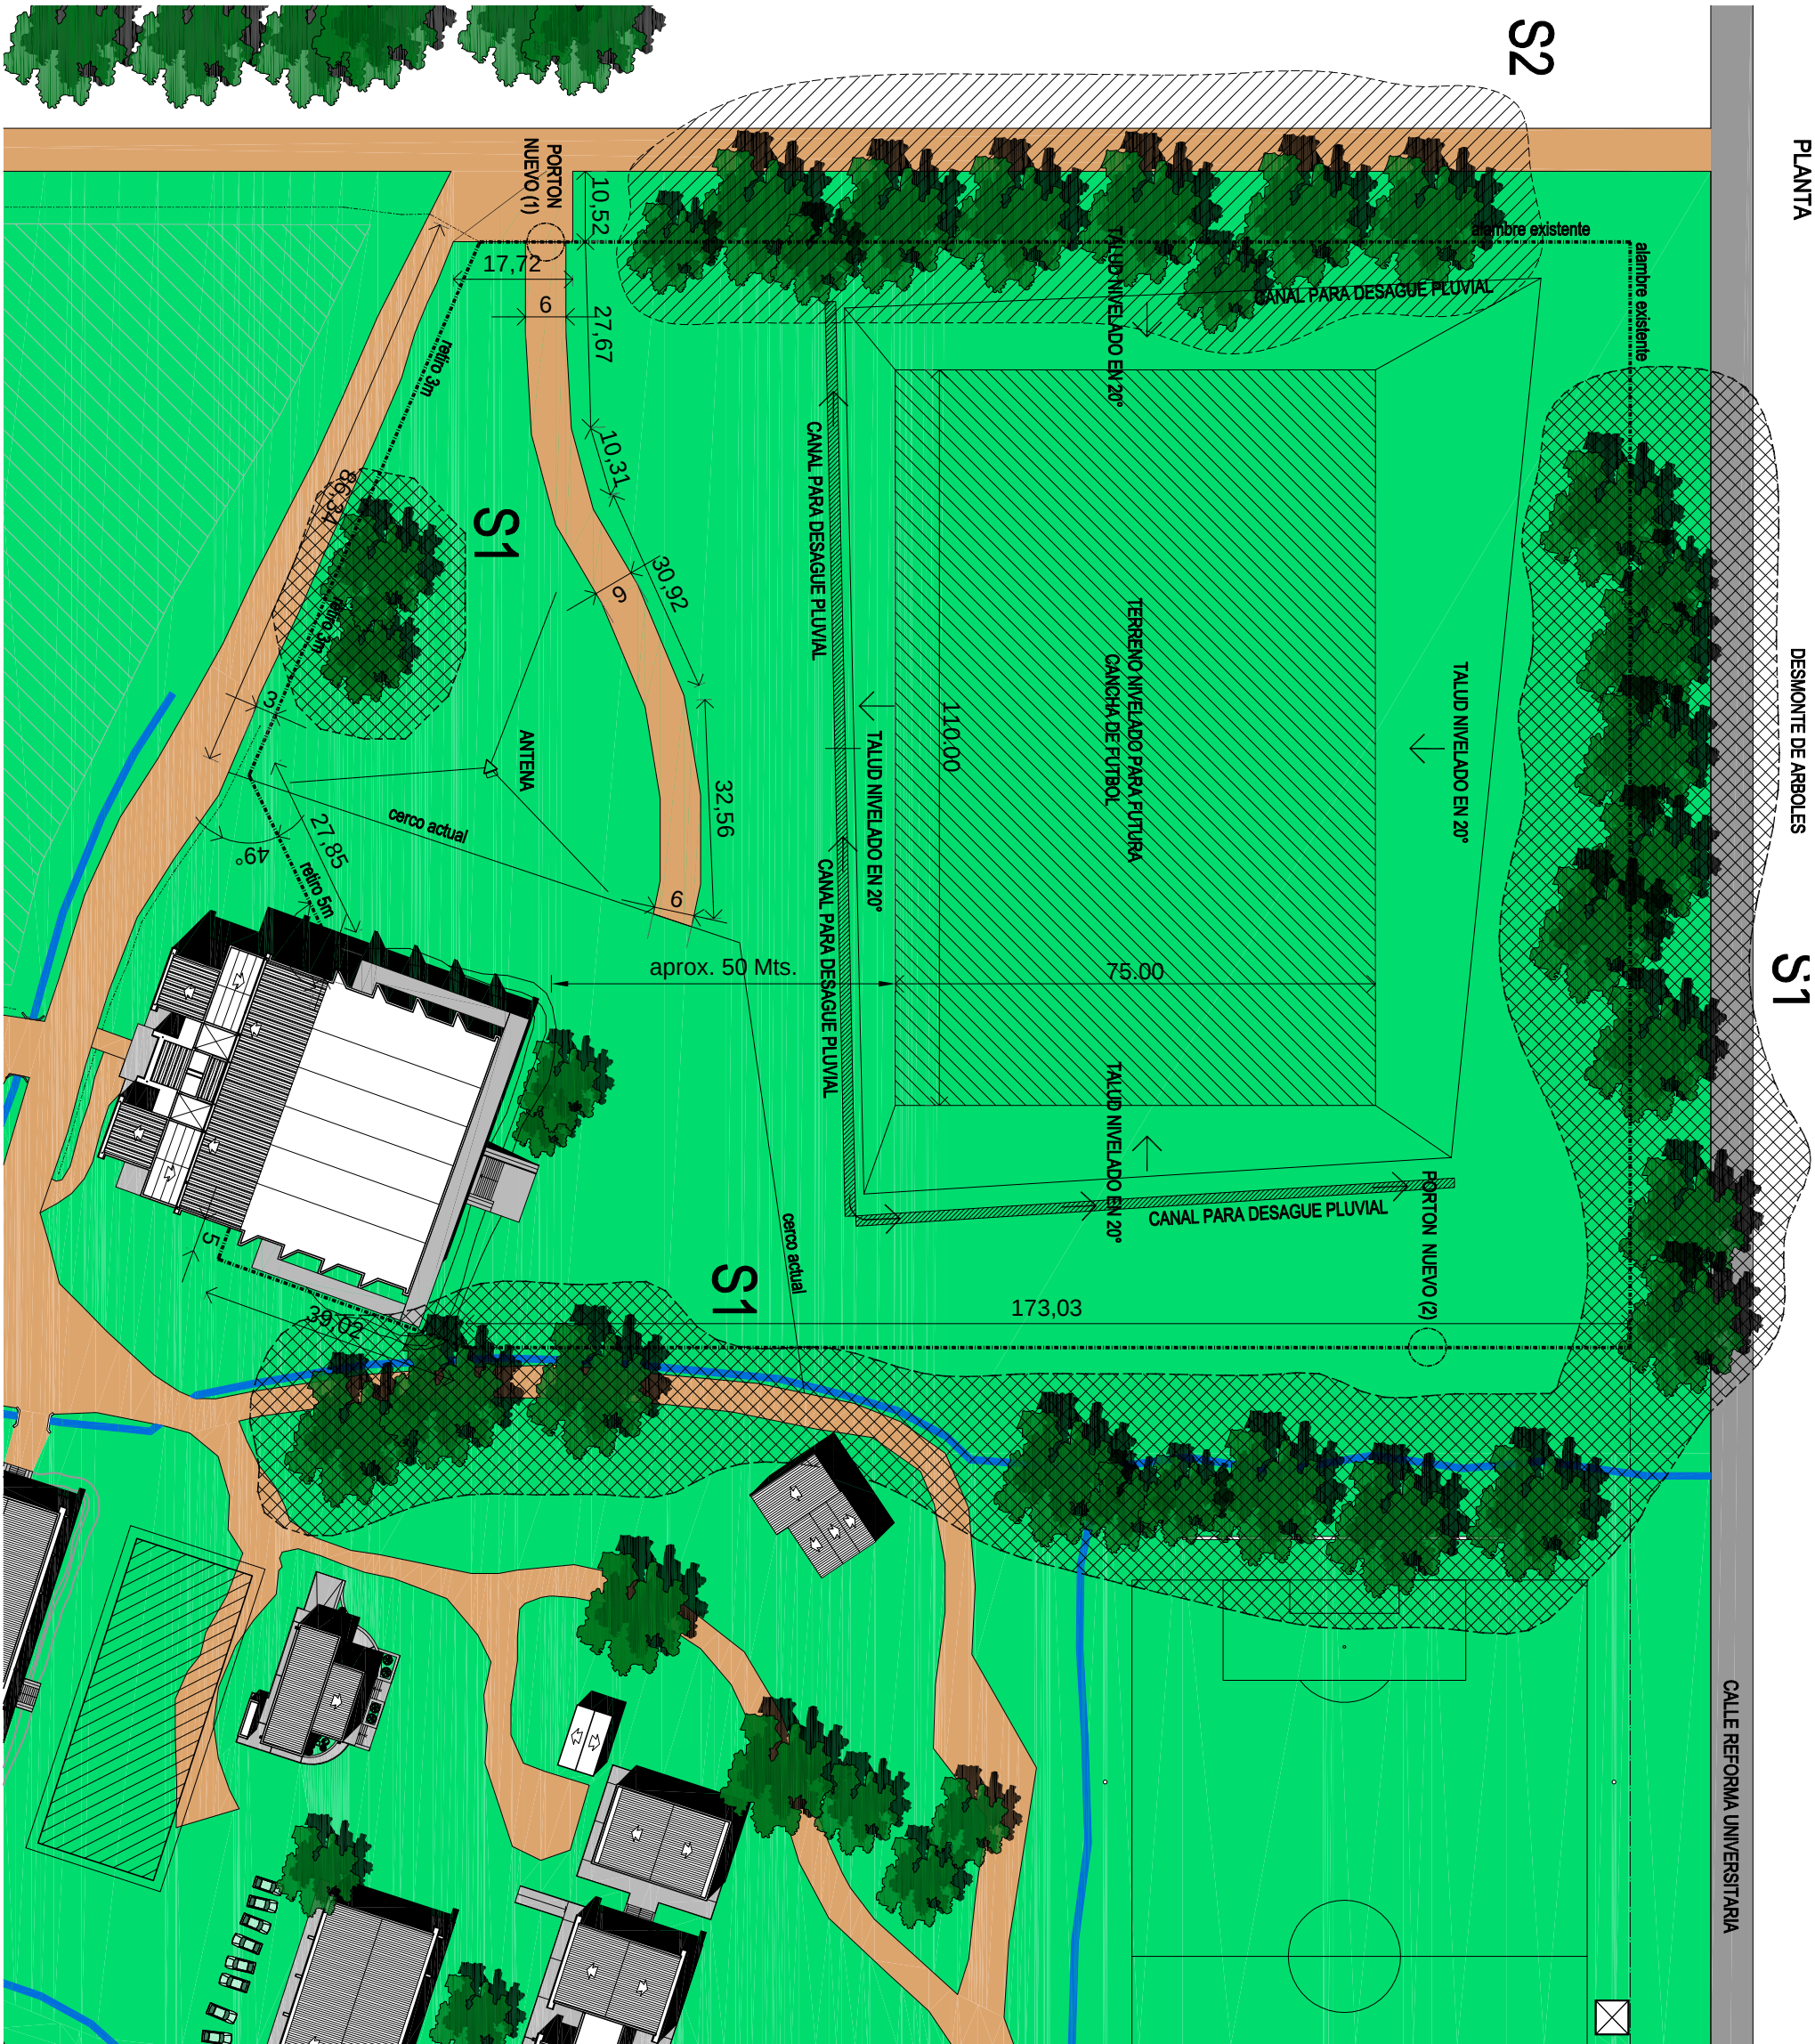

UNC		1	
UNIVERSIDAD NACIONAL DEL CENTRO DE LA PROVINCIA DE BUENOS AIRES		1	
DIRECCION GENERAL de OBRAS y PROYECTOS			
OBRA : DESMONTE SOBRE SECTOR DE DEPORTES		DIBUJO: M.Z.	
		ESCALAS : 1:1500	
PLANO : PLANTA y CORTES		FECHA: JUNIO 2016	