


SECTOR EXISTENTE

SECTOR AMPLIACION

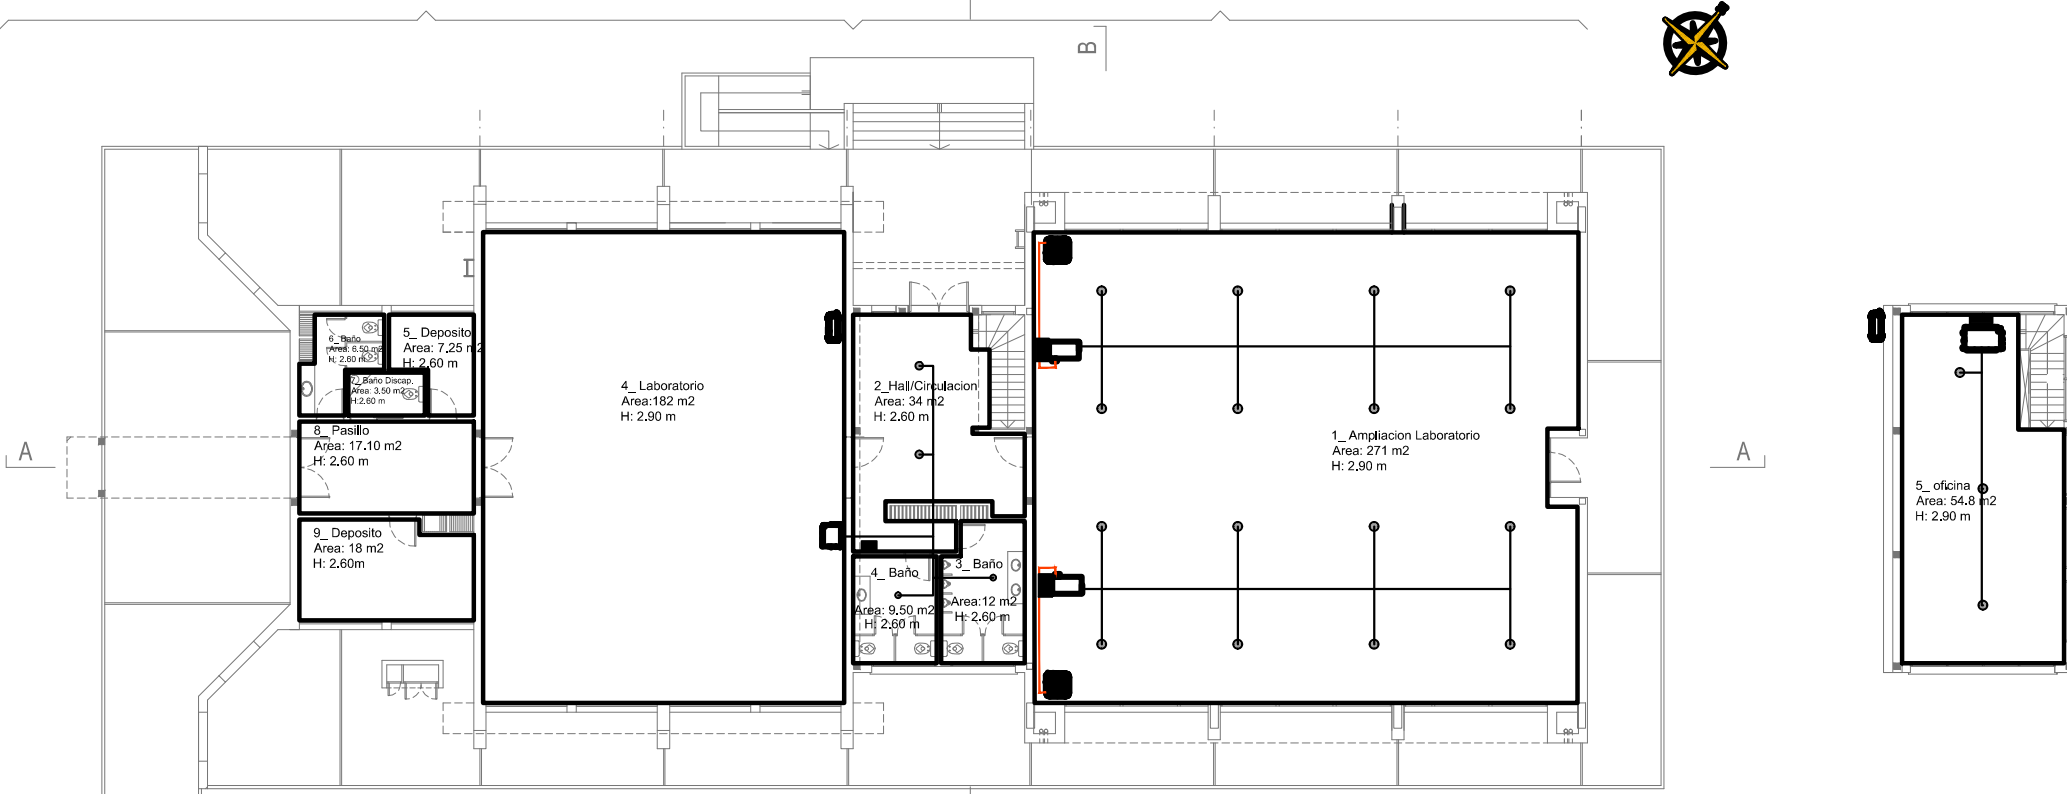

A

A

C

B

C

B

4_Laboratorio
Area:182 m2
H: 2.90 m

2_Hall/Circulacion
Area: 34 m2
H: 2.60 m

1_ Ampliacion Laboratorio
Area: 271 m2
H: 2.90 m

5_ Deposito
Area: 7.25 m2
H: 2.60 m

8_Pasillo
Area: 17.10 m2
H: 2.60 m

9_ Deposito
Area: 18 m2
H: 2.60 m

4_Baño
Area: 9.50 m2
H: 2.60 m

3_Baño
Area: 12 m2
H: 2.60 m

5_oficina
Area: 54.8 m2
H: 2.90 m

PLANTA BAJA

UNC	UNIVERSIDAD NACIONAL DEL CENTRO DE LA PROVINCIA DE BUENOS AIRES DIRECCION GENERAL de OBRAS y PROYECTOS	1	1
	OBRA : CLIMATIZACION AMPLIACION EDIFICIO PLADEMA FACULTAD de CIENCIAS EXACTAS - TANDIL	DIBUJO: E. J.	ESCALA/S : 1:100
PLANO : PLANTAS		FECHA: MAYO 2016	