


# MUEBLE 12

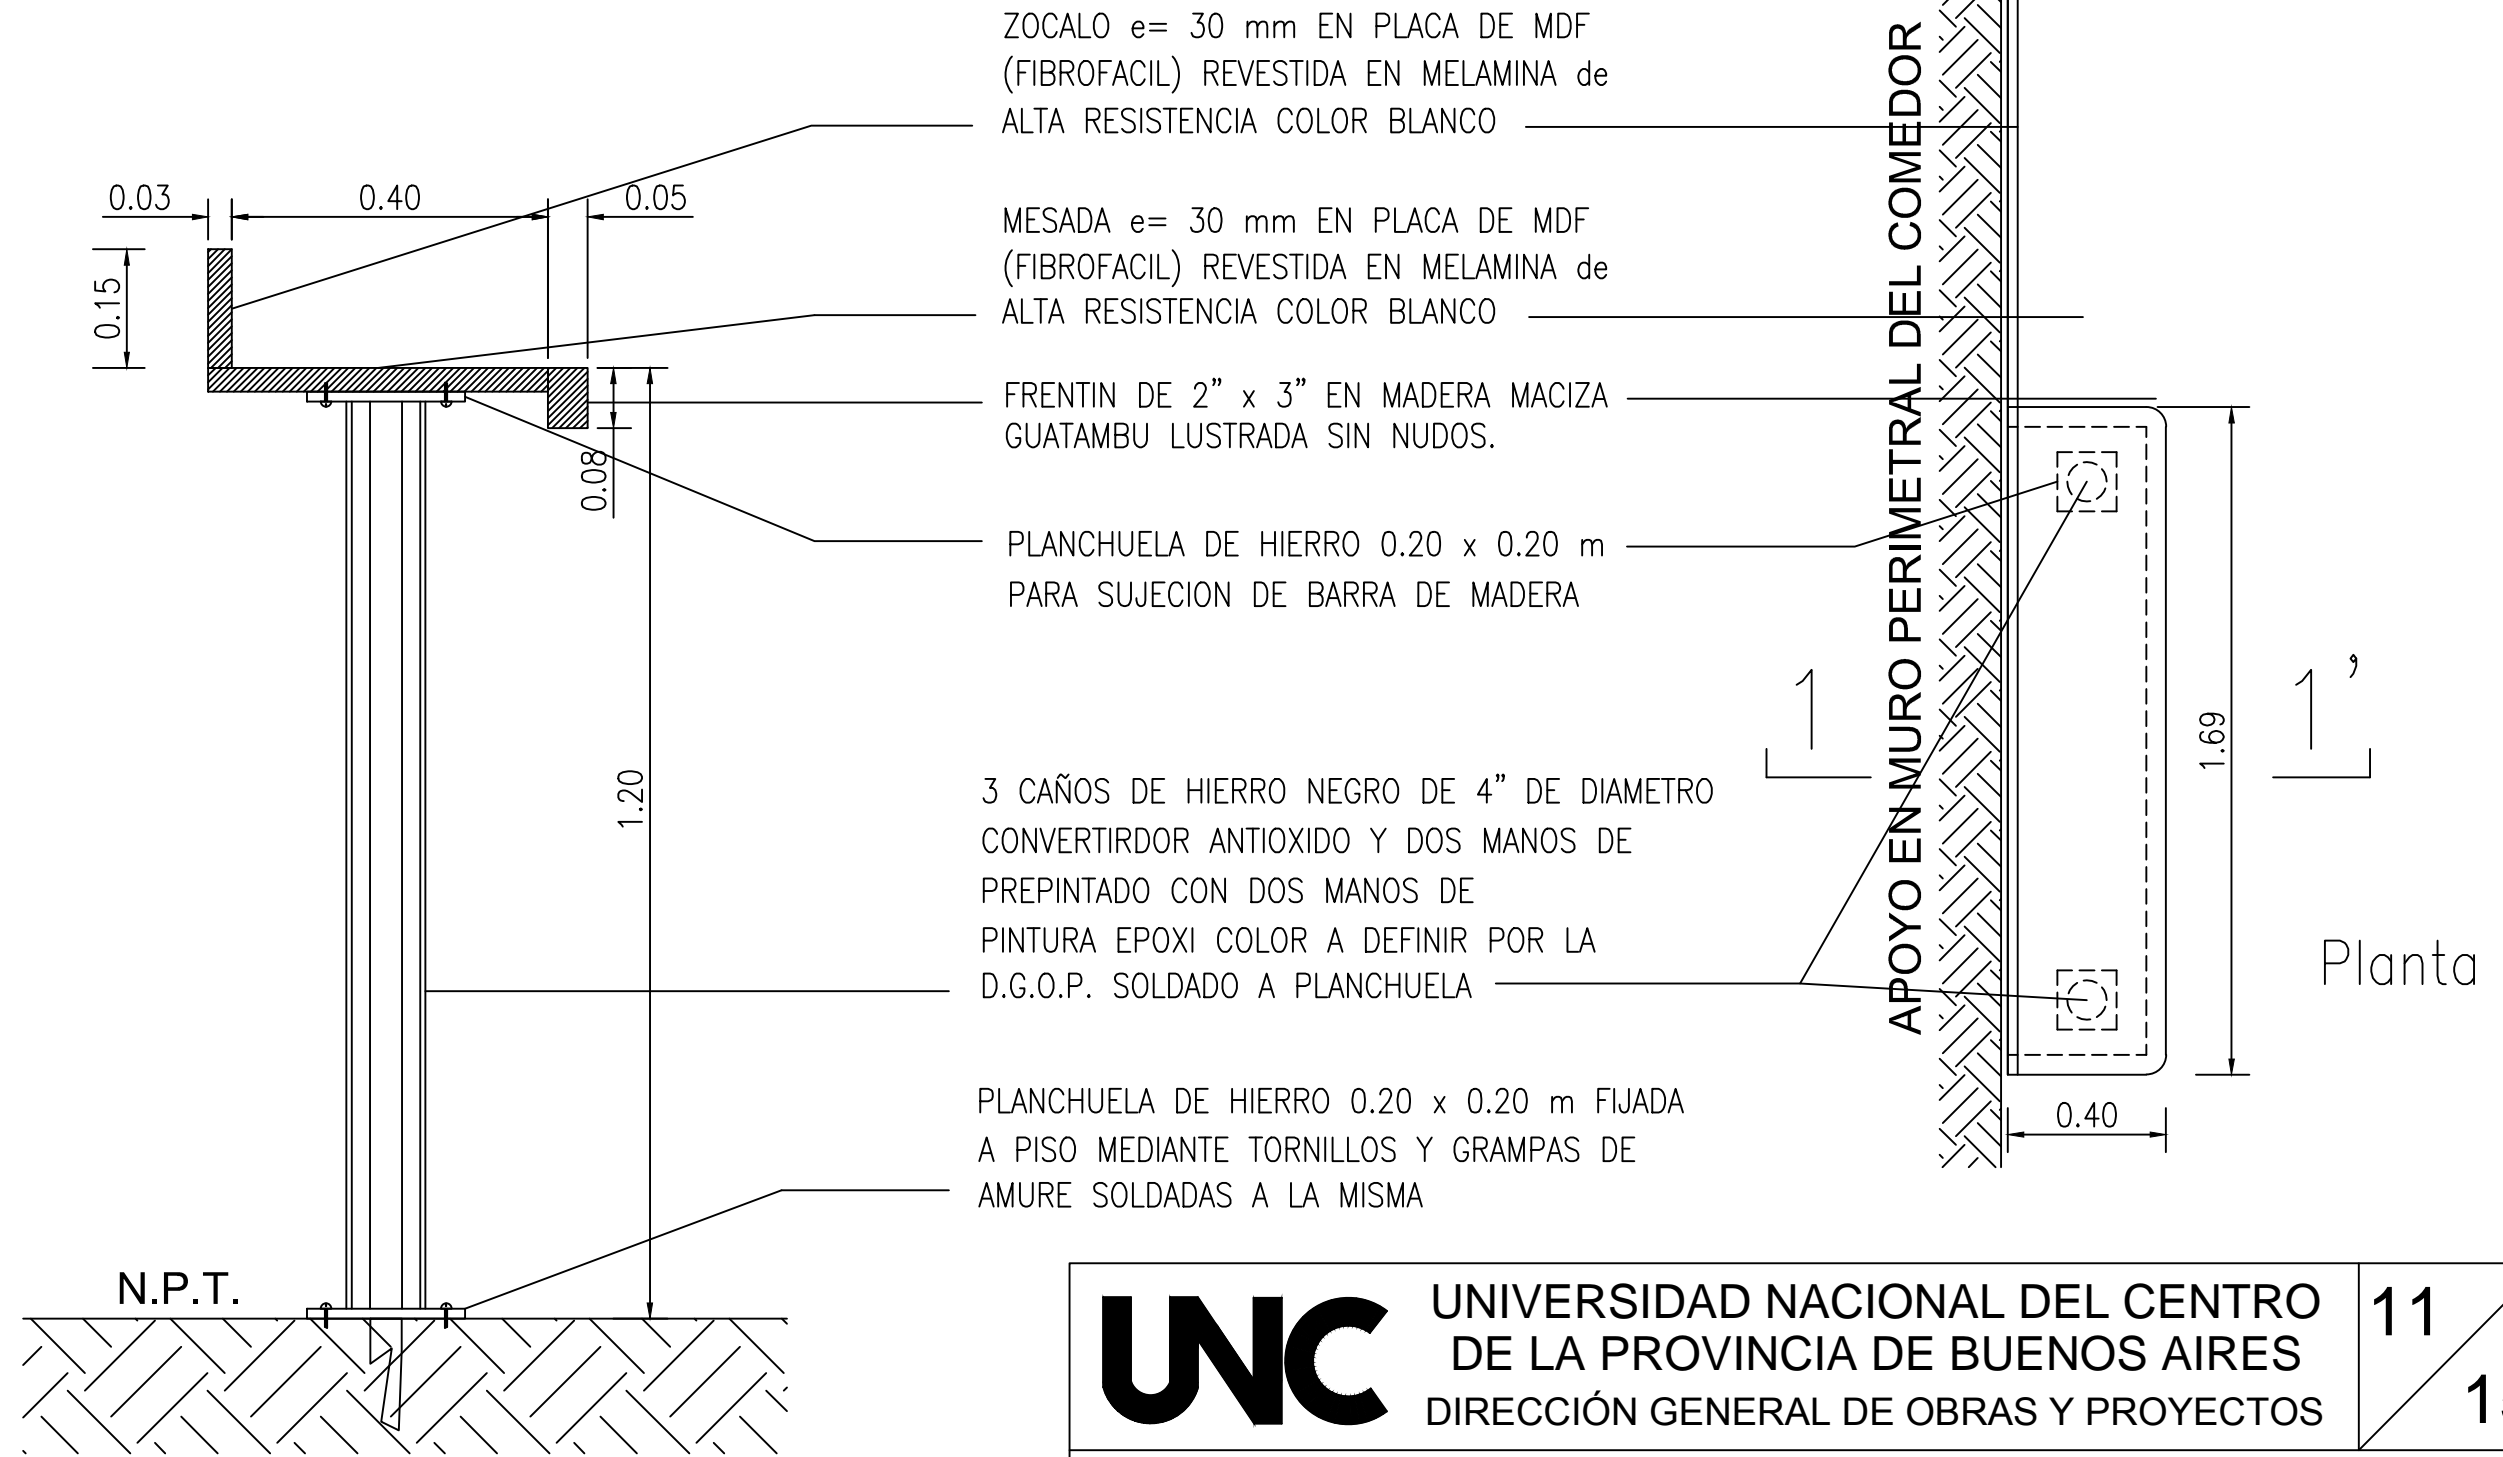

Corte detalle 1-1'

	UNIVERSIDAD NACIONAL DEL CENTRO DE LA PROVINCIA DE BUENOS AIRES DIRECCIÓN GENERAL DE OBRAS Y PROYECTOS	11 15
	OBRA : RESIDENCIA UNIVERSITARIA AMOBLAMIENTO	
PLANO : MUEBLE 12 - BARRA COMEDOR		