



# CENTRO CULTURAL UNIVERSITARIO

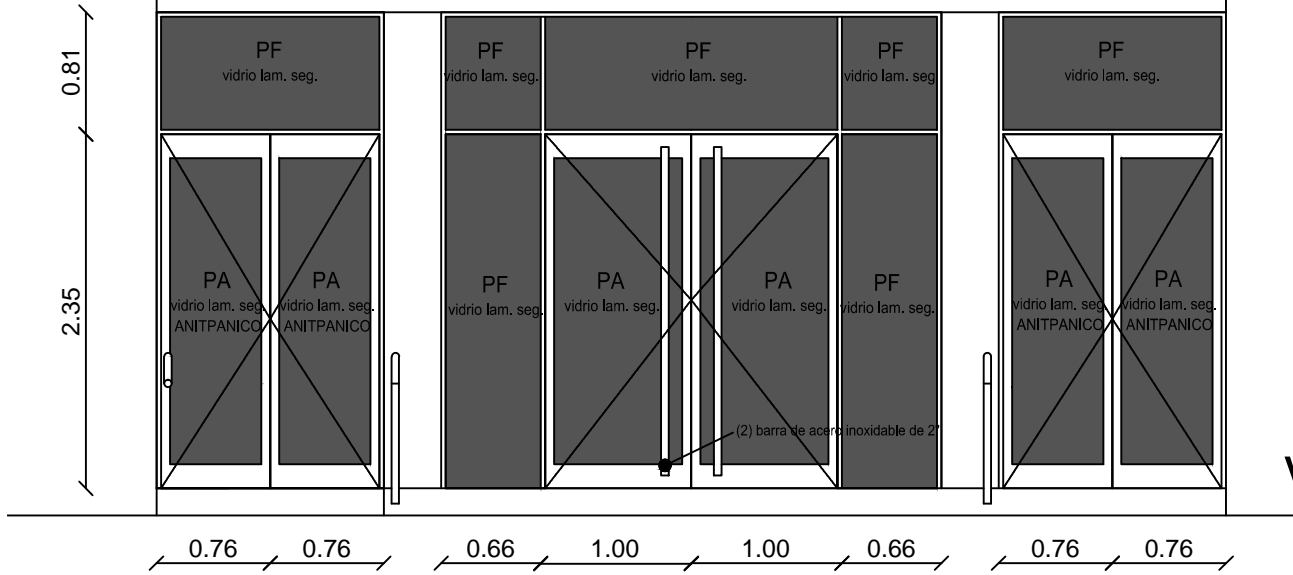

VISTA

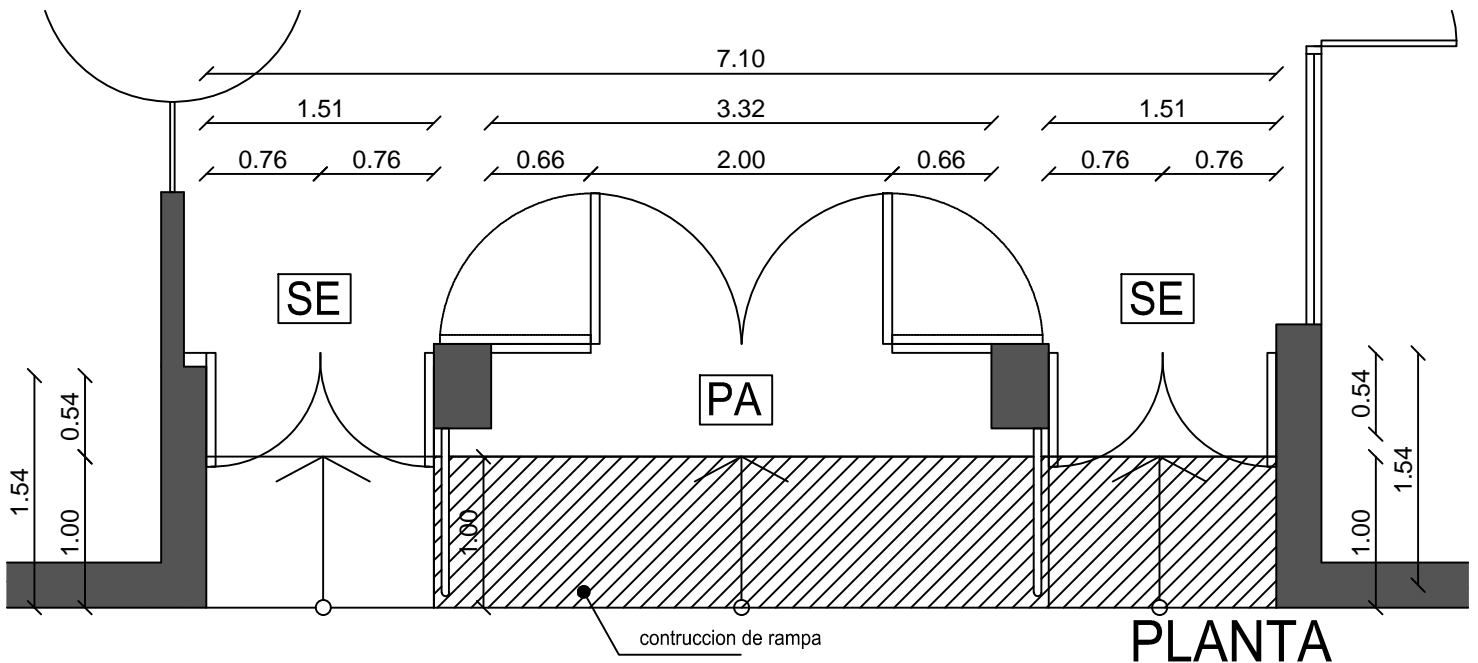

PLANTA

	UNIVERSIDAD NACIONAL DEL CENTRO DE LA PROVINCIA DE BUENOS AIRES UNIDAD EJECUTORA de OBRAS - TANDIL	1 / 1
	OBRA : PUERTA ACCESO CENTRO CULTURAL UNIVERSITARIO	DIBUJO:
PLANO : PLANTA Y VISTA	ESCALA/S : 1:50	FECHA: ENE - 2017