

REFERENCIAS y ESPECIFICACIONES ILUMINACION



LUMINARIA PANEL LED CUADRADO 45 W.



TABLERO SECCIONAL




ARTEFACTO AUTONOMO 60 LED LUCES EMERGENCIA EN CIELORRASO, MARCA GAMA SONIC O ATOMLUX.




SALIDA EMERGENCIA
NORMA IRAM 1005, MARCA GAMA SONIC O ATOMLUX.

- Interruptores (TM) y Disyuntores Diferenciales (DD), SIEMENS o SCHNEIDER ELECTRIC.-
- Cuando se utilice caño flexible para cualquier empalme el mismo será marca ZOLODA con sus accesorios de fábrica, conector recto, conector a 90 grados, conector hembra, prensacables, "tubs", etc.-
- Se deberá presentar a la U.E.O. tablero con muestra de materiales.-
- Se deberá respetar una separación de 40 cm. entre las canalizaciones de señal y de electricidad.-
- Sobre bandeja portacables cable tipo "SINTENAX", según Norma IRAM 2178.-
- Bajo caño cable antillama según Norma IRAM 2183.-
- Toda la instalación de cañería será de tipo embutida.-
- Entre caja y caja máximo 2 curvas.-
- Caños MOP Esmeralda etiquetada roja diámetro según necesidad, mínimo 3/4".-

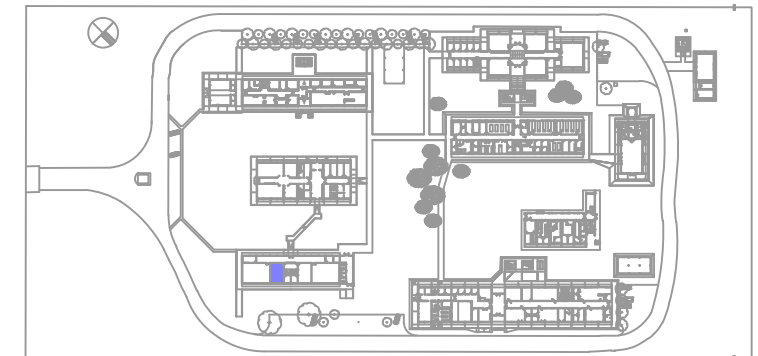

EDIFICIO AULAS COMUNES - SECTOR A INTERVENIR-CAMPUS UNIVERSITARIO AZUL

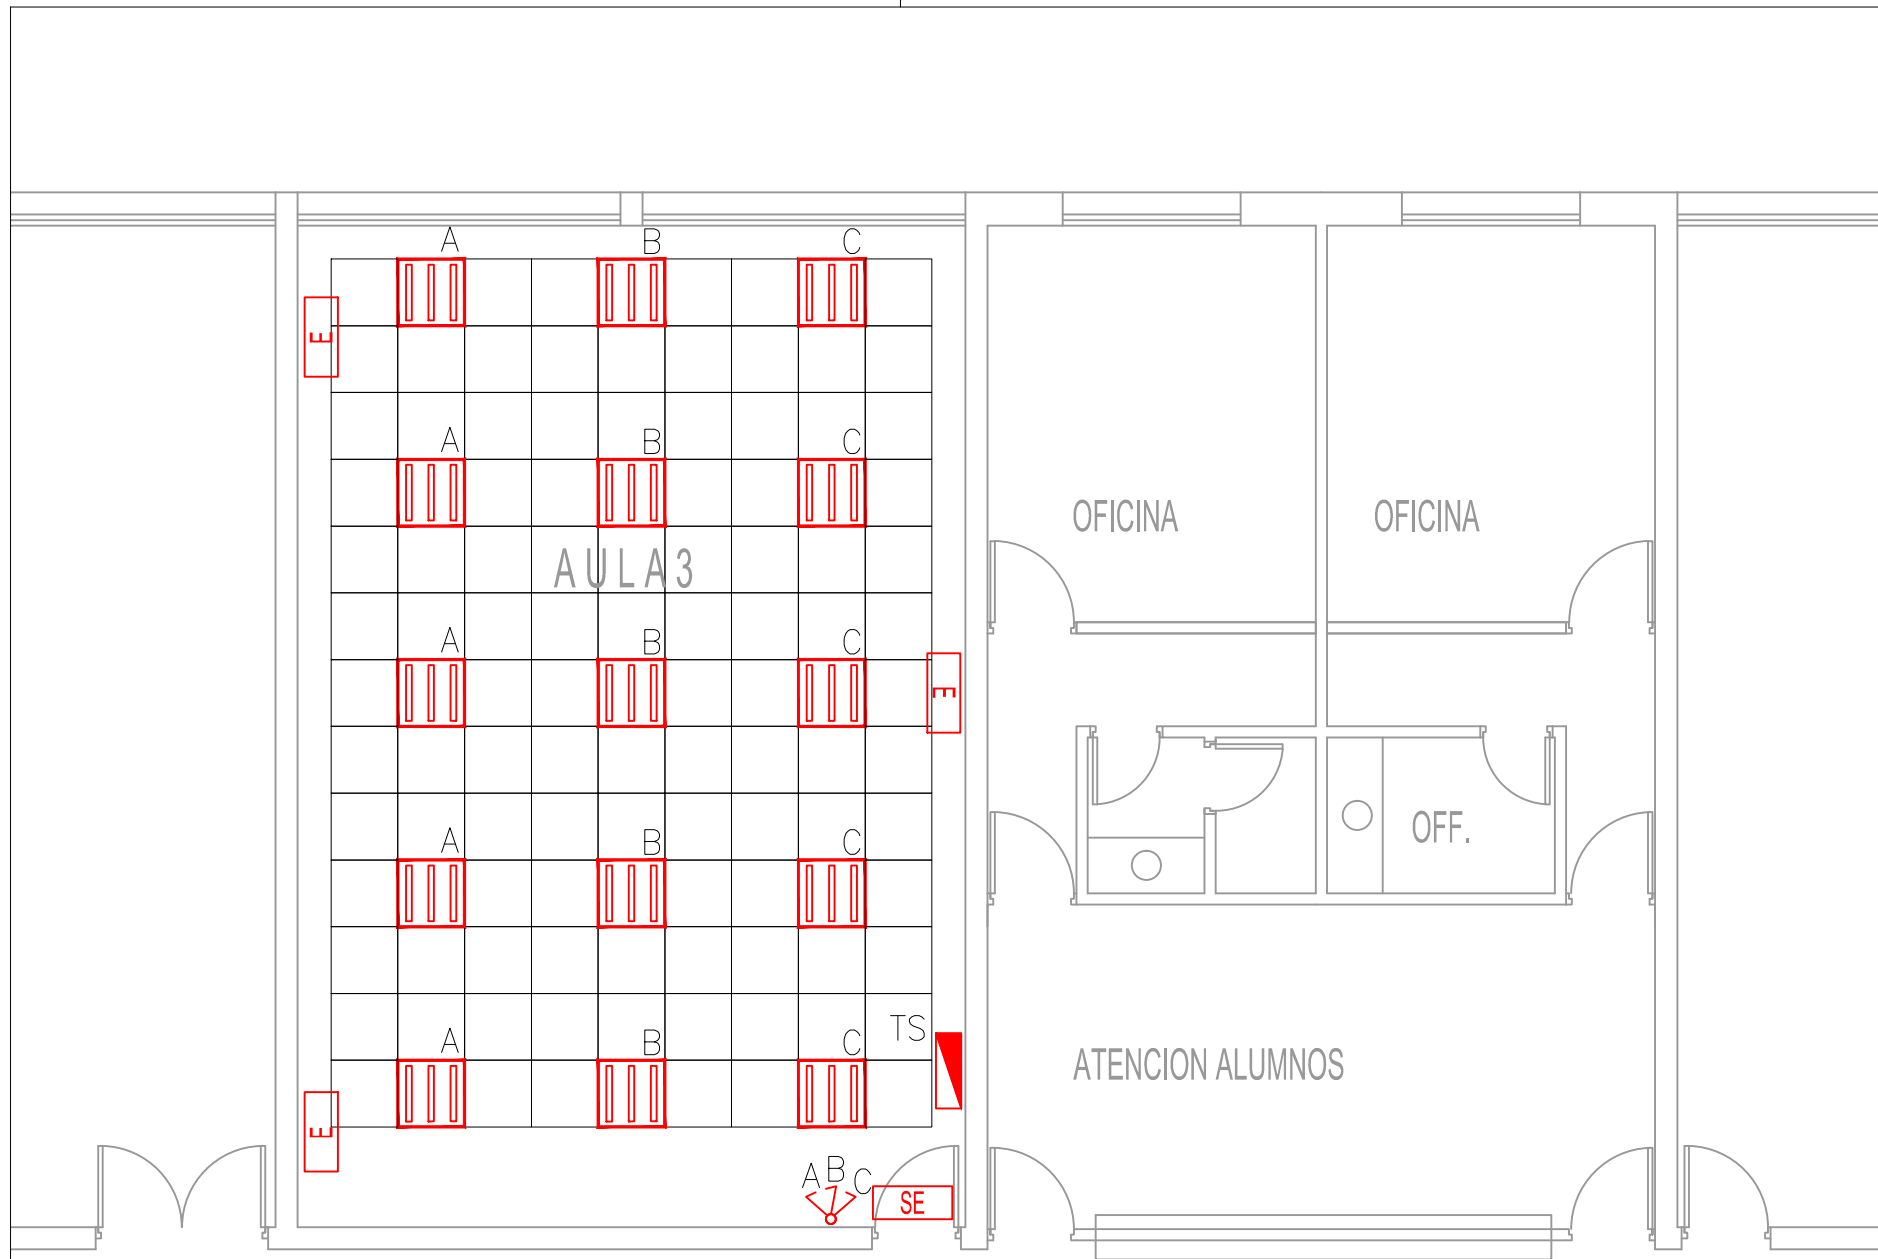

	UNIVERSIDAD NACIONAL DEL CENTRO DE LA PROVINCIA DE BUENOS AIRES UNIDAD EJECUTORA DE SERVICIOS TECNICOS	3 3
		OBRA : RECAMBIO CIELORRASOS E ILUMINACION EDIFICIO AULAS COMUNES - CAMPUS UNIVERSITARIO AZUL
PLANO : INSTALACION ELECTRICA PLANO DE ILUMINACION		ESCALAS : 1:50
		FECHA: MARZO 2017
Arq. MARCOS BARRIONUEVO UNIDAD EJECUTORA DE SERVICIOS TECNICOS		

PLANTA