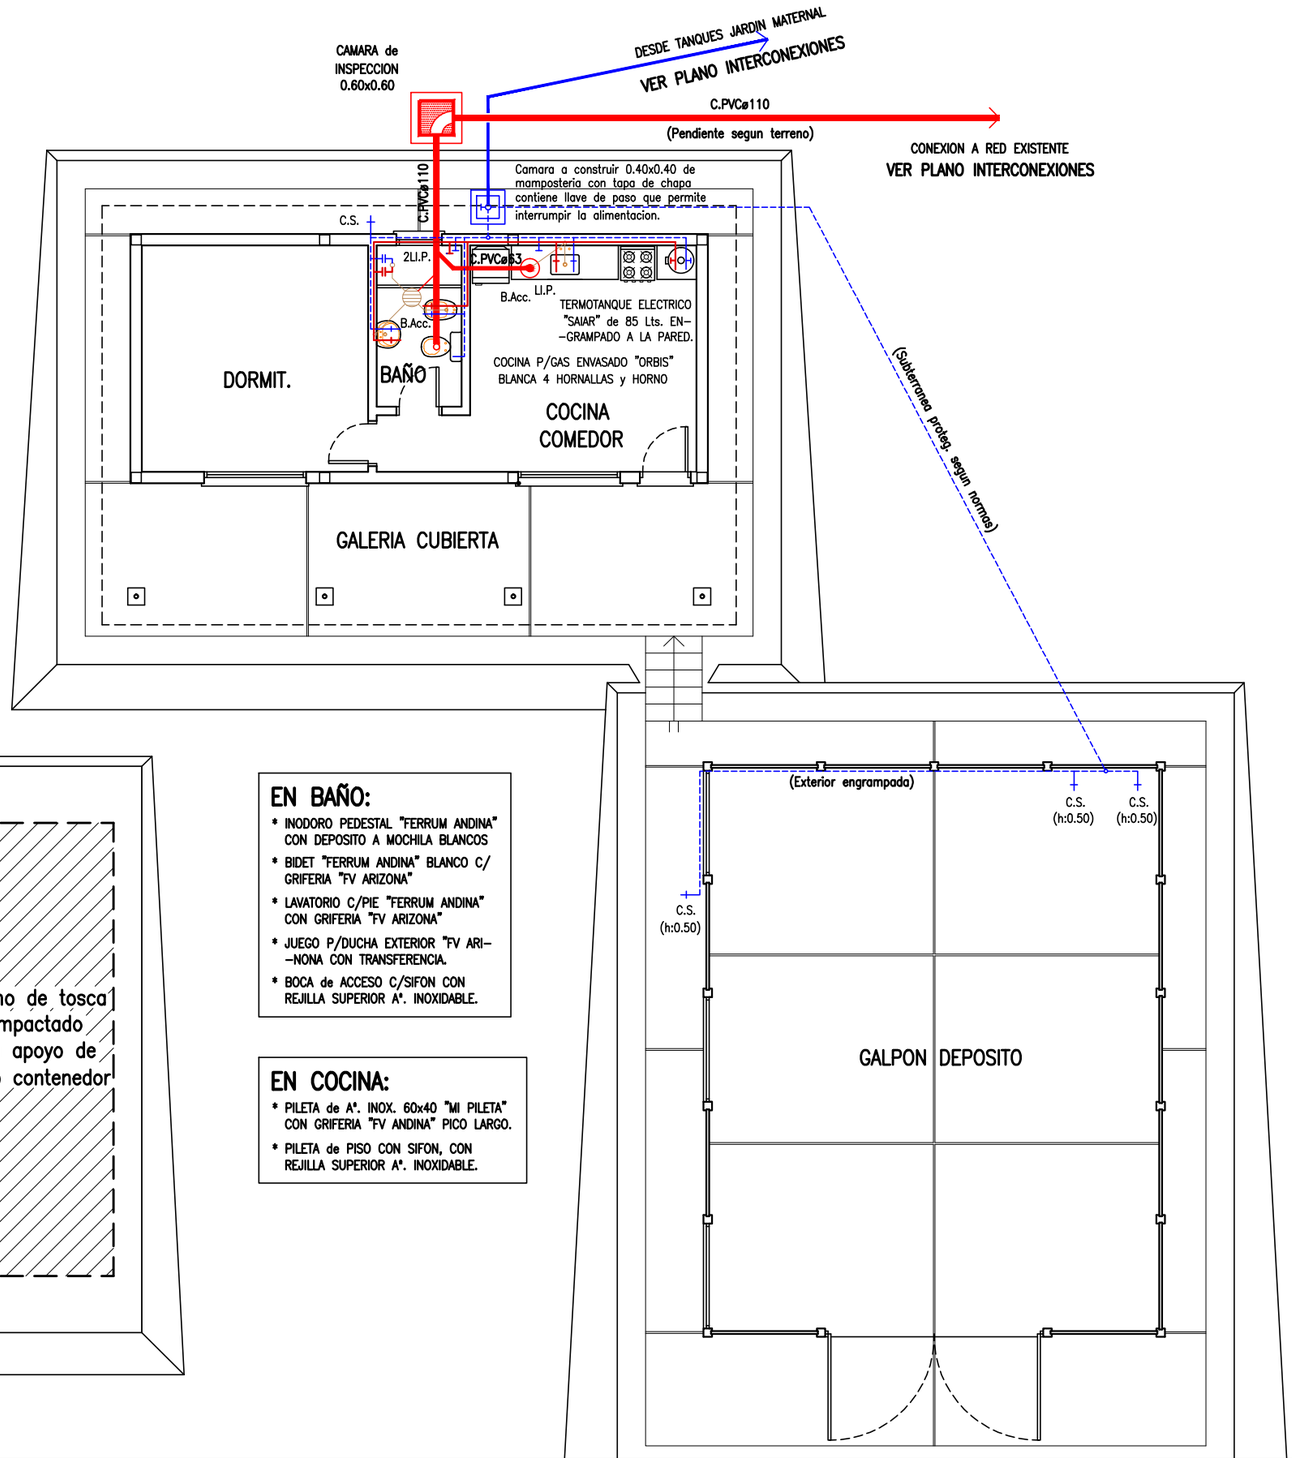

Relleno de tosca compactado para apoyo de futuro contenedor

EN BAÑO:

* INODORO PEDESTAL "FERRUM ANDINA" CON DEPOSITO A MOCHILA BLANCOS
* BIDET "FERRUM ANDINA" BLANCO C/ GRIFERIA "FV ARIZONA"
* LAVATORIO C/PIE "FERRUM ANDINA" CON GRIFERIA "FV ARIZONA"
* JUEGO P/DUCHA EXTERIOR "FV ARI-NONA CON TRANSFERENCIA.
* BOCA de ACCESO C/SIFON CON REJILLA SUPERIOR A°. INOXIDABLE.

EN COCINA:

* PILETA de A°. INOX. 60x40 "MI PILETA" CON GRIFERIA "FV ANDINA" PICO LARGO.
* PILETA de PISO CON SIFON, CON REJILLA SUPERIOR A°. INOXIDABLE.

NOTAS :

CAÑERIAS PRIMARIAS de CLOACAS A CONSTRUIR

CAÑERIAS SECUNDARIAS de CLOACAS A CONSTRUIR

CAÑERIAS de AGUA FRIA A CONSTRUIR

CAÑERIAS de AGUA CALIENTE A CONSTRUIR

* LOS RECORRIDOS de CAÑERIAS QUE CONSTAN EN EL PRESENTE PLANO SON AL SOLO EFECTO de ACLARAR LOS CIRCUITOS de INSTALACIONES QUE PROPONE LA UNICEN. EL CONTRATISTA PRESENTARÁ PARA SU PREVIA APROBACION CON LA INSPECCION LOS REALES RECORRIDOS A EJECUTAR
* LOS DIAMETROS de CAÑERIAS CONSIGNADOS SON LOS MINIMOS DIAMETROS QUE SE PERMITIRAN, EL CONTRATISTA PRESENTARÁ SU CALCULO y LOS APROBARA CON LA INSPECCION.
* LAS CAÑERÍAS y ACCESORIOS CLOACALES SE REALIZARAN CON PIEZAS de PVC APROBADAS POR OBRAS SANITARIAS MARCA "RAMAT 3.2" O CALIDAD SIMILAR.
* LAS CAÑERIAS de AGUA SE REALIZARAN CON "AQUA SYSTEM" TERMOFUSIO-NADO O MATERIAL de CALIDAD SIMILAR y EN TODOS LOS CASOS SOLO SE ADMITIRA AQUEL APROBADO POR OBRAS SANITARIAS.
* LAS CAMARAS de INSPECCIÓN SERAN CONSTRUIDAS CON LADRILLO COMUN de 0.15m. CON TAPA y CONTRATAPA, REVOCADAS INTERIORMENTE CON AZO-TADO IMPERMEABLE, GRUESO FRATAZADO y ALISADO.-
* LAS CAÑERIAS de AGUA QUE SE COLOQUEN SUBTERRANEAS LLEVARAN A MANERA de PROTECCION SOBRE LAS MISMAS UNA CAPA de ARENA de CAN-TERA de e:10cm. y UN LADRILLO COMUN COLOCADO DE PLANO EN TODA LA LONGITUD de LA MISMA.-
* LAS LLAVES de PASO SERAN "FV" APROBADAS o CALIDAD SIMILAR.-
* LAS MARCAS de SANITARIOS y GRIFERIAS AQUI CONSIGNADAS, SON AL EFEC-TO de ESTABLECER UN PARÁMETRO de CALIDAD de LOS ELEMENTOS A PRO-VEER, PUDIENDO SER REEMPLAZADOS POR OTRAS MARCAS PREVIA APRO-BACION de LA INSPECCION.-

UNIVERSIDAD NACIONAL DEL CENTRO
DE LA PROVINCIA DE BUENOS AIRES
DIRECCION GENERAL de OBRAS y PROYECTOS - TANDIL

8/10

OBRA : GALPON PARA MANTENIMIENTO
CAMPUS UNIVERSITARIO TANDIL

PLANO : INSTALACIONES SANITARIAS

DIBUJO: E. J.

ESCALA/S : 1:75

FECHA: MARZO 2017