




PLANTA ESC 1:50

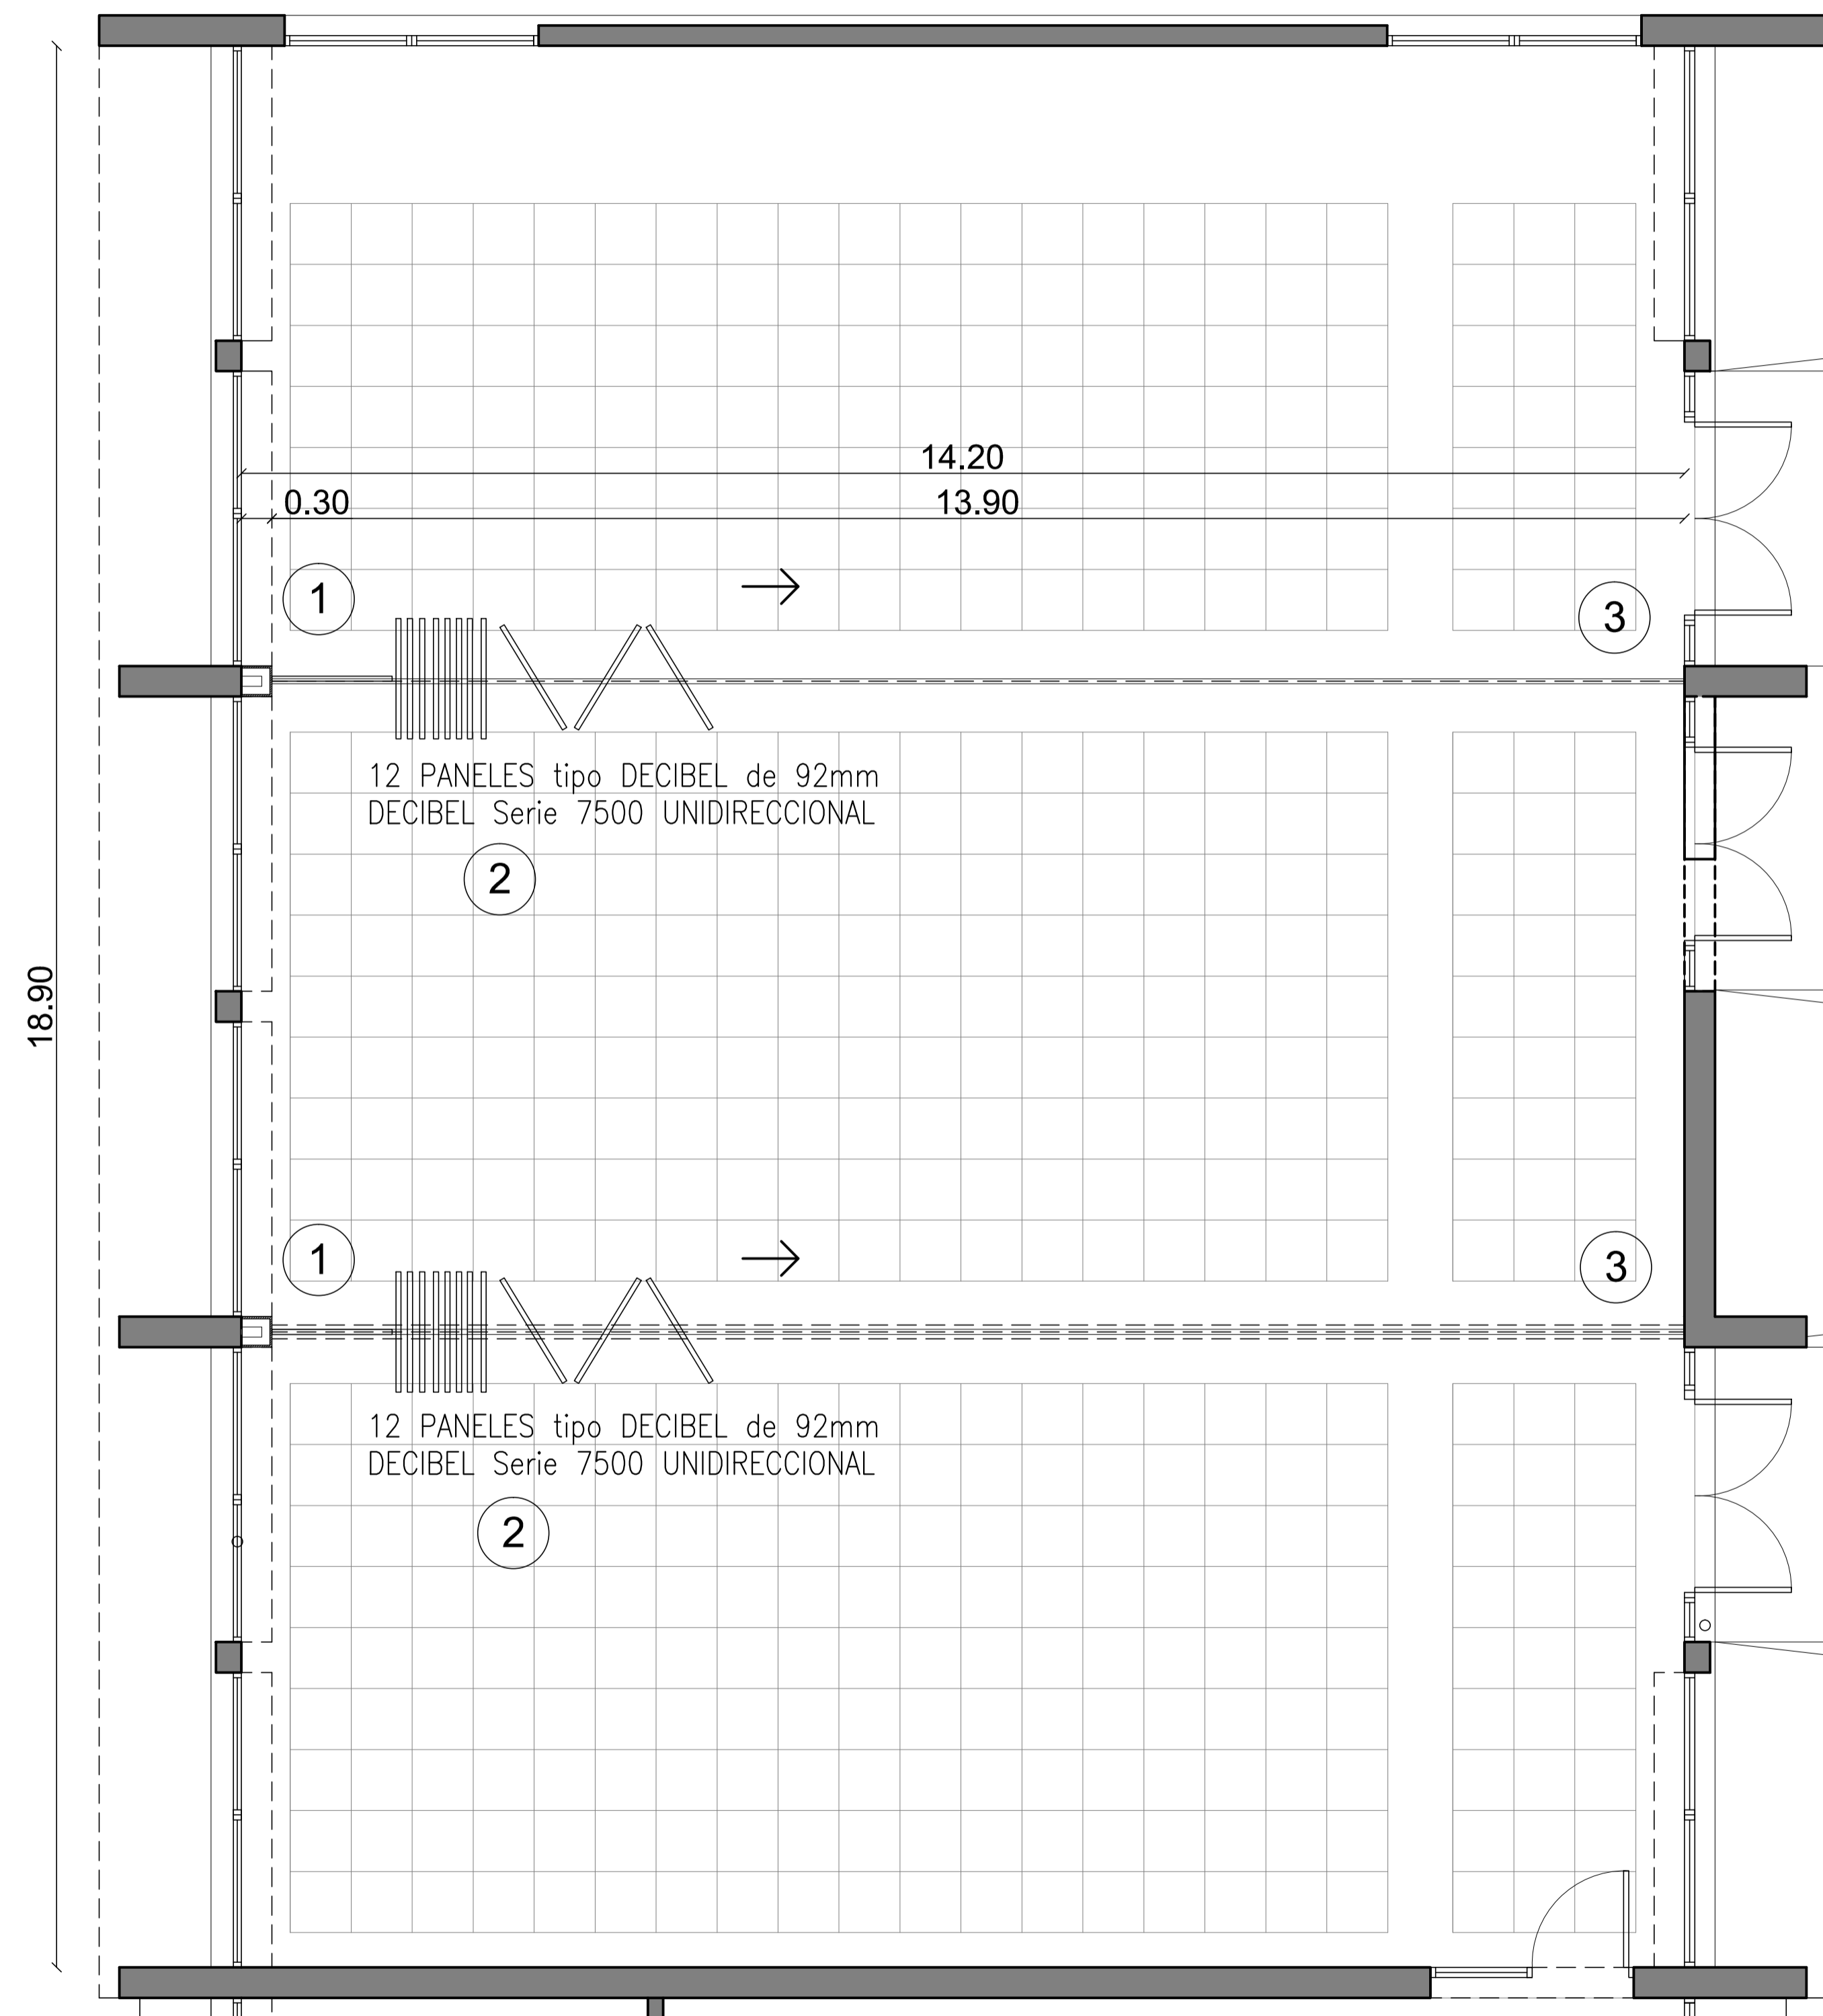

DETALLE PANEL ESC 1:5

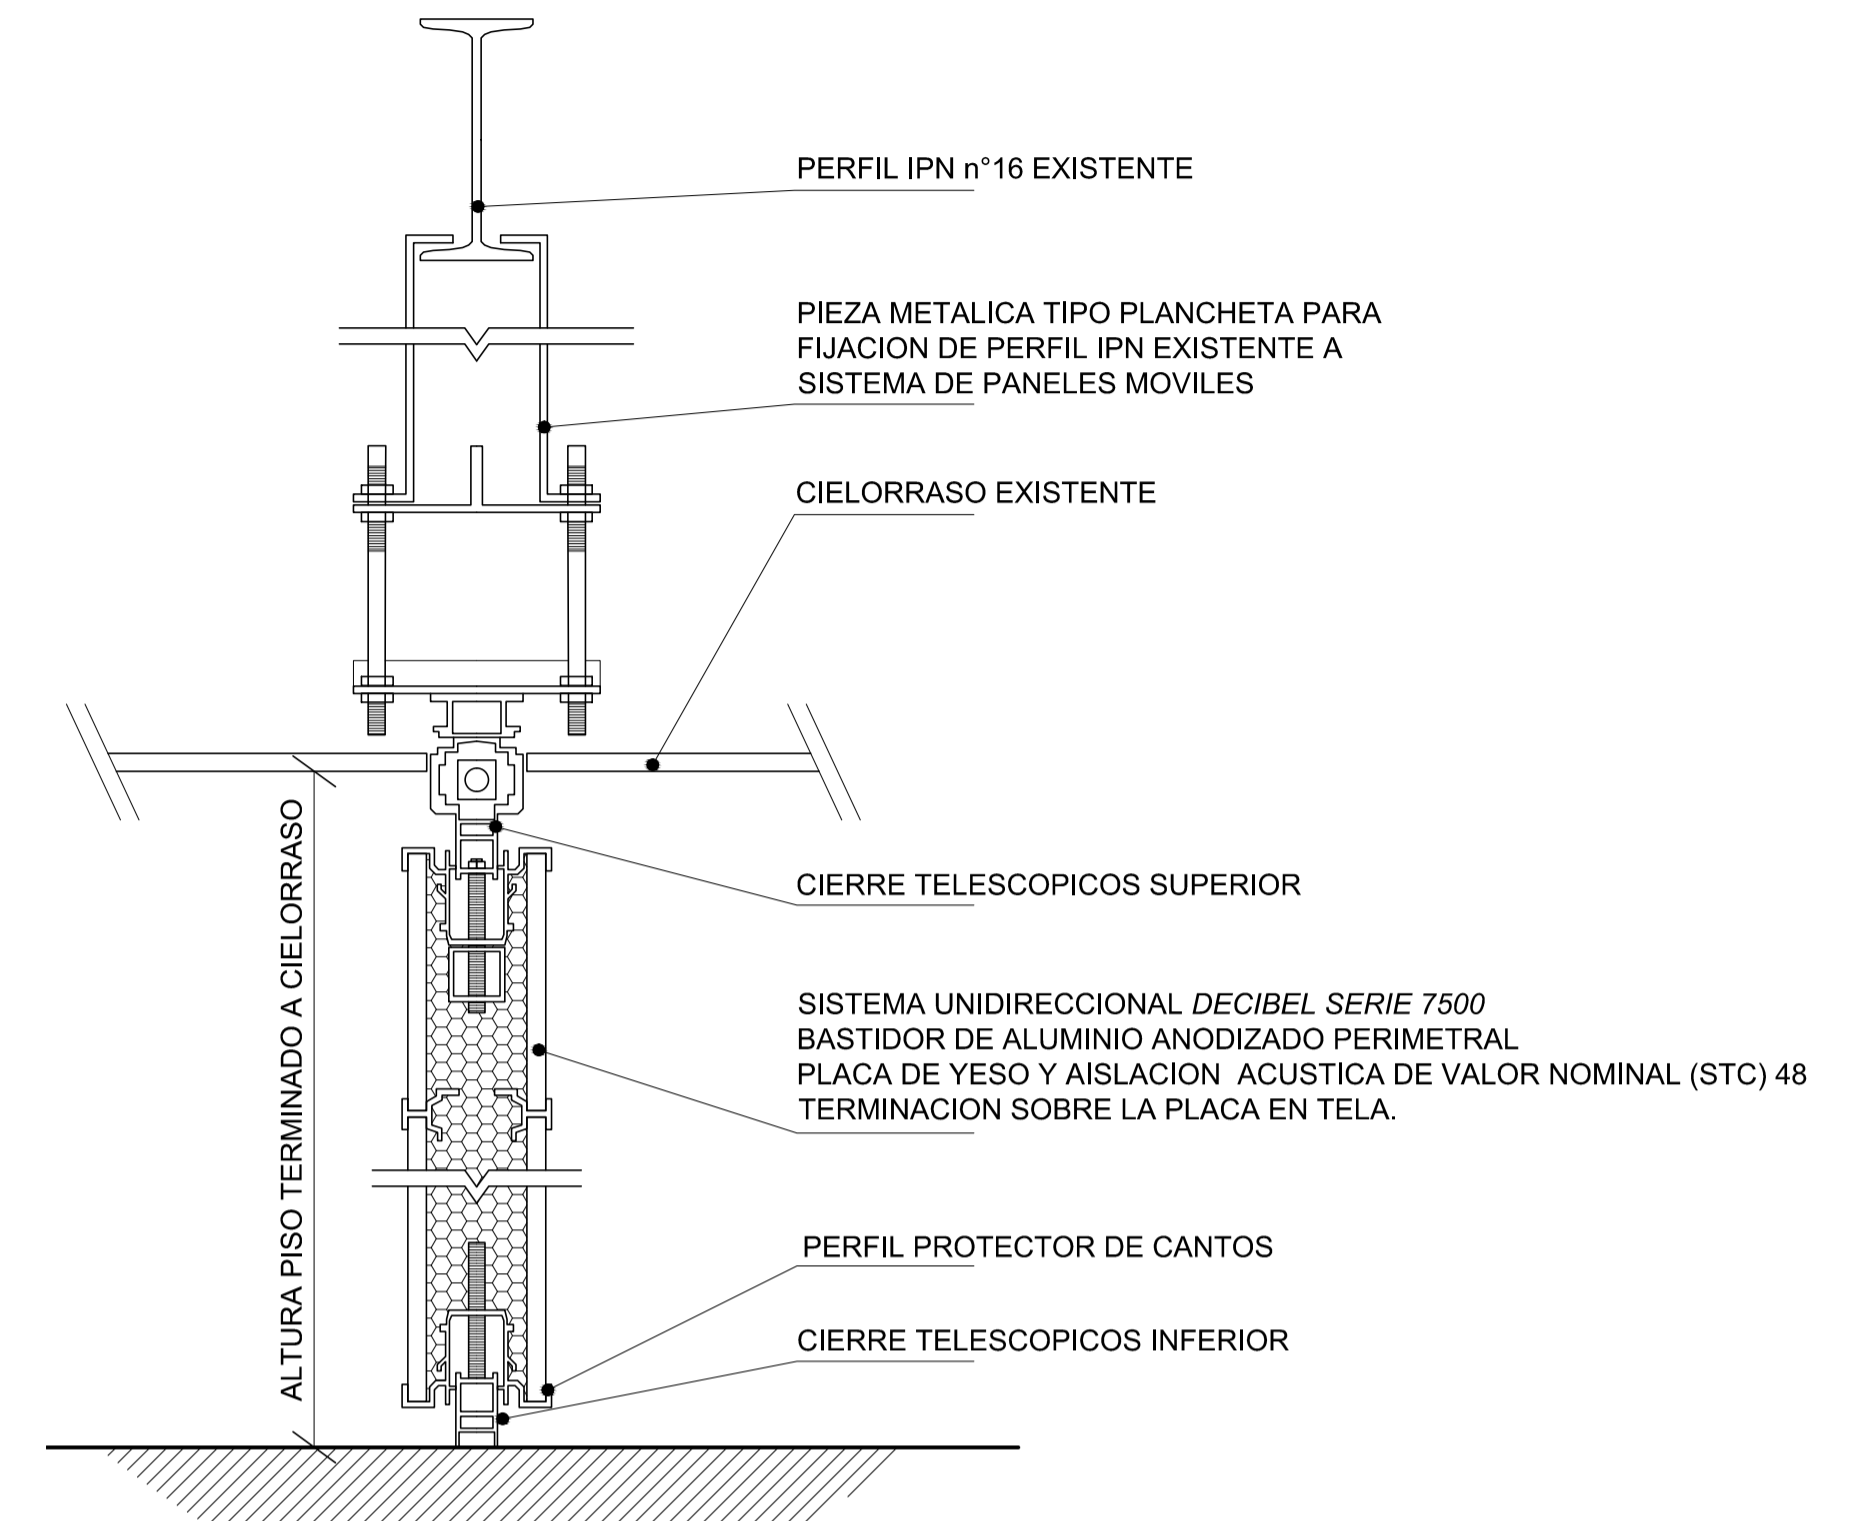

VISTA PANELES ESC 1:50

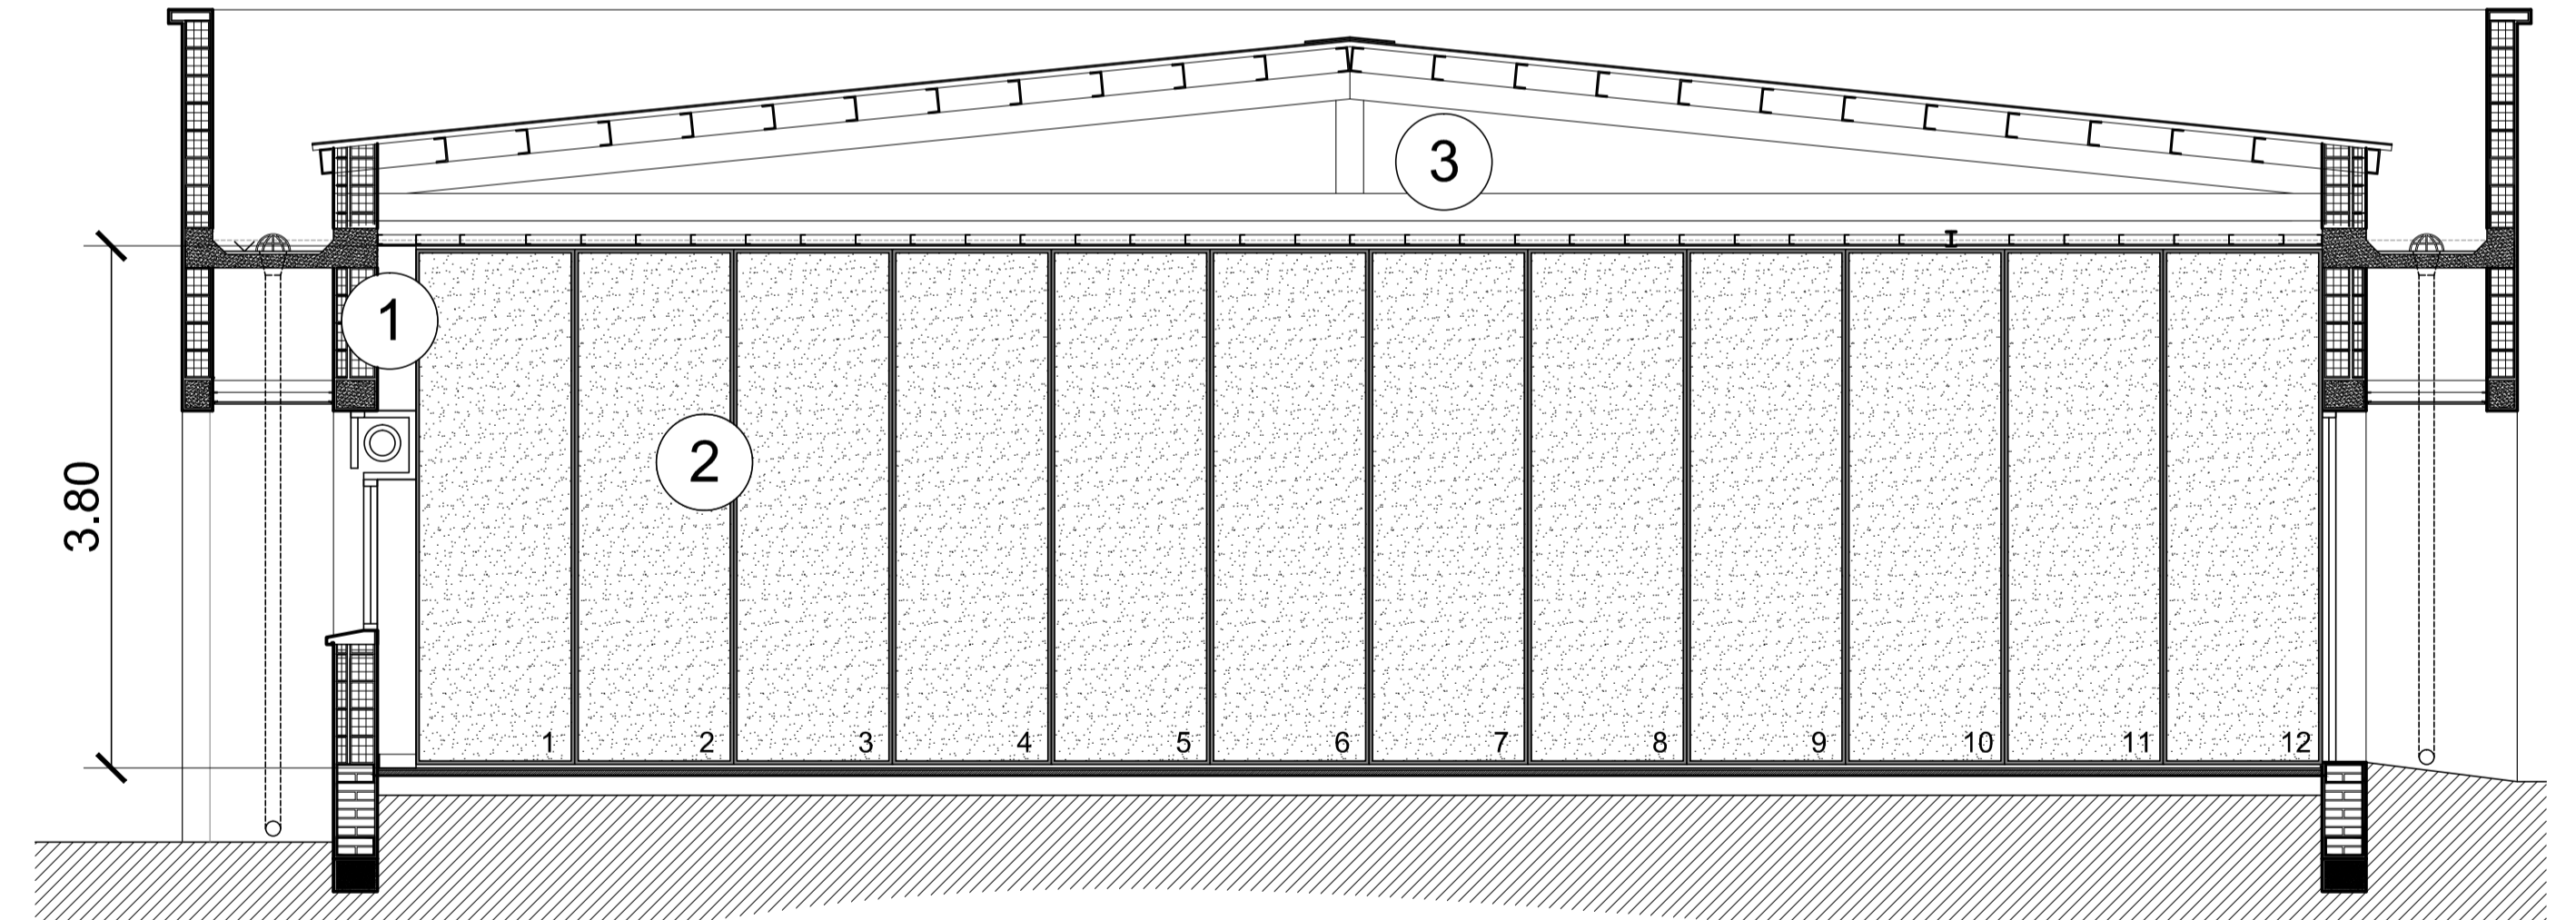

REFERENCIAS

- 1 - SUPLEMENTO DE DURLOCK PARA CIERRE SOBRE CAJONES DE PERCIANAS
- 2 - PANELES MOVILES A INSTALAR TIPO SERIE 7500 UNIDIRECCIONAL MARCA DECIBEL (12 unidades de 92mm de espesor x 3800mm de altura)
- 3 - PERFIL DOBLE T IPN 16 EXISTENTE

<p>UNC UNIVERSIDAD NACIONAL DEL CENTRO DE LA PROVINCIA DE BUENOS AIRES DIRECCION GENERAL de OBRAS y PROYECTOS</p>	1 1	
	<p>OBRA : EDIF. ESCUELA DE SALUD OLAVARRIA</p>	<p>DIBUJO: M.Z</p>
	<p>PLANO : PANELES MOVILES</p>	<p>ESCALA/S : 1:50 / 1:5</p>
		<p>FECHA: Sep. 2017</p>