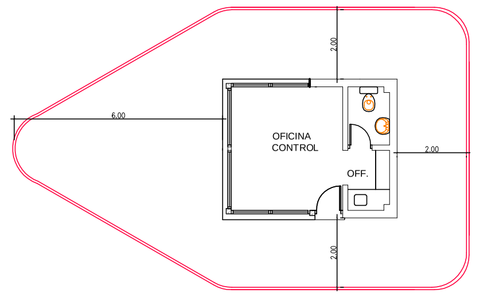

PLANTA CORDON CUNETA

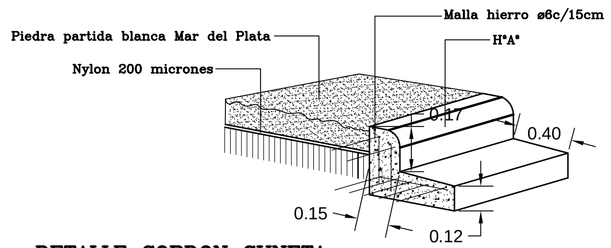

DETALLE CORDON CUNETA

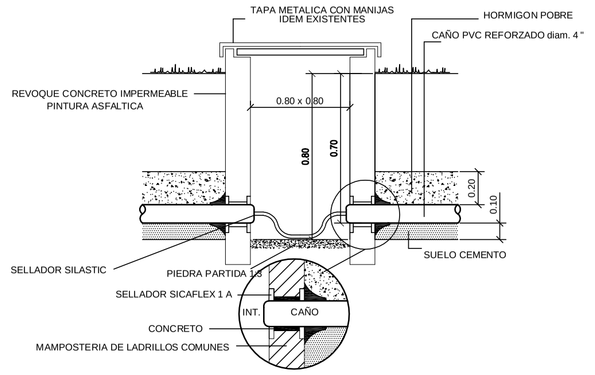

DETALLE CAMARAS DE INSPECCION

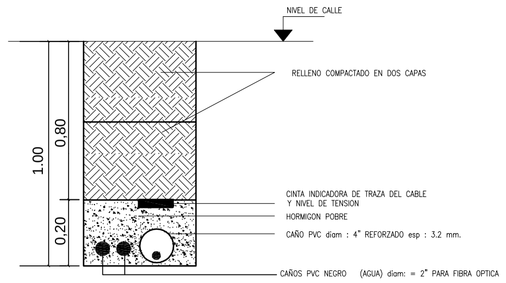

DETALLE CRUCE CALLE TRAMO C3 – C4

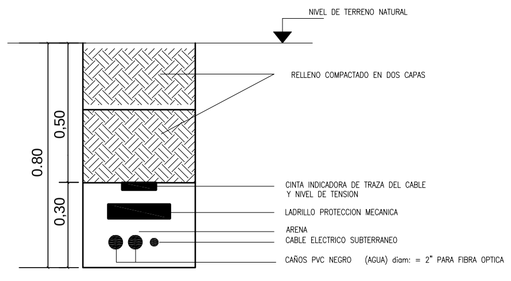

DETALLE TENDIDO SUBTERRANEO TRAMO C2 – C3

SIMBOLOGIA

- BANDEJAS PORTACABLES EXISTENTES 150 x 50 mm.
- BANDEJAS PORTACABLES CHAPA GALVANIZADA 50 x 50 mm. A INSTALAR.
- CAMARAS DE INSPECCION C1 A C4 A CONSTRUIR.

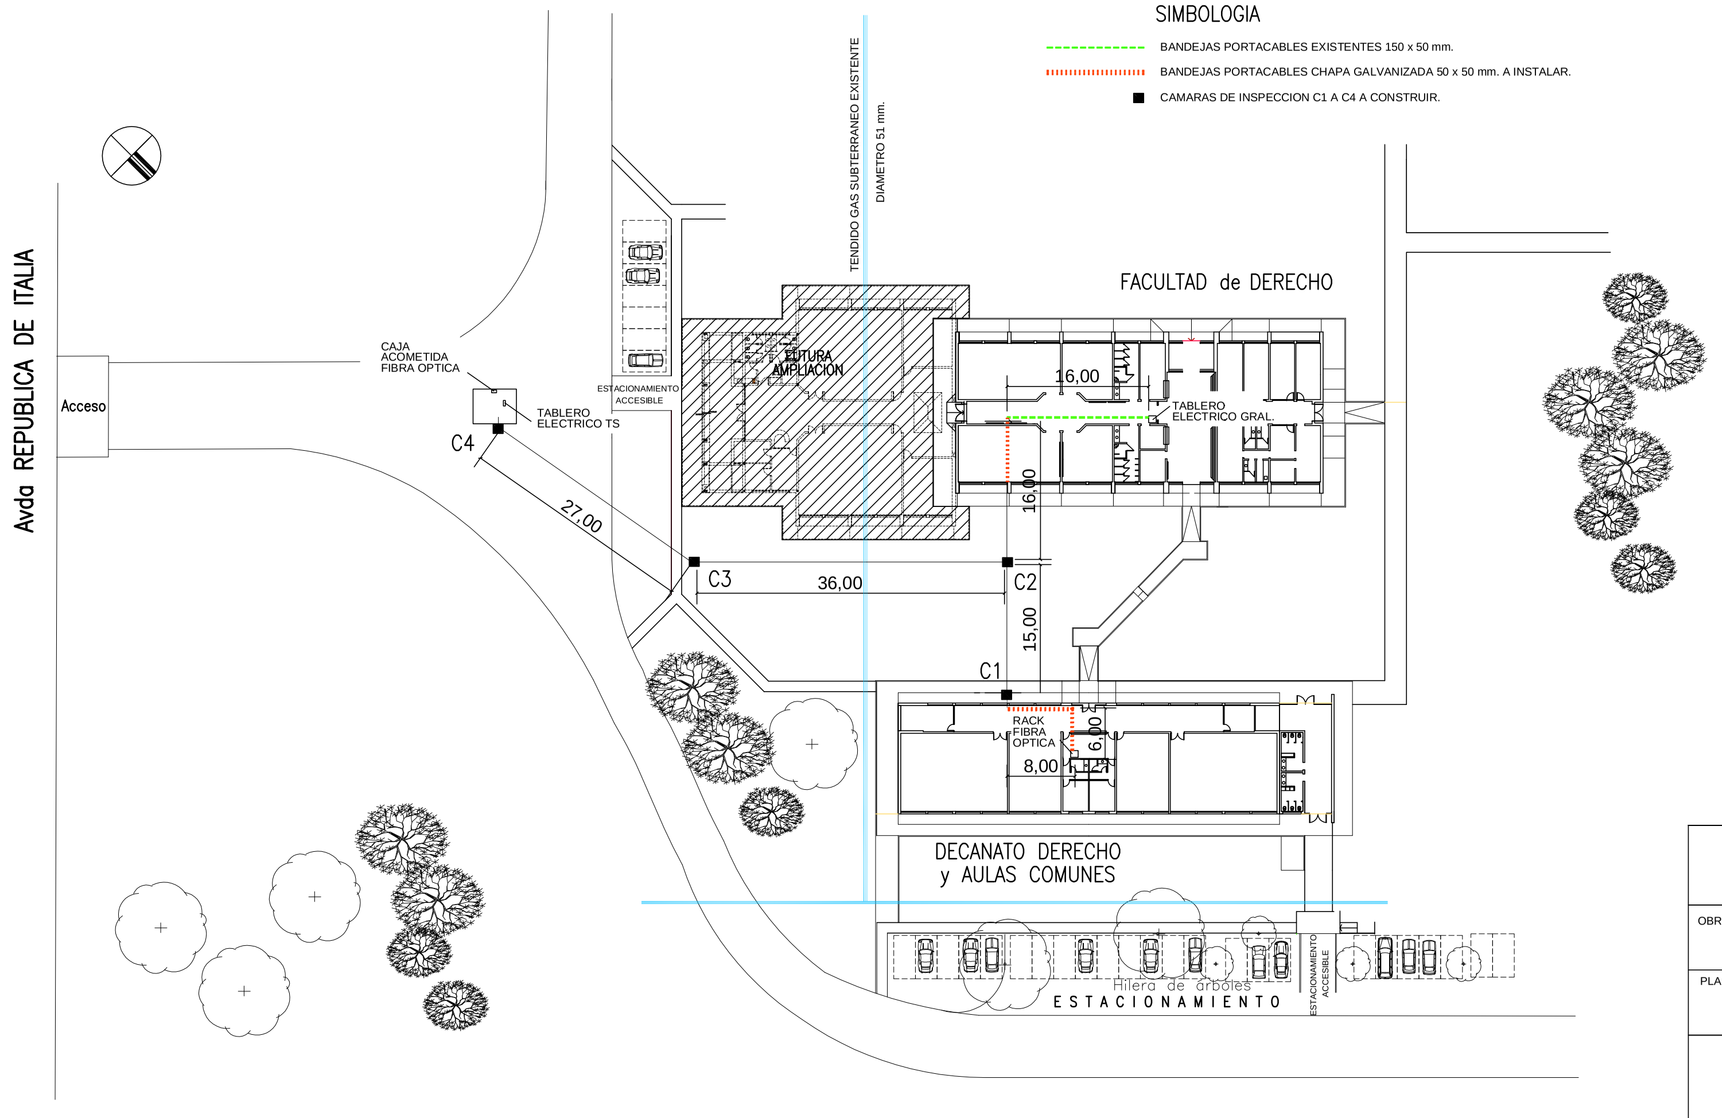

NOTA : MEDIDAS A VERIFICAR EN OBRA.-

UNIVERSIDAD NACIONAL DEL CENTRO
DE LA PROVINCIA DE BUENOS AIRES
DIRECCIÓN GENERAL DE OBRAS Y PROYECTOS

1 / 1

OBRA : INTERCONEXION SUBTERRANEA Y CORDON CAMPUS UNIVERSITARIO AZUL

PLANO : OFICINA CONTROL ACCESO

DIBUJO: MF - GU

ESCALA/S : 1:100

FECHA: Oct. 2017